


LASTEAD "KÄOKE"
KANGELASTE 38, NARVA

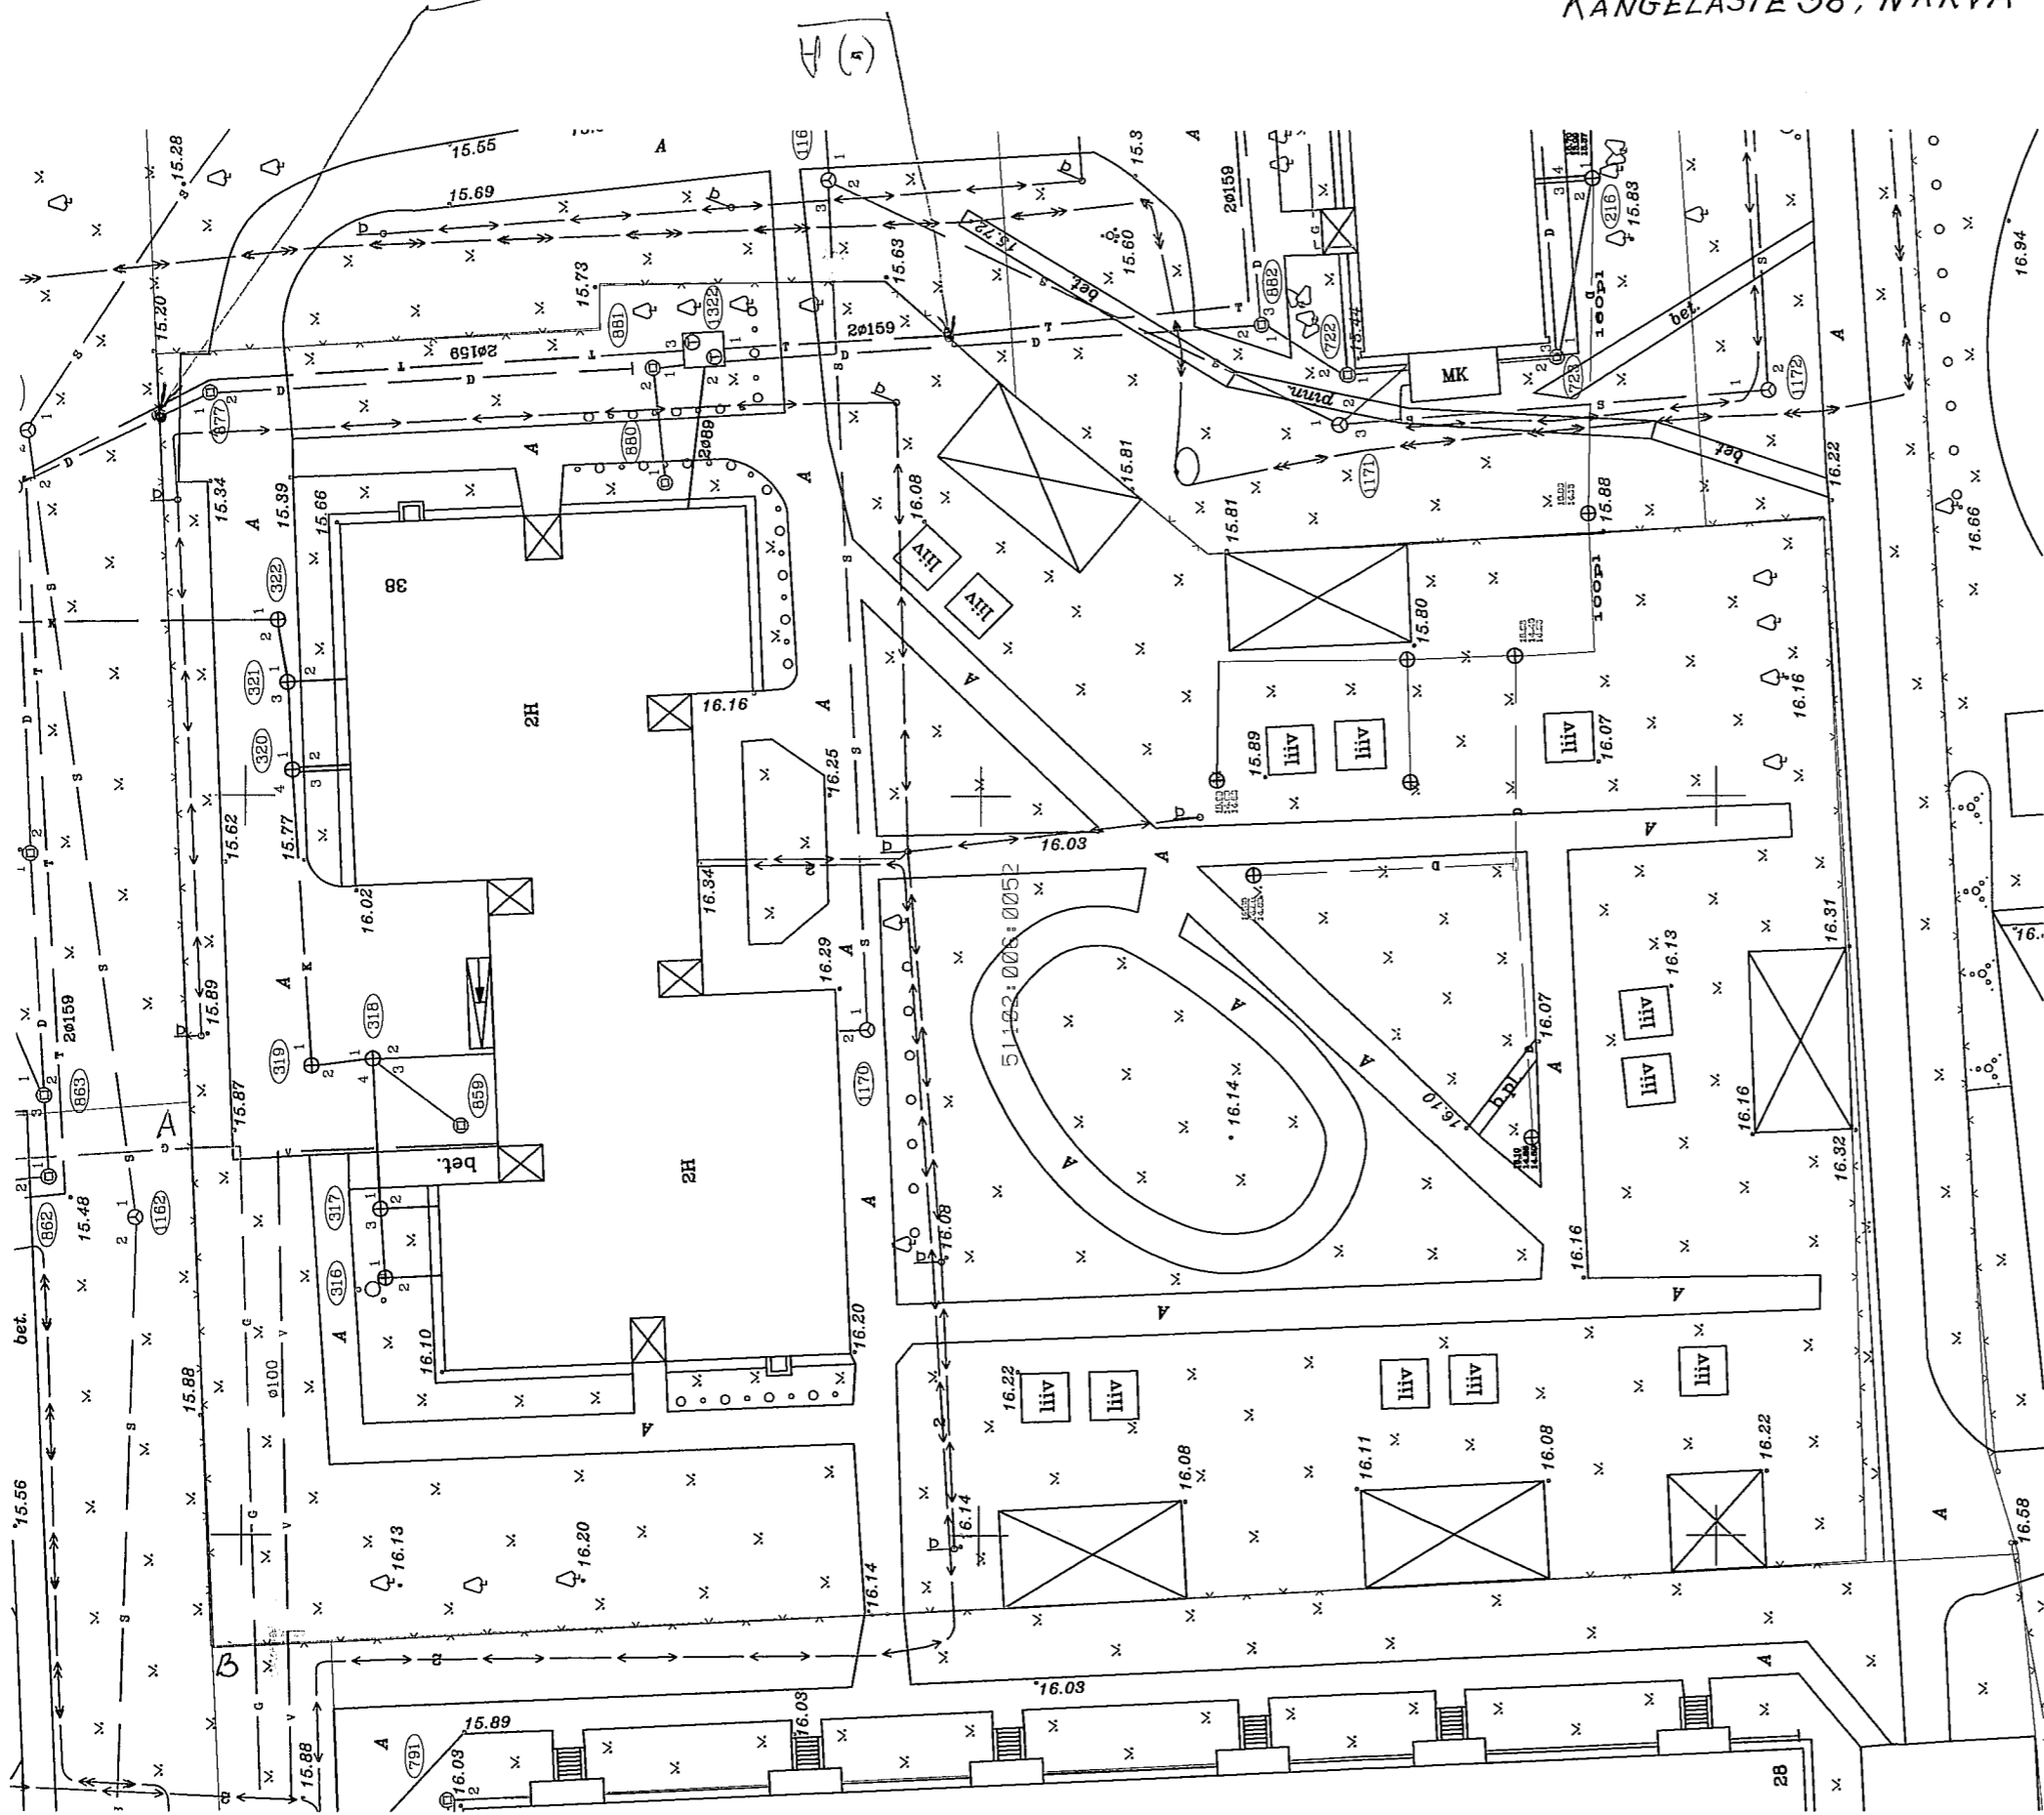

N22

KOOSKÖLASTATUD
AS NARVA SOOJUSVÕRK
"22" 01 2013 a.
Tingimusel, et hefig. naranavärv
kõrvaldab kütetehnikat AS NSV
no Ten. 56351009.

(*) A, B. A

EG Võrguteenus

AS Eesti Gaas-ile kuuluvate torustike
paiknemine antud töö osas on
KONTROLLITUD
Tingimused: Kangelaste 38
7. Filippova U-Pool
Nr 43" 22. jaanuar 2013 a.

EESTI GAASITURUSTUS

Ehitus- ja kaevetööde alustamisel
kohale kutsuda kütetehnikat
AS NSV
2/ Oksa puiestee 3008 Tallinn
100 - pöördetel. 56351009.

Tel.: 3566165 fax: 5033016
53403339
5020285

Kooskõlastatud
22.01.2013 a.
Elion Ettevõtte AS
tel: 5151209
Tingimused
nõustatakse
ingimustel

KOOSKÖLASTATUD
VKG ELEKTRIVÕRGUD OÜ
nr. 744/2624
22.01.2013 a.
nimi Saaremaa
allkiri
järgmistel tingimustel:

Enne tööde algust kutsuda
telefonogrammiga kohale
VKG Elektrivõrgud OÜ esindaja
telefonil 56266629

O + !

KOOSKÖLASTATUD

2013.01.28
23.01.2013
nr-69018, 56690012

AS NSV
pöördetel. 56351009