



Esimene korrus B osa

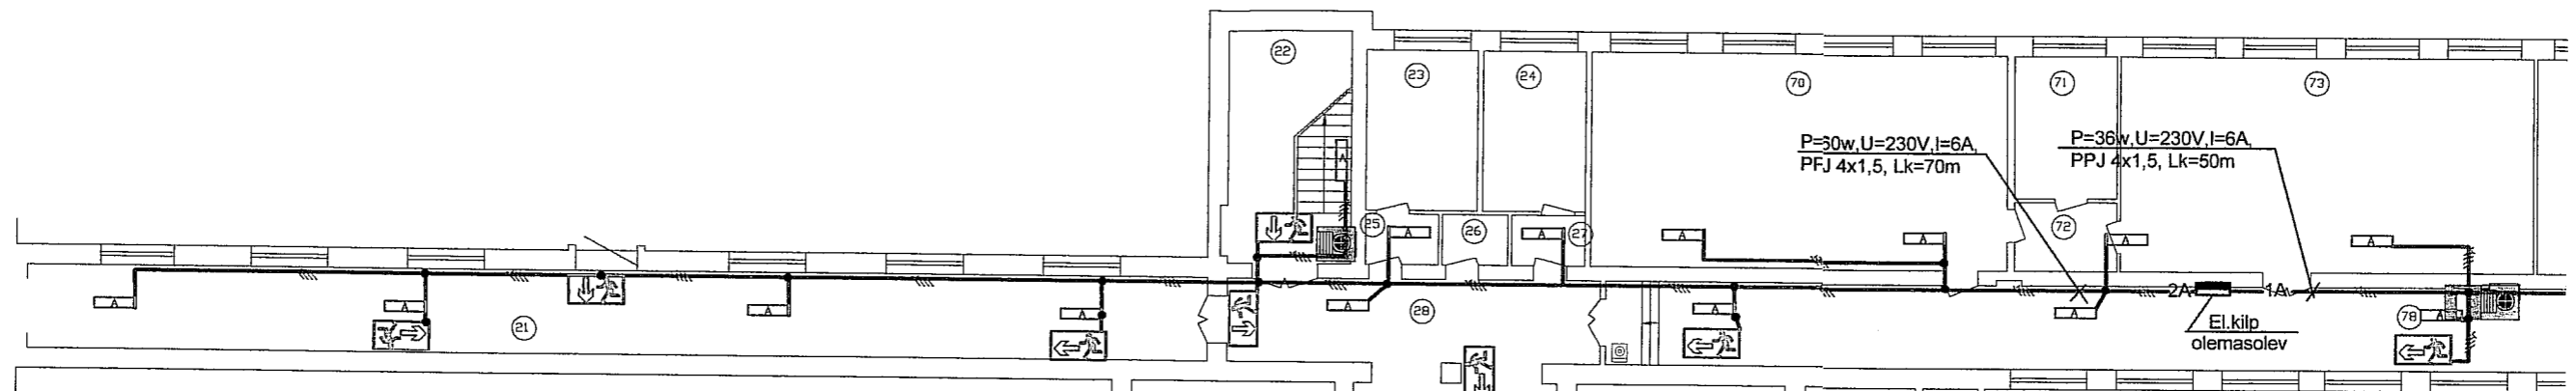

22	trepikoda	22,2 m ²	58	ruum	1,4 m ²
23	tualett	13,4 m ²	59	ruum	1,4 m ²
24	tualett	12,3 m ²	60	wc	1,2 m ²
25	pesuruum	2,8 m ²	61	pesuruum	1,5 m ²
26	wc	2,5 m ²	62	sporditarvete ruum	31,2 m ²
27	pesuruum	2,8 m ²	63	ruum	8,9 m ²
28	koridor	24,2 m ²	64	ruum	8,0 m ²
29	spordisaal	95,4 m ²	65	laoruum	7,5 m ²
30	vestibüül	106,9 m ²	66	laoruum	8,2 m ²
31	soojussõlm	16,0 m ²	67	laoruum	11,6 m ²
32	garderoob	50,0 m ²	68	laoruum	9,0 m ²
33	tuulekoda	17,4 m ²	69	tuulekoda	4,0 m ²
34	kabinet	16,8 m ²	70	õppetöökoda	67,9 m ²
35	ladu	13,4 m ²	71	ruum	10,9 m ²
36	ruum	6,7 m ²	72	ruum	5,3 m ²
37	ruum	5,6 m ²	73	õppetöökoda	66,7 m ²
38	koridor	41,0 m ²	74	õppetöökoda	49,6 m ²
39	laoruum	12,9 m ²	75	kabinet	17,1 m ²
40	laoruum	32,7 m ²	76	kabinet	32,5 m ²
41	esik	21,9 m ²	77	trepikoda	22,3 m ²
42	ladu	11,2 m ²	78	koridor	106,8 m ²
43	ruum	8,7 m ²	79	koridor	33,3 m ²
44	ruum	4,4 m ²	80	trepikoda	10,7 m ²
45	ruum	3,3 m ²	81	ruum	1,4 m ²
46	el.kilbiruum	12,3 m ²	82	ruum	3,1 m ²

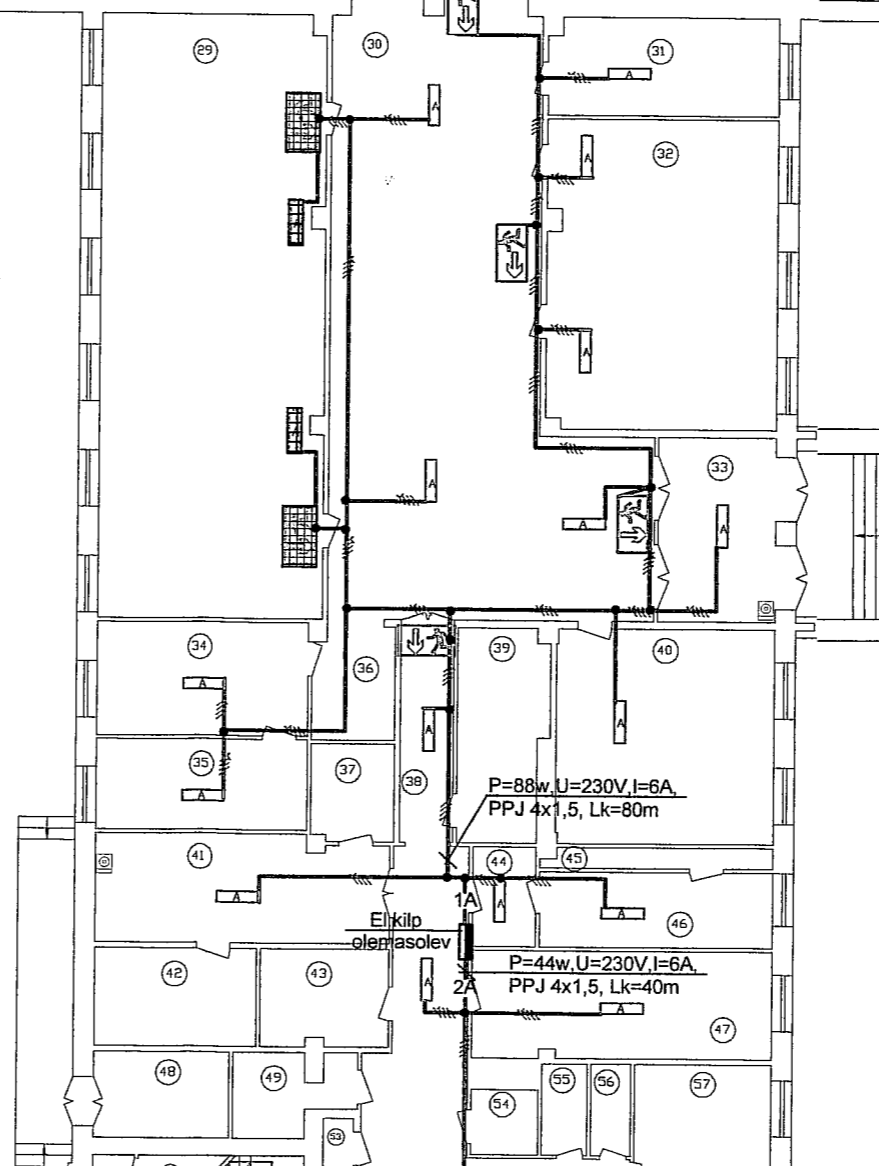

- TINGMÄRKID**
- TULETÕRJEKRAAN
 - TELEFON
 - KÄSITULEKUSTUTI
 - kaitse traad
 - E70-S 2x2
 - E75-S 2x2
 - Elektrikilp
 - Haru karp
 - Kaks juhet