VAADE 1

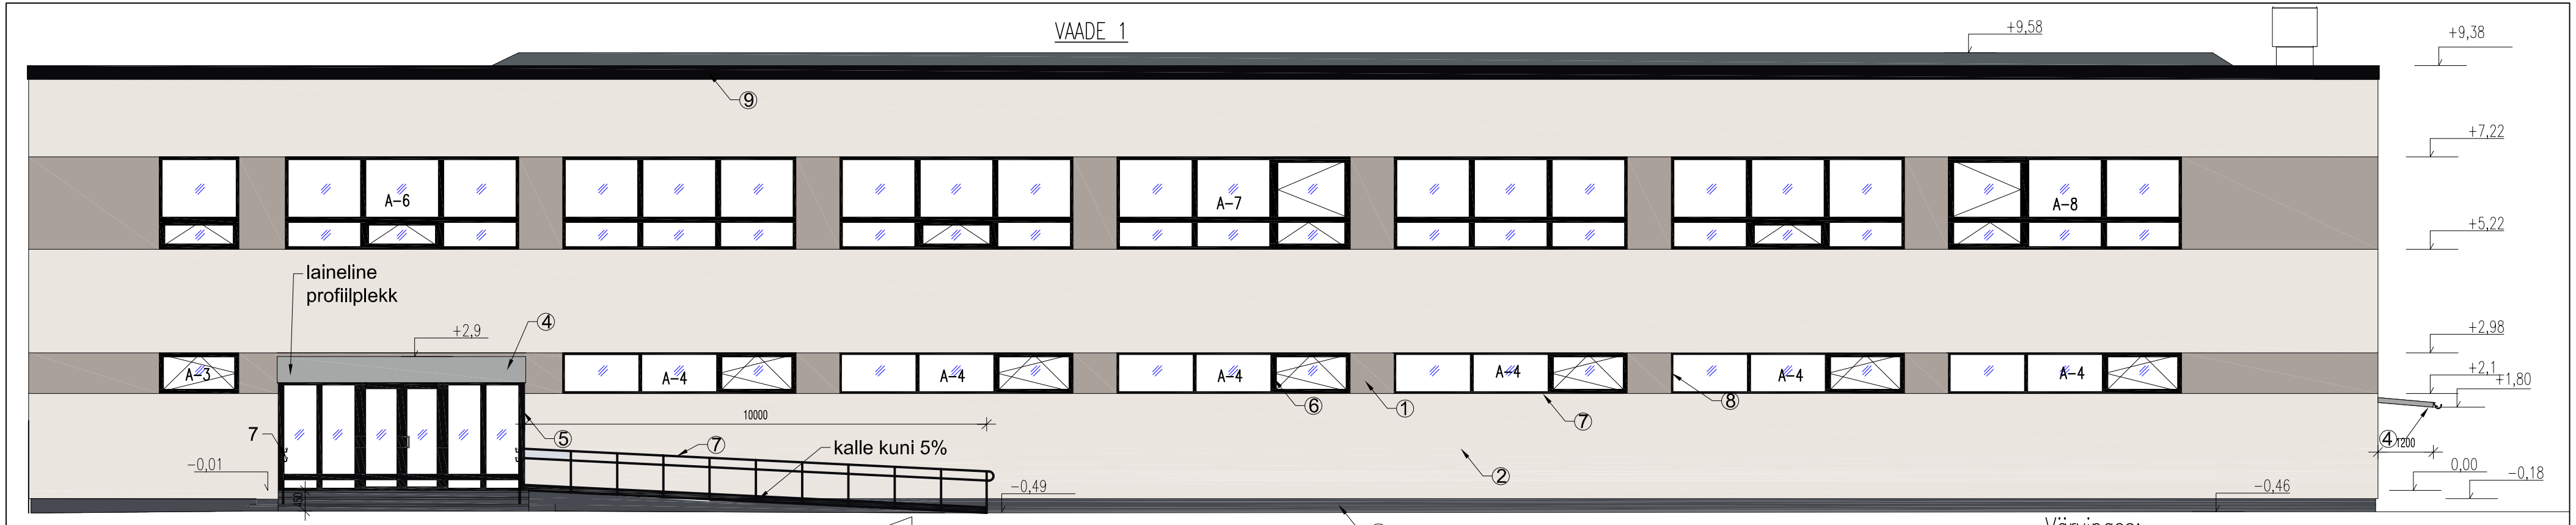

VAADE 2

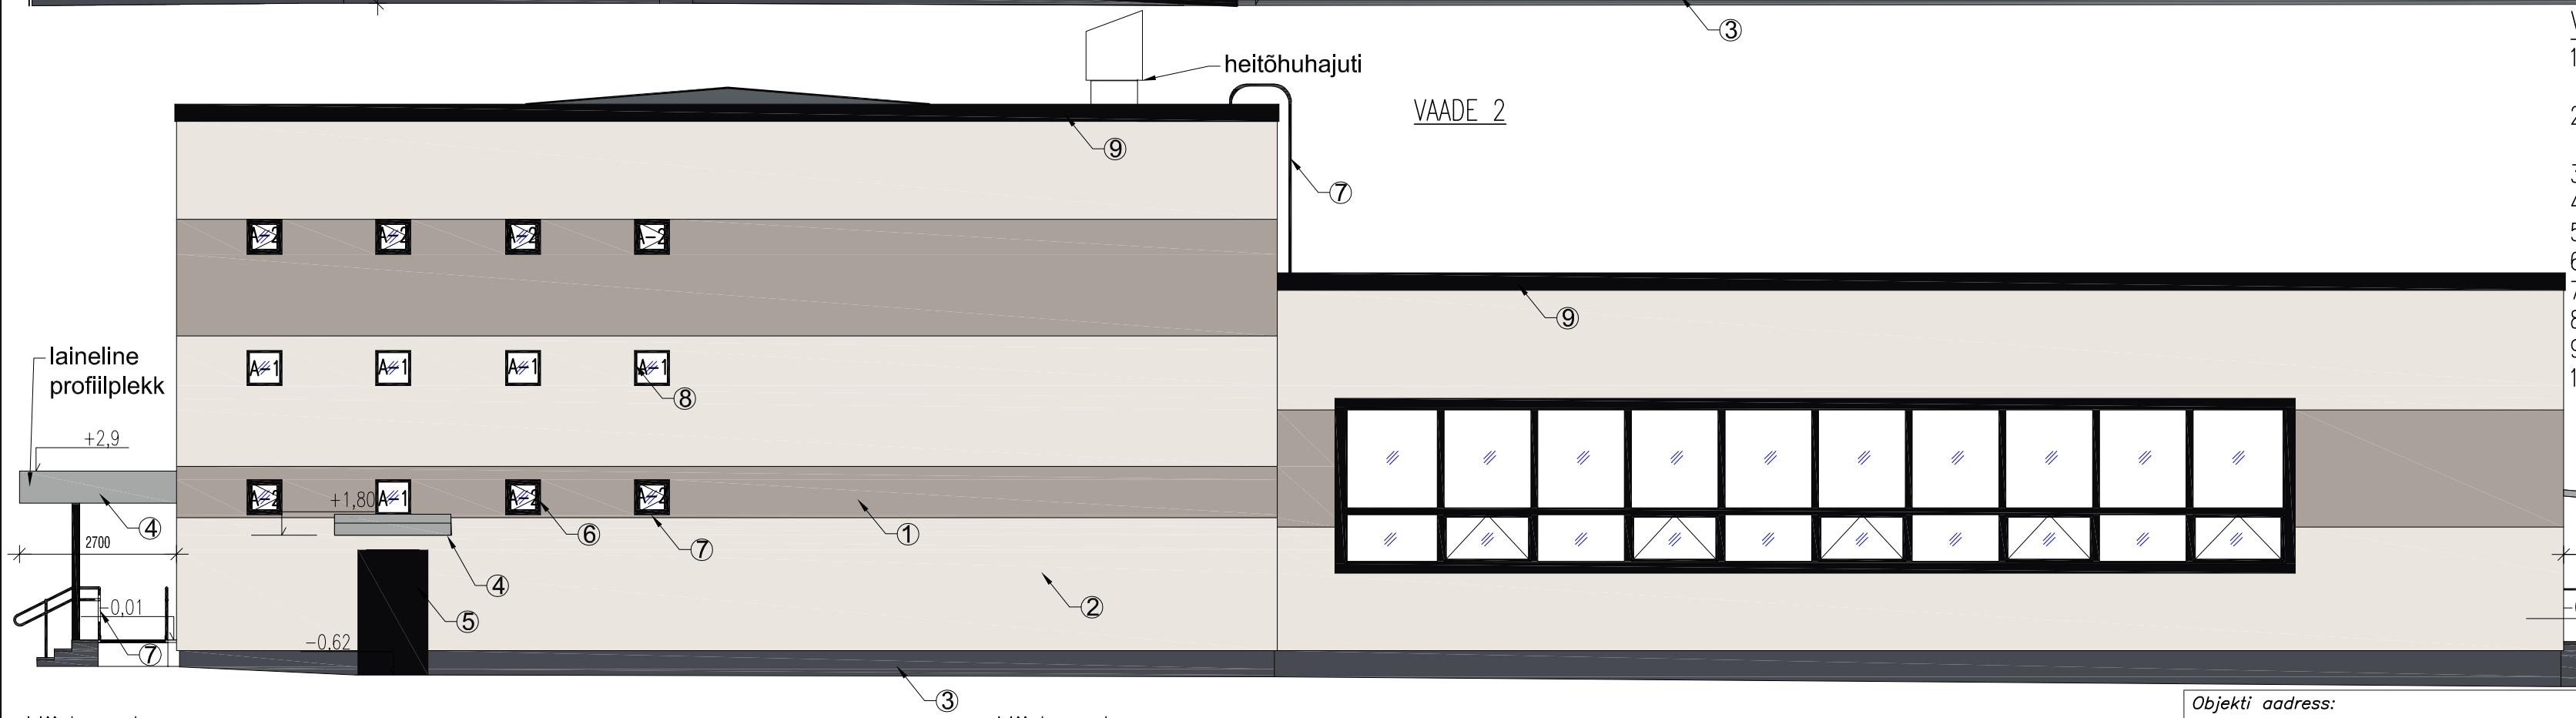

Värvipass:

1. Fassaad – silikoonkrohv, tumehall, lk 70
   Caparol 3D System PLUS, Onyx 5 L68 C4 H70
2. Fassaad – silikoonkrohv, helehall, lk 83
   Caparol 3D System PLUS, Palazzo 30 L90 C1 H80
3. Sokkel – silikoonkrohv, hall, RAL 7024
4. Varikatused – hõbedane metallik, RAL 9006
5. Uksed – mustad, RAL 9005
6. Aknad – mustad, olemasolevate PVC akendega sama tooni
7. Aknaplekid, käsipuud, redelid – must RAL 9005
8. Aknapõsed – tumehall Caparol 3D System PLUS, Onyx 5
9. Katuse ääre plekk – must RAL 9005
10. Plekist vihmaveesüsteem – must RAL 9005,
    varikatustel RAL 9006

Märkused:

Tähised A-1, A-2 jne tähistavad vahetatavaid aknaid, ilma tähisteta jäävad olemasolevad
NB! Printimisel võivad toonid erineda värvikataloogist, kuna printimiskvaliteet sõltub printerist.
Järgida värvipassis kirjeldatud värvikataloogide toonide nimetusi ja koode, mitte väljaprindi toone.

Teha proovivärvimine. Tulemus kooskõlastada tellijaga.

Märkused:

Välistrepid, välisuste esised rõhtpinnad kaetakse karedate halli tooni pesubetoonplaatidega
Invapandus kaetakse libisemiskindlate terasest kuumtsingitud keevisrestidega, silm 34x38mm

Objekti aadress: Narva linn Tallinna mnt 30	*Töö liik:* Rekonstrueerimine
Objekti nimetus: Tallinna mnt 30 hoone rekonstrueerimine	*Joonise liik:* põhiprojekt; *Jooniste nr (arv):*
	Joonise nimetus: Vaated 1 ja 2; *Mõõtkava:* M 1:100
K & M PROJEKTBÜROO — Viljandi 2, Tõrva, 68604, Tel: 76 33301, EP 10171174-0001 E216/2005-P	
Projektijuht Tiiu Loorman 11.2014	*Töö number:* 14056; *Tähis:* AE; *Joonise number:* 4
Arhitekt Endla Raime 11.2014	
Insener Priit Lepik 11.2014	