
 







#### MÄRKUSED:

1. Muud olemasolevad liiklusmärgid, mis lähevad vastuollu antud ajutise ehitusaegse liiklusskeemiga, tuleb kinni katta.
2. Vajadusel korrigeerida liiklusskeem tööetapil olukorra kohaseks.
3. Vajadusel lisada objektile täiendavaid liiklusmärke.
4. Ajutised ehitusaegsed liiklusmärgid tuleb paigaldada nii, et nad on liiklejale üheselt mõistetavad ja arusaadavad.
5. Tagada kogu ehitustööde vältel ajutiste liiklusmärkide püstiolek ja loetavus.
6. Joonist lugeda märgitud numbrite järgi.
7. Ajutise liikluskorralduse skeem kooskõlastada tee haldajaga.

#### TINGMÄRGID:

-  Töötsoon
-  Piirdeaed
-  Ajutine liiklusmärgi post
-  Ajutine liiklusmärk
-  Ol.olev liiklusmärk
-  Ajutine liiklusmärk vajadusel


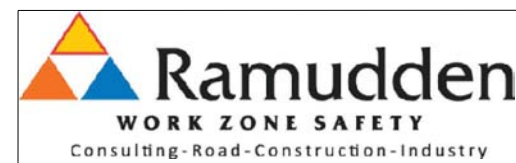


Ramudden OÜ, Reg. kood 12969700  
 Artelli 16/18, Tallinn.  
 Telefon: +372 622 9530 E-post: info@ramudden.ee

Tellija Viamer Grupp OÜ  
 Sergei Kuzmin, 56151540,  
 sergei@viamer.ee

Cad proj. J. Vartanjan Telefon: +372 58838300


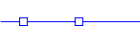


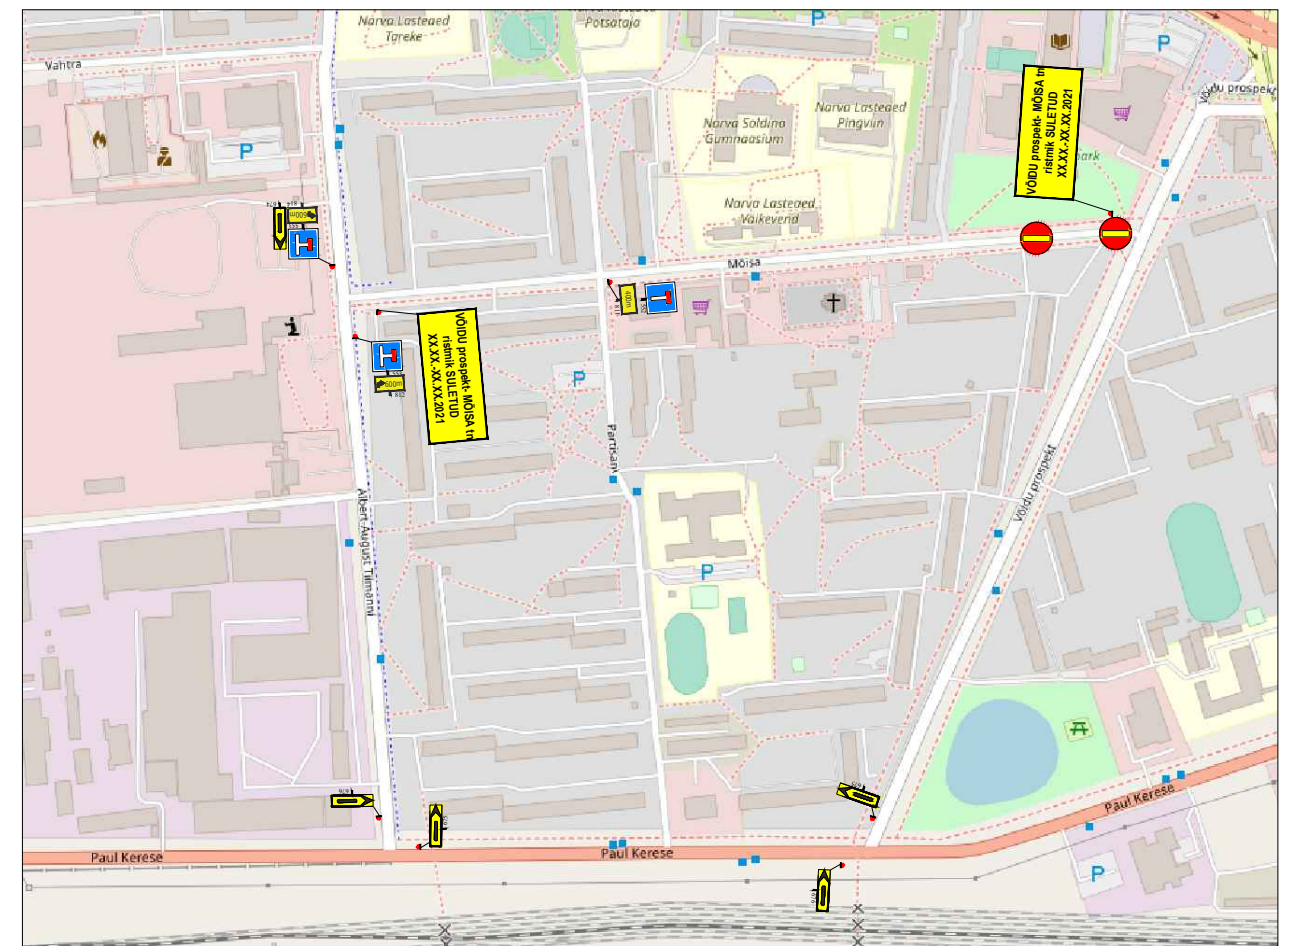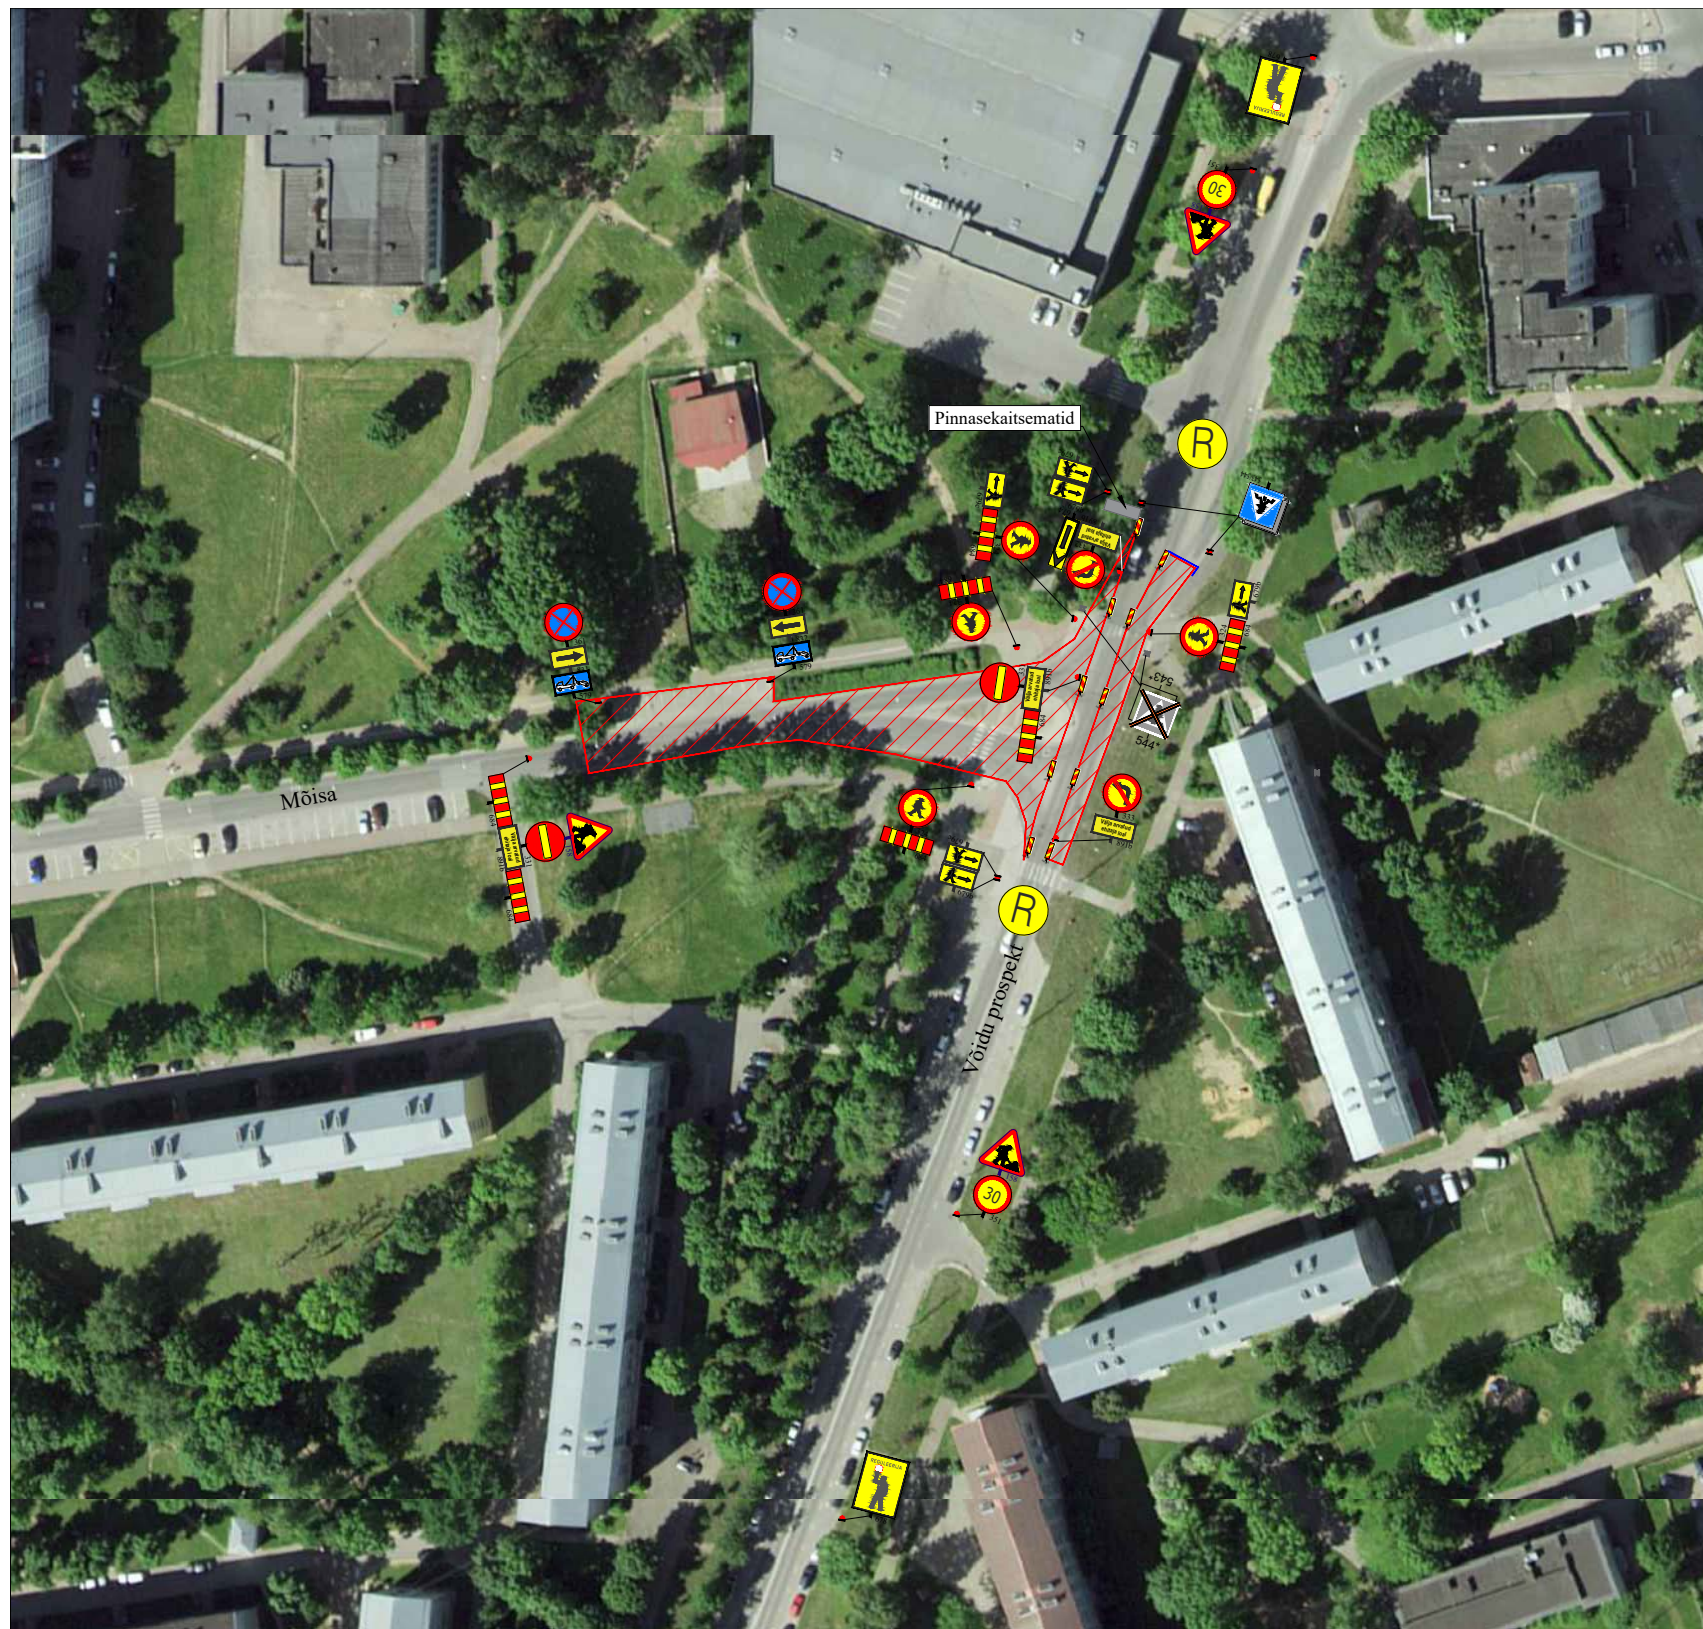

Projekti nimetus: Narva linna teede ja tänavate teekatte jooksavad remonttööd.	Kuupäev 04.06.2021
Objekti asukoht: Mõisa tn - Võidu prospekt, Narva, Ida-Virumaa.	Töö nr. JLJ210510-2
Joonise nimetus: Ajutine liikluskorraldus.	Joonise nr. 4
Märkused: Infotahvlid paigaldada kolm päeva enne tööde algust Parkimist keelavad märgid paigaldada 12 tundi enne tööde algust	Möötkava
Kontrollis: M. Küla Telefon: +372 52 59 728	Tegevusluba nr ELK000084




#### MÄRKUSED:

1. Muud olemasolevad liiklusmärgid, mis lähevad vastuollu antud ajutise ehitusaegse liiklusskeemiga, tuleb kinni katta.
2. Vajadusel korrigeerida liiklusskeem tööetapil olukorra kohaseks.
3. Vajadusel lisada objektile täiendavaid liiklusmärke.
4. Ajutised ehitusaegsed liiklusmärgid tuleb paigaldada nii, et nad on liiklejale üheselt mõistetavad ja arusaadavad.
5. Tagada kogu ehitustööde vältel ajutiste liiklusmärkide püstiolek ja loetavus.
6. Joonist lugeda märgitud numbrite järgi.
7. Ajutise liikluskorralduse skeem kooskõlastada tee haldajaga.

#### TINGMÄRGID:

-  Töösoon
-  Päärdead
-  Ajutine liiklusmärgi post
-  Ajutine liiklusmärk
-  Ol.olev liiklusmärk
-  Ajutine liiklusmärk vajadusel

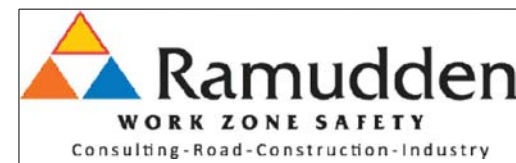

Ramudden OÜ, Reg. kood 12969700  
 Artelli 16/18, Tallinn.  
 Telefon: +372 622 9530 E-post: info@ramudden.ee

Tellija Viamer Grupp OÜ  
 Sergei Kuzmin, 56151540,  
 sergei@viamer.ee

Cad proj. J. Vartanjan Telefon: +372 58838300

Projekti nimetus: Narva linna teede ja tänavate teekatte jooksvad remonttööd.	Kuupäev 04.06.2021
Objekti asukoht: Mõisa tn - Võidu prospekt, Narva, Ida-Virumaa.	Töö nr. JLJ210510-2
Joonise nimetus: Ajutine liikluskorraldus.	Joonise nr. 5
Märkused: Infotahvlid paigaldada kolm päeva enne tööde algust Parkimist keelavad märgid paigaldada 12 tundi enne tööde algust	Möötkava
Kontrollis: M. Küla Telefon: +372 52 59 728 Tegevusluba nr ELK000084	