


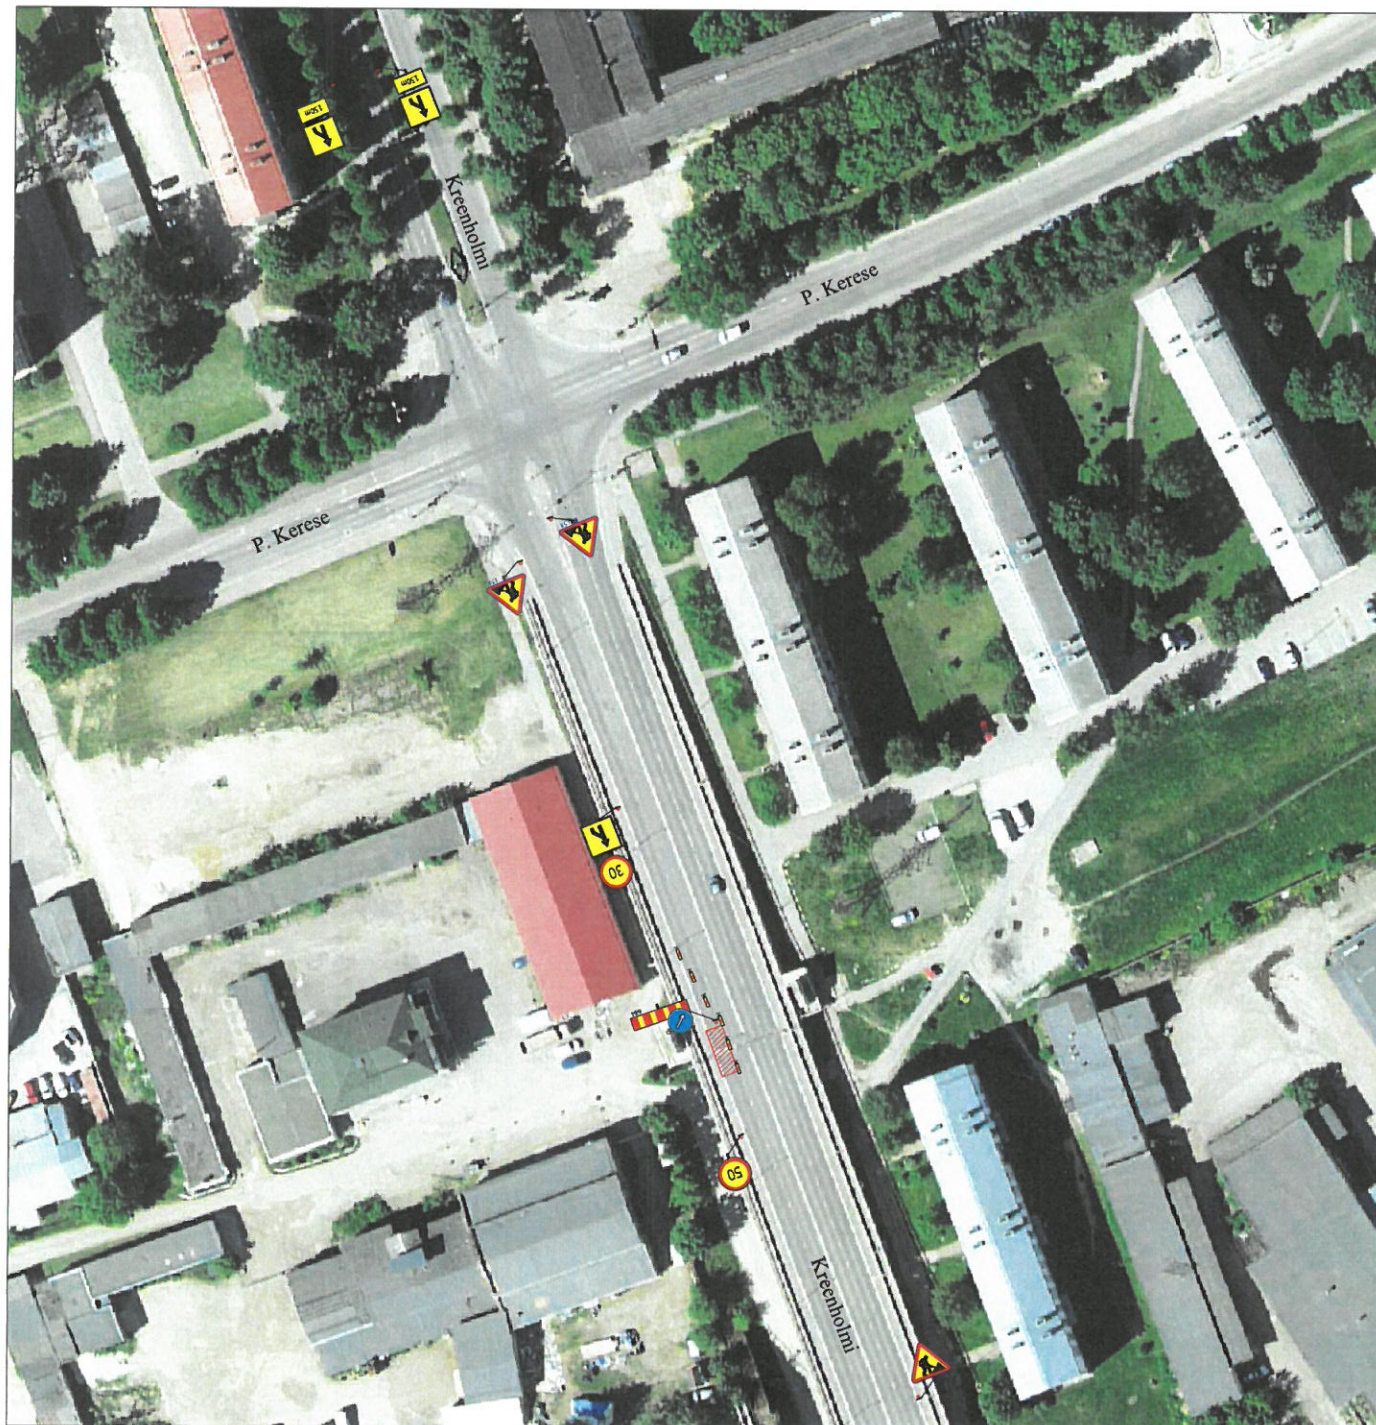

Ramudden OÜ, Reg. kood 12969700
Artelli 16/18, Tallinn.
Telefon: +372 622 9530
E-post: info@ramudden.ee

Projekti nimetus:
Kreenholmi viadukti remont

Joonise nimetus:
Ajutine liikluskorraldus

Objekti asukoht:
Kreenholmi viadukt, Narva linn,
Ida-Virumaa.

Märkused:


Kuupäev 09.08.2021	Töö nr. JV210805-1	Joonise nr. 1
Tellija	Highway Engineering OÜ Andrei Anissimov, +372 52 13070, andrei@highway.ee	
Cad proj.	J.Vartanjan, Tel: +372 58838300	
Kontrollis	M Küla, Tel: +372 52 59 728	
Tegevusluba nr ELK000084		

MÄRKUSED:

1. Muud olemasolevad liikluskärgid, mis lähevad vastuollu antud ajutise chitusaege liikluskeemiga, tuleb kinnikatta.
2. Vajadusel korregerida liikluskeem töötetapil olukorra kohaseks.
3. Vajadusel lisada objektile täiendavaid liikluskärgid.
4. Ajutised chitusaegeid liikluskärgid tuleb paigaldada nii, et nad on liiklejale üheselt mõistetavad ja arusaadavad.
5. Tagada kogu chitustööde vältel ajutiste liikluskärgide püstiolek ja loetavus.
6. Joonist lugeda märgitud numbrite järgi.
7. Ajutise liikluskorralduse skeem kooskõlastada tee haldajaga.

TINGMÄRGID:

-  Töotsoon
-  Piirdead
-  Ajutine liikluskärgi post
-  Ajutine liikluskärg
-  Ol. olev liikluskärg
-  Ajutine liikluskärg vajadusel

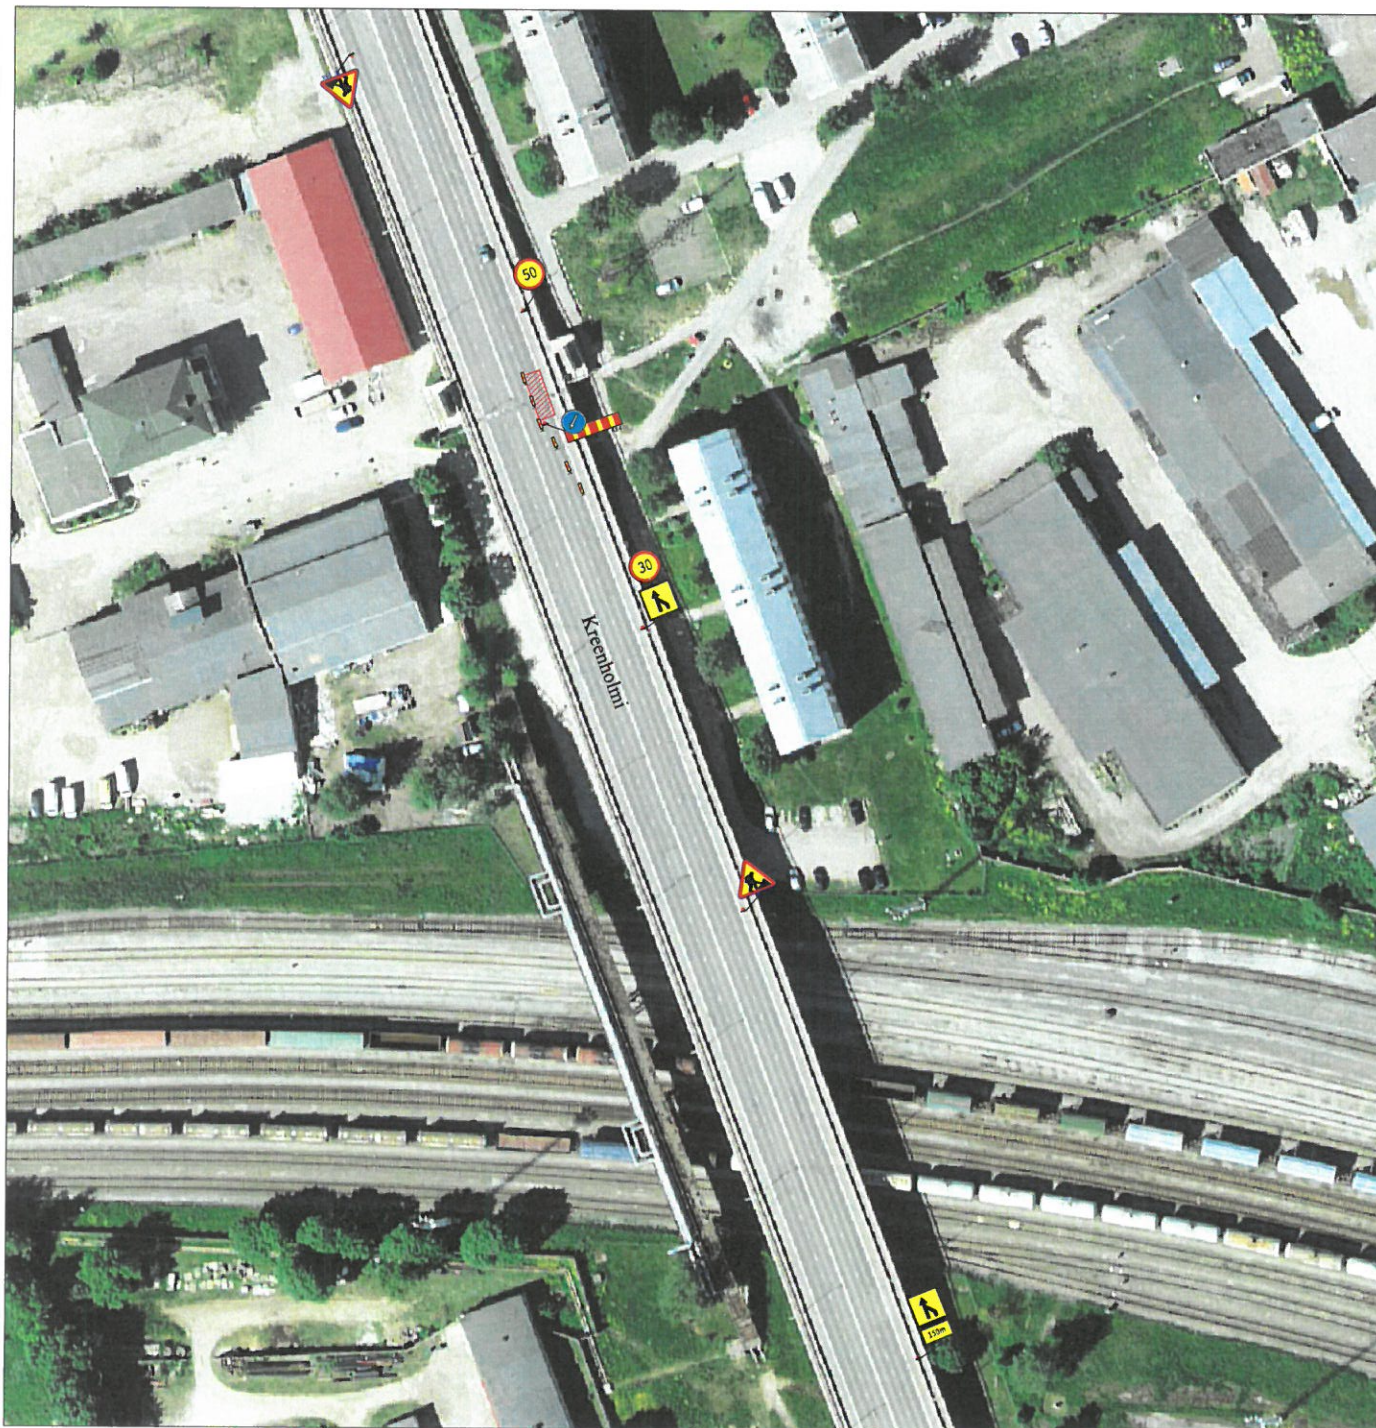

Projekti nimetus:
 Kreenholmi viadukti remont

Joonise nimetus:
 Ajutine liikluskorraldus

Objekti asukoht:
 Kreenholmi viadukt, Narva linn,
 Ida-Virumaa.

Märkused:

Kuupäev 09.08.2021	Töö nr. JV210805-1	Joonise nr. 2
Tellija	Highway Engineering OÜ Andrei Anissimov, +372 52 13070, andrei@highway.ee	
Cad proj.	J.Vartanjan, Tel: +372 58838300	
Kontrollis	M.Küla, Tel: +372 52 59 728	
Tegevusluba nr ELK000084		

MÄRKUSED:

1. Muud olemasolevad liikluskärgid, mis lähevad vastuollu antud ajutise ehitusajase liikluskäemiga, tuleb kinnikatta.
2. Vajadusel korregerida liikluskäem töötapi olukorra kohaseks.
3. Vajadusel lisada objektile täiendavaid liikluskäme.
4. Ajutised ehitusajased liikluskärgid tuleb paigaldada nii, et nad on liiklejale üheselt mõistetavad ja arusaadavad.
5. Tagada kogu ehitustööde vältel ajutise liikluskäme püstiolek ja loetavus.
6. Joonist lugeda märgitud numbrite järgi.
7. Ajutise liikluskorralduse skem kooskõlastada tee haldajaga.

TINGMÄRGID:

-  Töotsoon
-  Piirdeaed
-  Ajutine liikluskärgi post
-  Ajutine liikluskärg
-  Ol. olev liikluskärg
-  Ajutine liikluskärg vajadusel