


ETAPP I



ETAPP II

Ajutine 1,5m laiune käigutee
töötsoonist möödumiseks

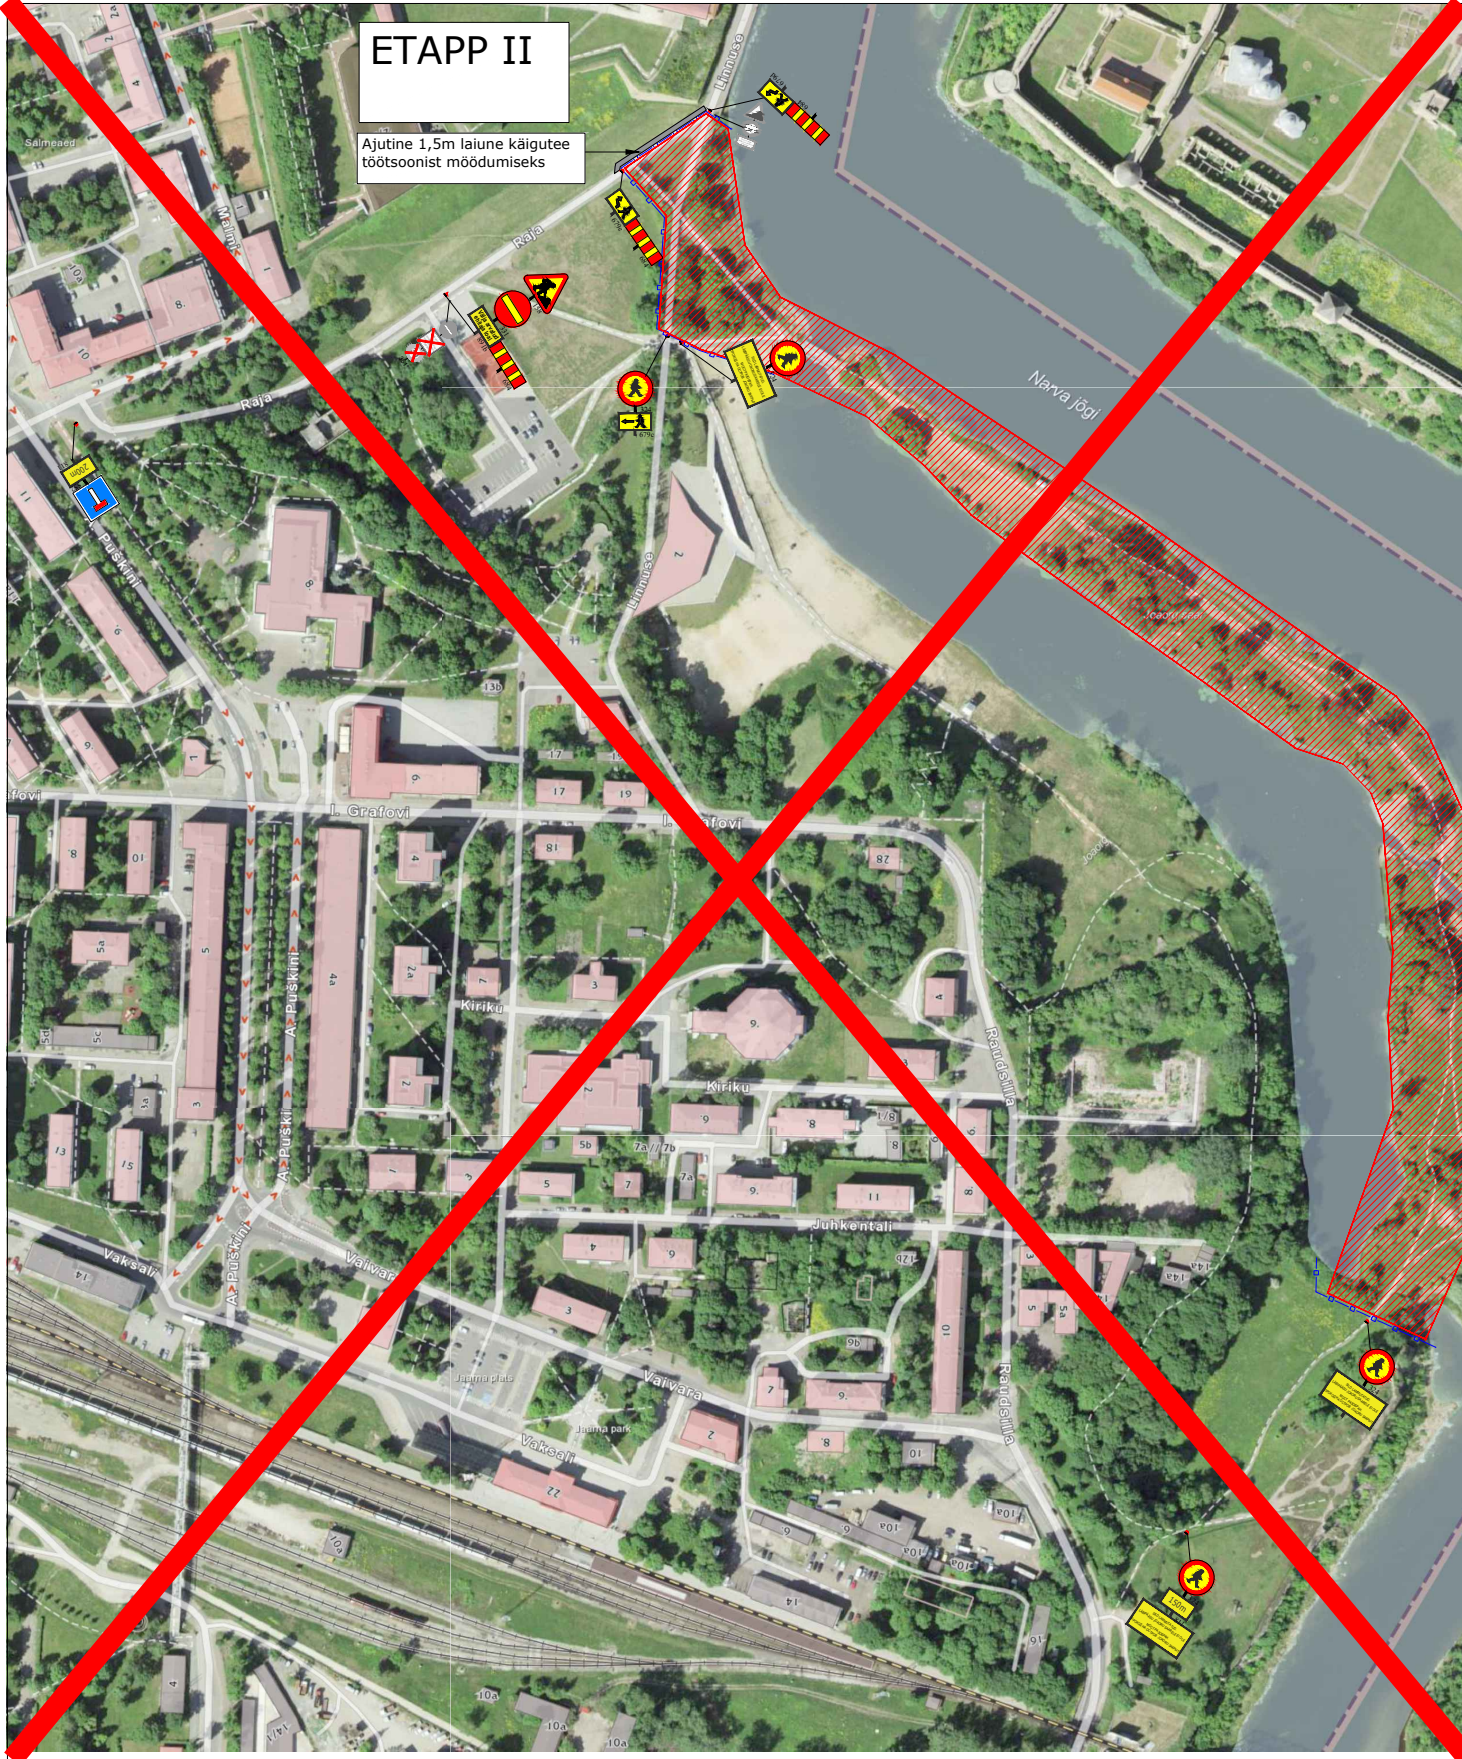

Ramudden OÜ, Reg. kood 12969700
Artelli 16/18, Tallinn.
Telefon: +372 622 9530
E-post: info@ramudden.ee

Projekti nimetus:

Narva promenaadi liikluskorraldus - Joaorg

Objekti asukoht:

Joaoru sild, Narva linn, Narva, Ida-Viru
maakond

Joonise nimetus:

Ajutine liikluskorraldus

Märkused:

Kuupäev	Töö nr.	Joonise nr.
01.10.2021	HVM210930-1	1

Tellija	RTS Infrahitus OÜ, Margus Nigul, 505 6079, margus.nigul@rtsinfra.eu
---------	---

Cad proj.	M. Velt, Tel: +372 58 700 100
-----------	-------------------------------

Kontrollis	M.Küla, Tel: +372 5259728
------------	---------------------------

Tegevusluba nr ELK000084

MÄRKUSED:

1. Muud olemasolevad liiklusemärgid, mis
lähevad vastuollu antud ajutise ehitusaegse
liikluskorraldusega, tuleb kinnikatta.
2. Vajadusel korrigeerida liikluskorralduse
olukorra kohaseks.
3. Vajadusel lisada objektile täiendavaid
liiklusemärgid.
4. Ajutised ehitusaegsed liiklusemärgid tuleb
paigaldada nii, et nad on liiklejale üheselt
mõistetavad ja arusaadavad.
5. Tagada kogu ehitustööde vältel ajutiste
liiklusemärgide püstitamine ja loetavus.
6. Joonist lugeda märgitud numbrite järgi.
7. Ajutise liikluskorralduse skeem
koostöötajate ja haldajaga.
8. Ajutisest liikluskorraldusest teavitada isikuid,
keda sulgemine vahetult puudutab, eelkõige
suletaval alal elavad elanikud ja seal asuvad
ettevõtted ja asutused.

TINGMÄRGID:

-  Töötsoon
 Piirdeaed
 Ajutine liiklusemärgi post
 Ajutine liiklusemärk
 Ol.olev liiklusemärk

SILD LAMMUTATUD
LÄBIPÄÄSU JOAORU SAARELE EI OLE
MÕIST PÄRASEL
ПРОХОДИ НА ОСТРОВ. ЖОАОРУ ЗАПРЯТ

Sulgemistahvel