


Märkused

— Jälgtee katte

— Piire

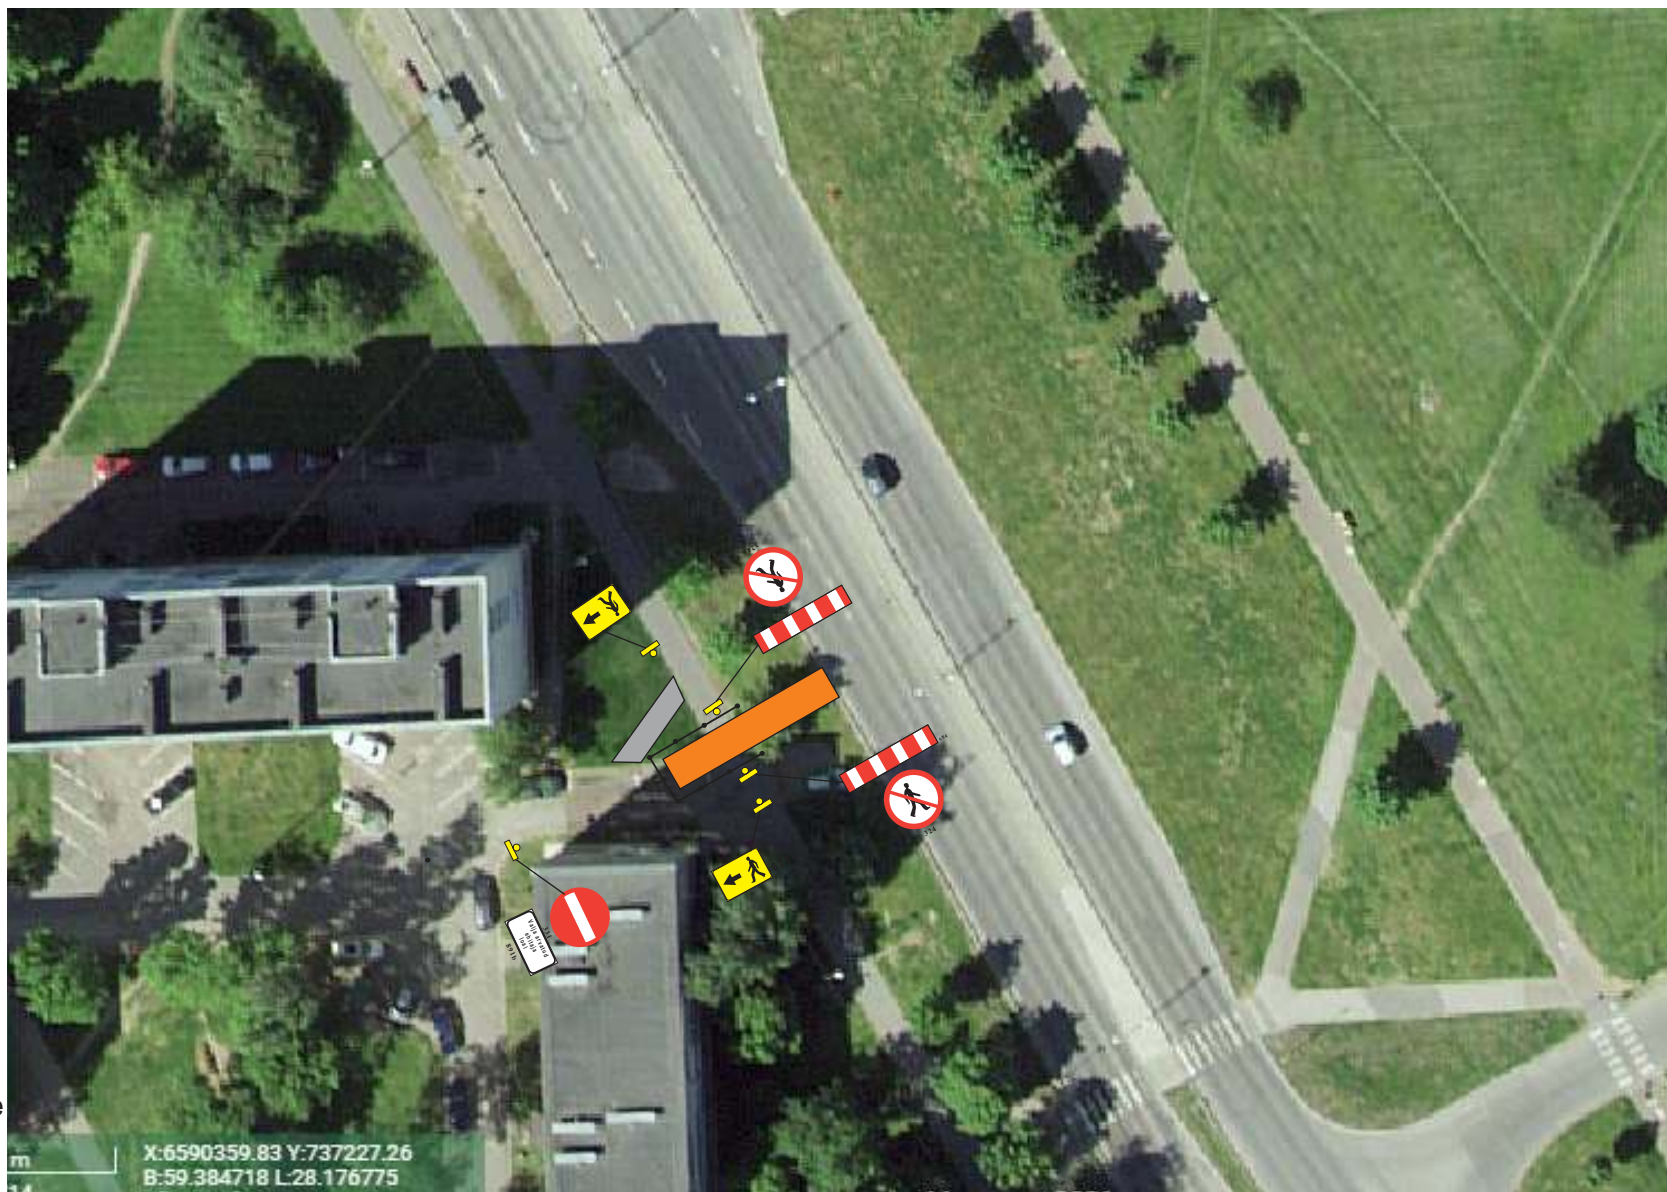

Töövõtja: Eesti ESM OÜ
 Vastutavisiik: Dmitri PISTŠASSOV
 tel. 5133964 eestiesm@hotmail.ee
 Liikluskorraldus: Kohtla Ehitusteenus OÜ
 Vastutavisiik: Valeri Sidorenko
 tel. 5021809 info@kohtlaehitusteenus.ee
 Töö algus: Töö lõpp:

RoadWolf OÜ
 reg. kood 11588002

	Nimi	Allkiri
Proj. juht	K. Proosväli	
Projekteerija	I. Nalivayko	

MTR nr. ELK000127
Tellijä

2021/02/04

Töö nimetus
**Kaevatööd
 Kangelaste 12 NARVA**

Joonise nimetus
Liikluskorraldus 4etapp 3osa


10.10.2021

Leht	Lehti
54	3
Jooniste nr	
Mõõt	



Liiklusmärgi koht

Töövõtja: Eesti ESM OÜ
Vastutavisik: Dmitri PISTŠASSOV
 tel. 5133964 eestiesm@hotmail.ee
Liikluskorraldus: Kohtla Ehitusteenus OÜ
Vastutavisik: Valeri Sidorenko
 tel. 5021809 info@kohtlaehitusteenus.ee
Töö algus: Töö lõpp:

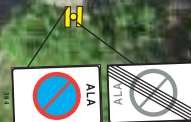

RoadWolf OÜ reg.kood 11588002			2021/02/04 Töö nimetus Kaevatööd Kangelaste 12 NARVA		10.10.2021	
	Nimi	Allkiri			Leht	Lehti
Proj. juht	K.Proosväli				54 Jooniste nr	3
Projekteerija	I.Nalivayko				Mõõt	
MTR nr.ELK000127			Joonise nimetus Liikluskorraldus 4etapp 3osa			
Tellija	Eesti ESM OÜ					

Märkused

 Jälgtee katte

 Piire

 Ajutine liiklusmärk

 Liiklusmärgi koht

Töövõtja: Eesti ESM OÜ

Vastutavisik: Dmitri PISTŠASSOV

tel. 5133964 eestiesm@hotmail.ee


Liikluskorraldus: Kohtla Ehitusteenus OÜ

Vastutavisik: Valeri Sidorenko

tel. 5021809 info@kohtlaehitusteenus.ee

Töö algus:

Töö lõpp:

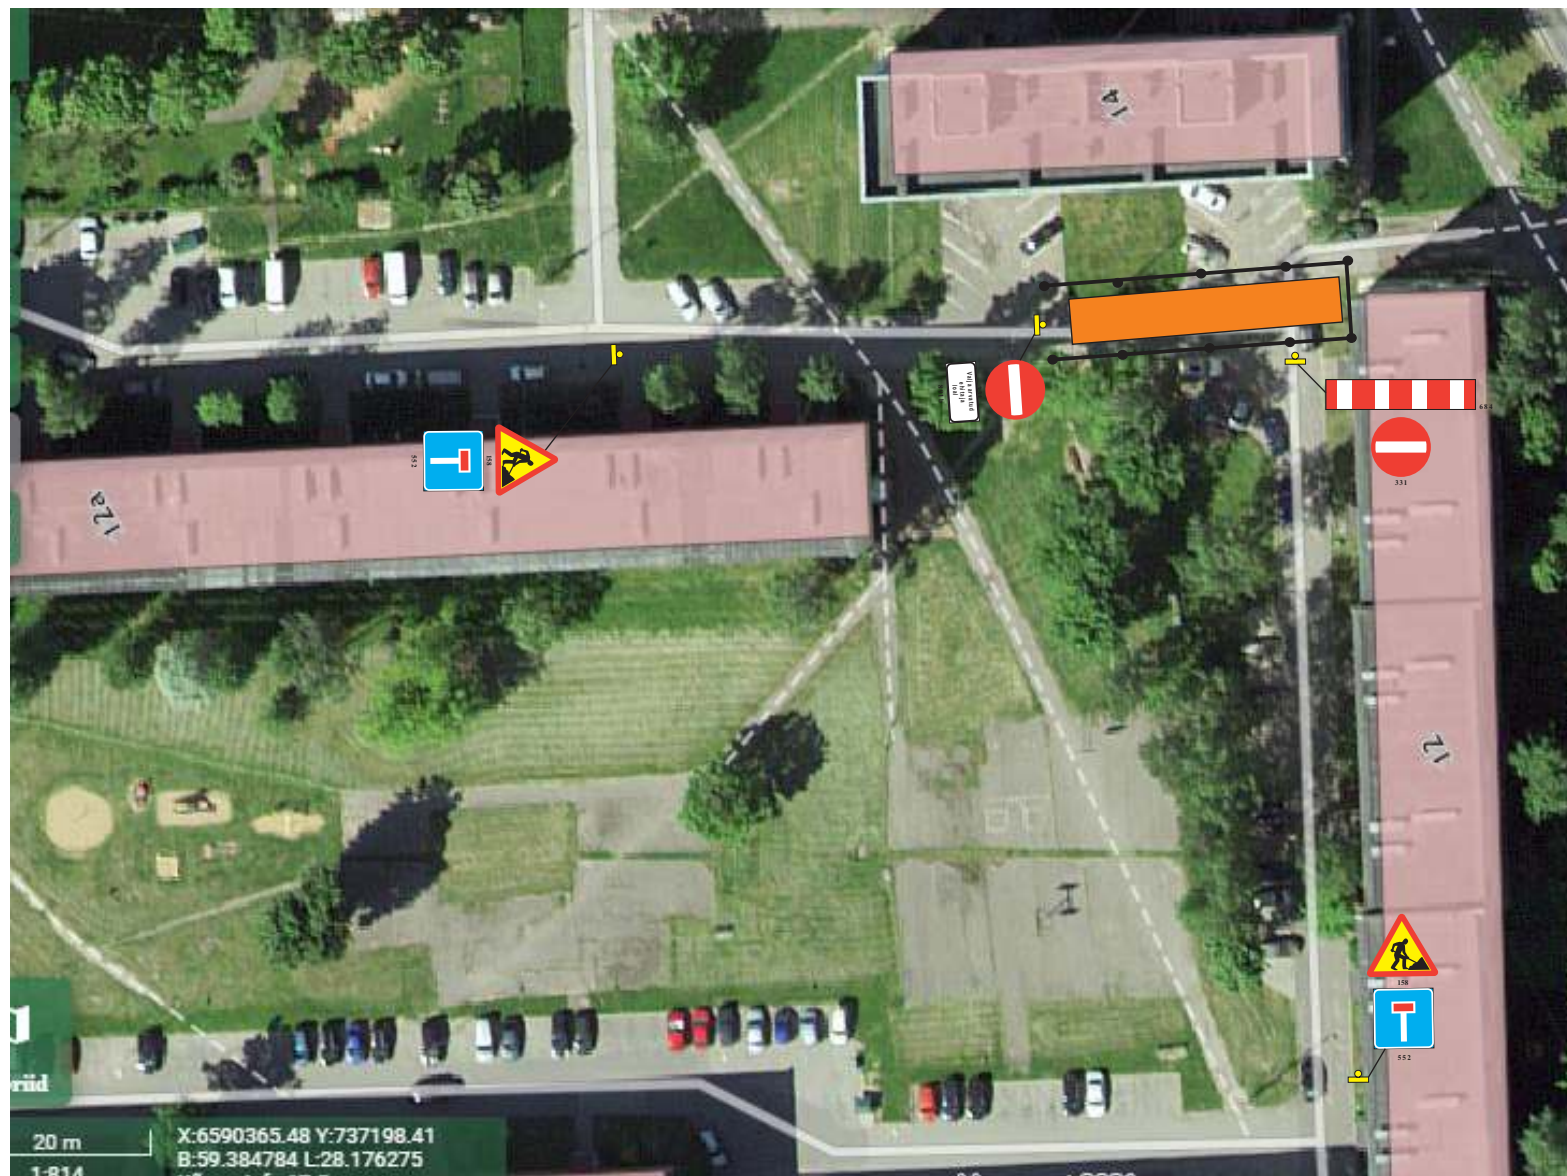

RoadWolf OÜ

reg. kood 11588002

2021/02/04

Töö nimetus

Kaevatööd

Kangelaste 12 NARVA

10.10.2021

Leht

Lehti

56
Jooniste nr

3

Mõõt

Joonise nimetus

Liikluskorraldus 4etapp 3osa

MTR nr. ELK000127

Tellija

Eesti ESM OÜ

