




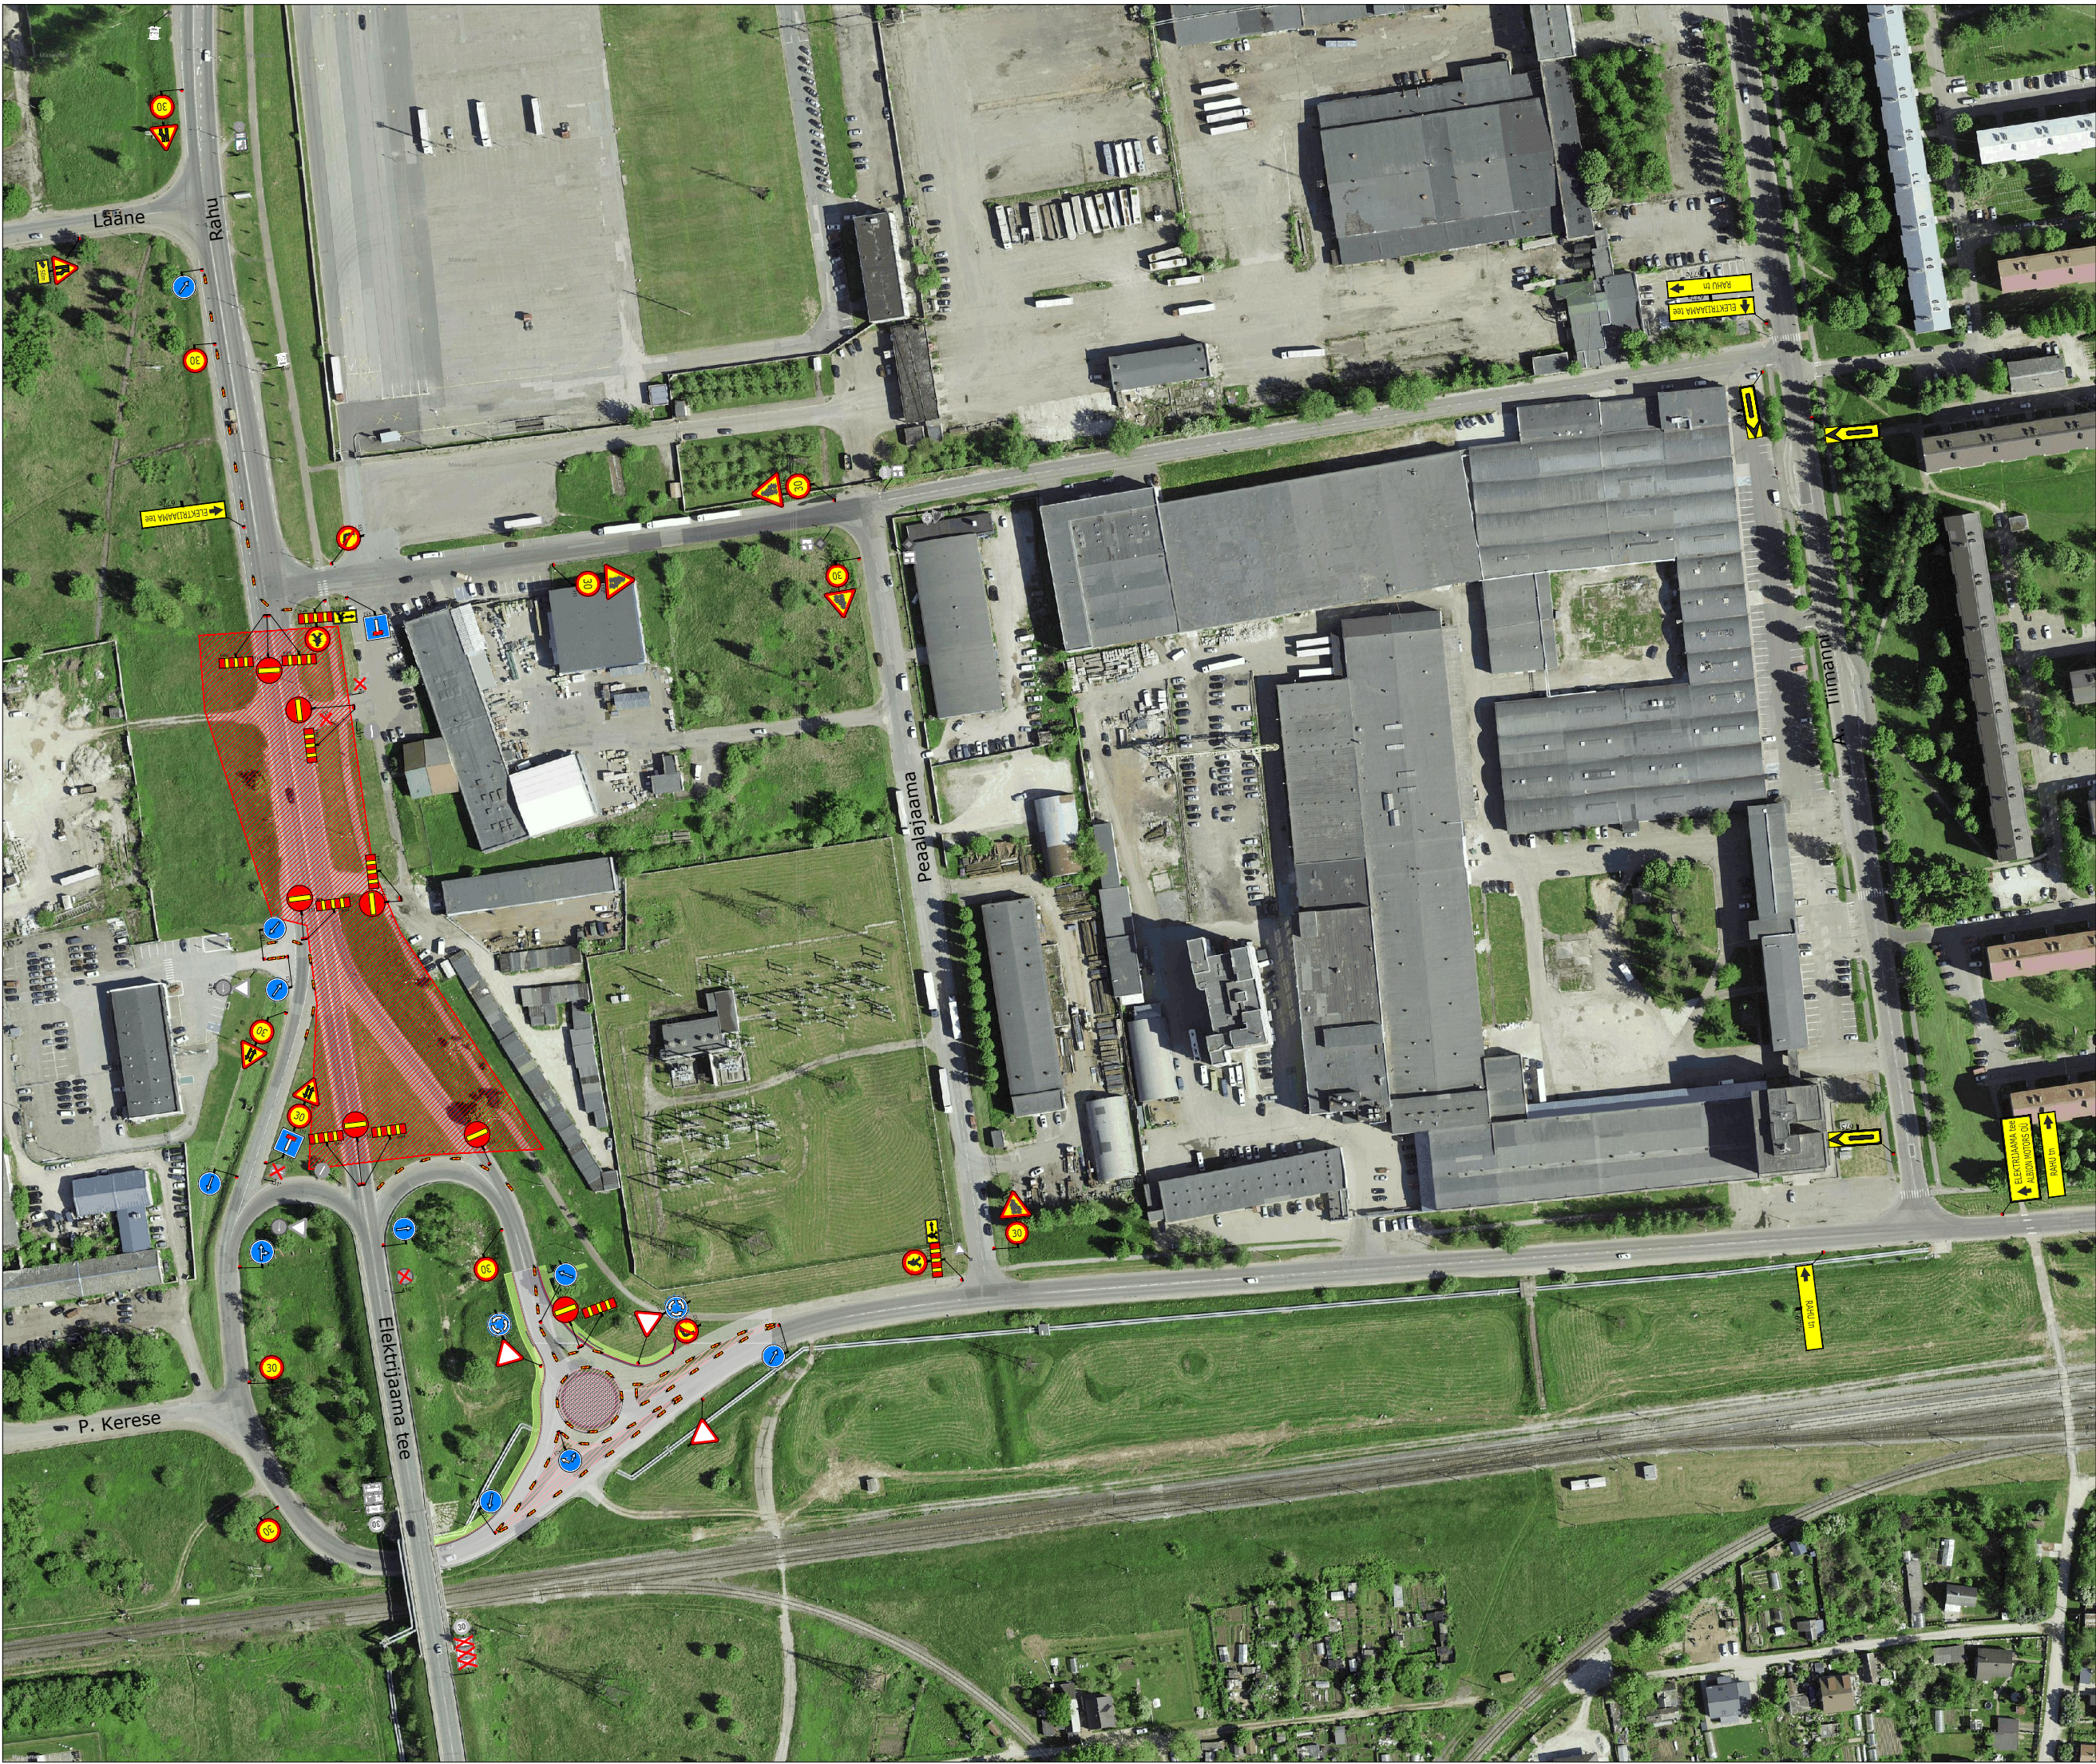

Ramudden
WORK ZONE SAFETY

Ramudden OÜ, Reg. kood 12969700
Artelli 16/18, Tallinn.
Telefon: +372 622 9530 E-post: info@ramudden.ee

Projekti nimetus:
Narva Ten-T transiitdeed

Joonise nimetus:
Ajutine liikluskorraldus

Objekti asukoht:
Rahu tn (Ehituse ABC ristmik - Rahu tn viadukt), Narva linn, Narva, Ida-Viru maakond

Märkused:
* Skeemi kasutada koos üldskeemiga (TLM210920-1 joonis 2)
* Avatud kaevik piiratakse piirdeaiaga

Kuupäev 25.10.2022	Töö nr. TLM210920-1	Joonise nr. 55
------------------------------	-------------------------------	--------------------------

Tellija	YIT Eesti AS, Allan Kuningas, 58 045 099
----------------	--

Cad proj. M.Velt, Tel: +372 58 700 100

Tegevusluba nr ELK000084 A. Voitka

- TINGMÄRGID:**
-  Töösoon
 -  Päärada
 -  Ajutine liiklusmärk
 -  Ajutine liiklusemärgi post
 -  Ol.olev liiklusmärk
 -  Ol.oleva liiklusemärgi post
 -  Ajutine liiklusmärk vajadusel