


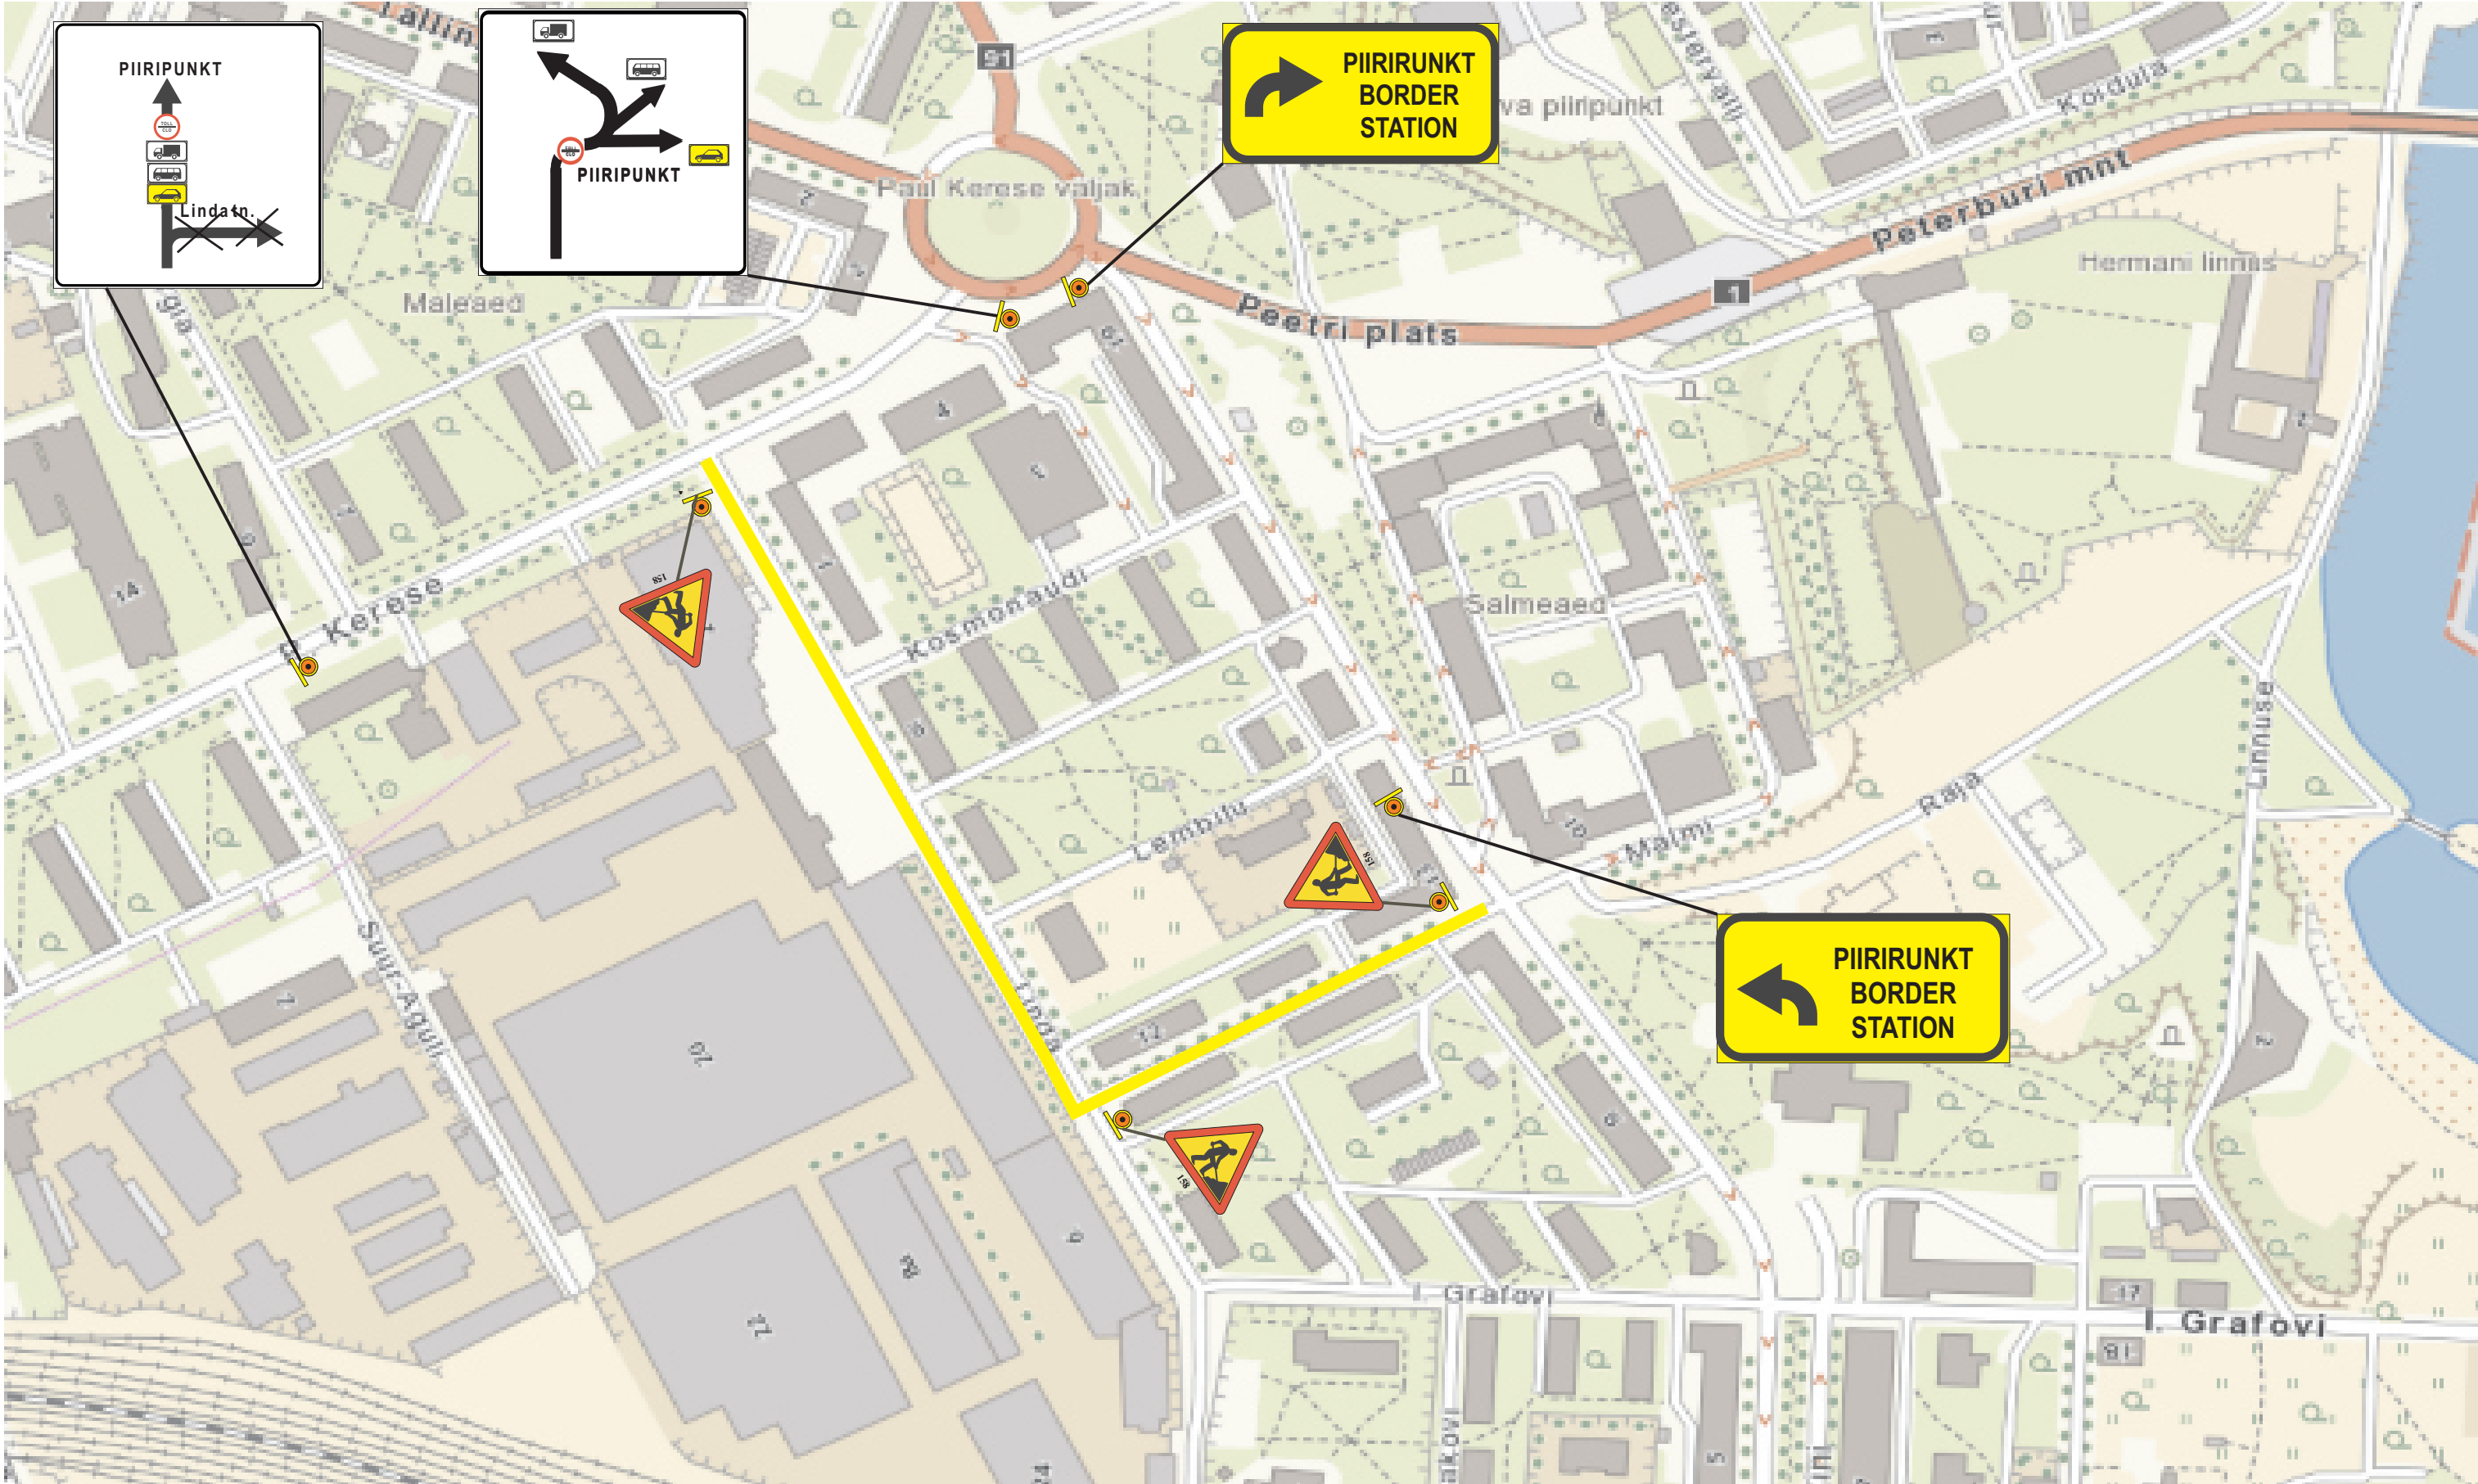

TINGMÄRGID:
🚶 🚗 - projekteeritud liiklusmärk

MÄRKUSED:
- liiklusmärkide suurusgrupp 1 grupp

MÄRKUSED JA KOOSKÖLASTUSED:



LEHT: 1 | LEHTI: 1

OÜ N&V Kaasiku 28, Jõhvi vald
TEL. +372 5306 9564
E-POST:
liikluskorraldus@nvhooldus.ee

Tegevustuba nr 125865
KOOSTAS: Vjatšeslav Karjagin
KUUPÄEV:

TELLIJA: Narva Linnavalitsus
REG.NR. 75039729
TEL. +372 3599050
E-POST: narvaplan@narva.ee

OBJEKTI NIMETUS: Linda-Malmi tänavate
ehitustööd
Ajutise liikluskorralduse üldskeem