



RUUMIDE PIAAN (olem. küte)

M 1:100

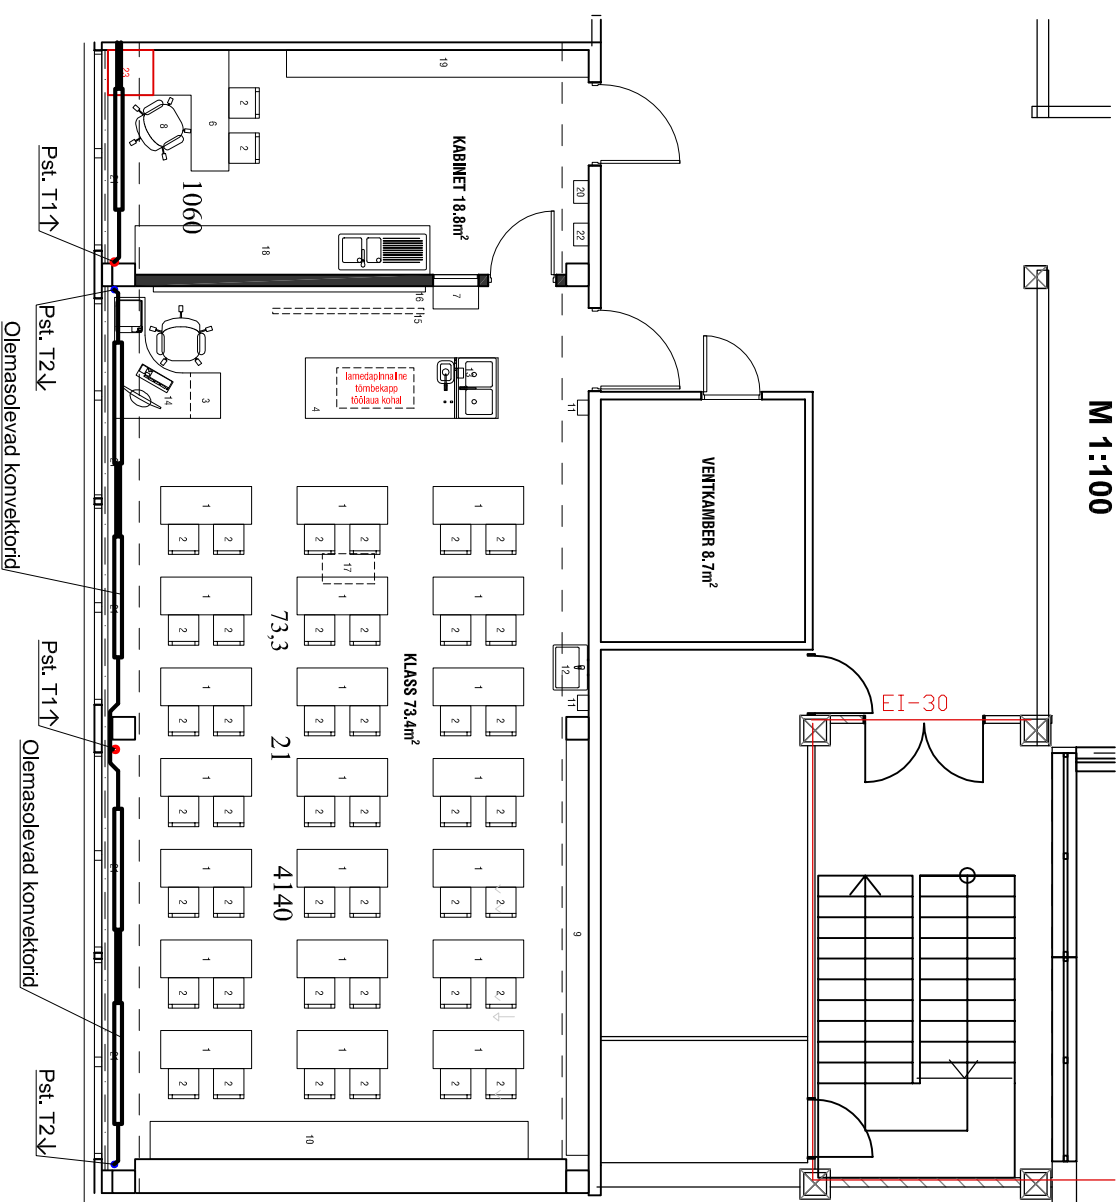


RUUMIDE PIAAN (proj. küte)


M 1:100

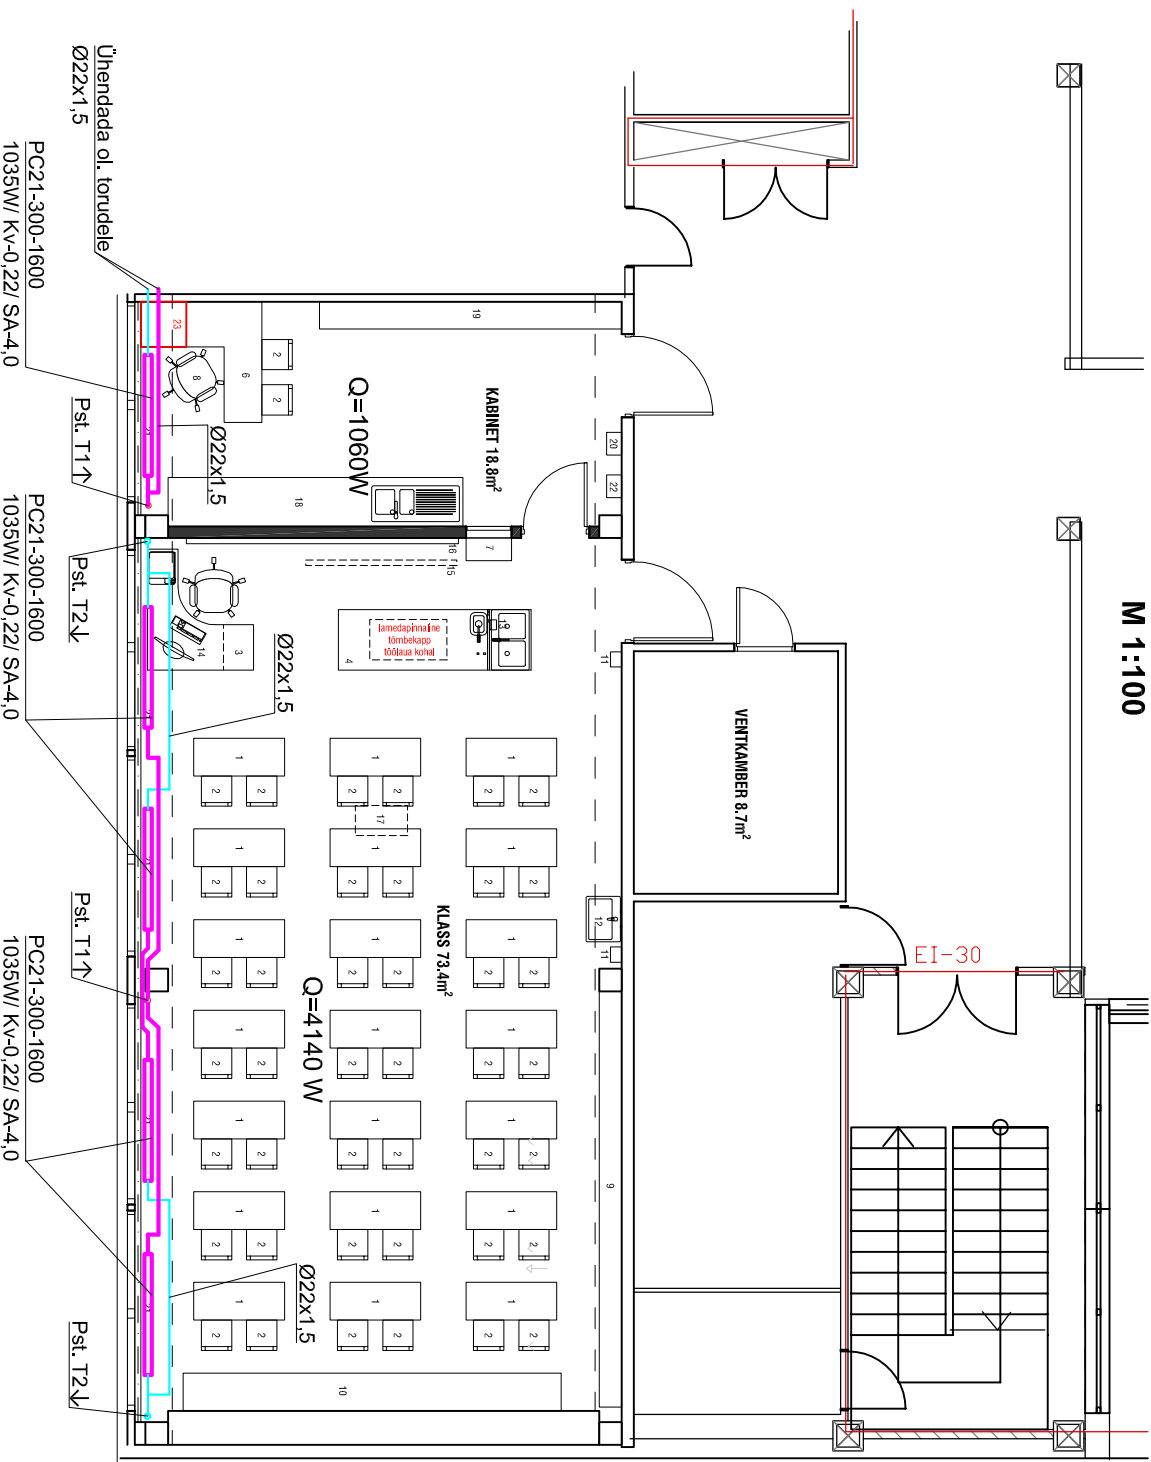

KÜTTEKEHADE ÜHENDUSSKEEM (klass)

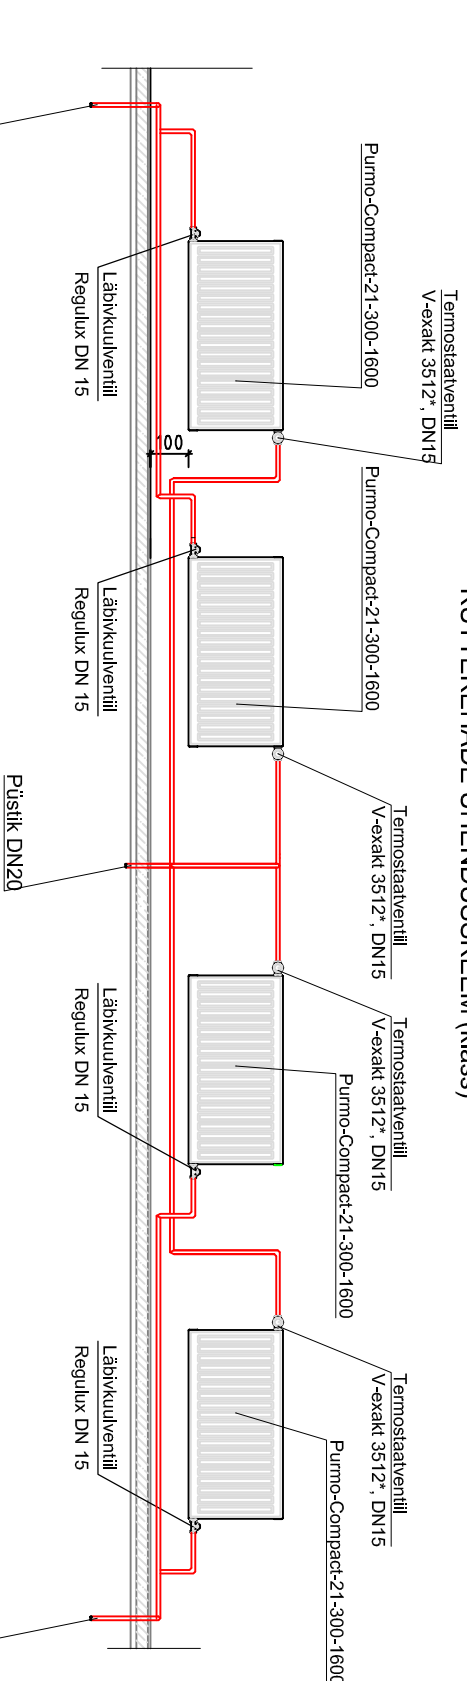

KÜTTEKEHADE ÜHENDUSSKEEM (kabinet)

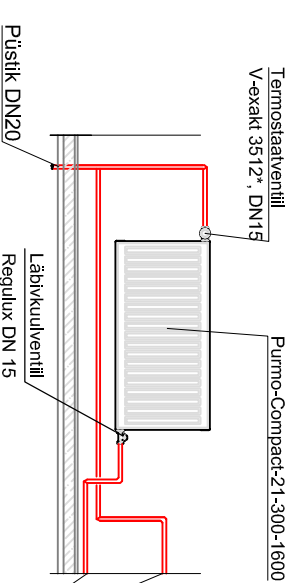

KASUTATUD TINGMÄRGID

- RADIATORIKÜTTE ANDEV TORUSTIK
- RADIATORIKÜTTE TAGASTAV TORUSTIK
- PAIGALDATAV KÜTTERADIATOR
- RADIATORIKÜTTE OLEM. TORUSTIK
- OLEM. KONVEKTOR

MÄRKUSED

1. KÄESOLEVA PROJEKTIGA ON LAHENDATUD NARVA PÄHKLIÄE GÜMNAASIIUMI KEEMIAKABINETI REKONSTRUEERIMISE PROJEKT. KÜTTE OSA.
2. RADIATORIKÜTTESÜSTEEMI TORUSTIKUD ON PROJEKTEERITUD PRESTABO -tüüpi TERASTORUDEST SOOJUSISOLATSIOONITA.
3. PÜSTIKUD ON OLEMAS.
4. PEALEVOOLU JA TAGASIVOO LU TORUSTIKUD PAIKNEVAD PÖRANDA PEAL, SEINADE MÕÕDA, KINNITUSED TEOSTATAKSE KUMMITHENDITEGA KLAMBRITEGA VASTAVALT PAIGALDUSJUHISTELE.
5. PÜSTIKUTE VAHELAGEDE LÄBIVIIGUD PEAVAD TEOSTATAMA HÜLSIS, PILU TORU JA HÜLSI VAHEL TÄDETAKSE MITTEPÕLEVA SOOJUSISOLATSIOONIMATERJALIGA. ISOLATSIOONI KATTEMATERJALID EI TOHI NÕRGESTADA HOONE RUUMIDE SÜTTIVUSTUNDLikkuse JA TULEVIKU KLASSI, S. T. NAD PEAVAD VASTAMA ANTUD RUUMI TULEPÜSIVUSKLASSILE.
6. AVAD TULETÕKKEPIRETE JA VAHELAGEDE LÄBIMISEL TIHENDADA TULEPÜSIVA AVATÄITTEGA EI 60 VASTAVALT.
7. KÕIK PROJEKTEERITUD KÜTTEKHADE PEAVAD OLEMA VARUSTATUD RADIATORI EELSEADEGA TERMOSTAAT-, SULG- NING OHUÄRASTUSVENTILLIDEGA.
8. TEMPERATUURI REGULAATORITENA KASUTATAKSE EELSEADEGA TERMOSTAATVENTILLE (näiteks, Heimeler A- exakt või V-axakt 3512° DN15).
9. PROJEKTEERITAVAD KÜTTEKHADE ON ETTE NÄHTUD RUUMIDES NORMAALREZIMIGA PURMO RADIATOREID h=300 mm.
10. KÕIK TORUSTIKE MONTAAŽI- JA KATSETUSTÕÕD TULEB TEHA KOOSKÕLAS VASTAVATE NORMIDE NÕUETEGA.

TADIAS OÜ		TÖÖ NR. 240518	
Rahu, 14 - 1, Narva tel. 3571102, tel/fax 3571103 GSM 52 11886 E-mail: dobjanskaja@tadias.ee www.tadias.ee		TELLUJA: TITO ARHITEKTID	
OBJEKT: NARVA PÄHKLIÄE GÜMNAASIIUMI KEEMIAKABINETI REKONSTRUEERIMISE PROJEKT. KÜTE.		JUONIS: RUUMIDE PIAAN. KÜTE	
AADRESS: NARVA linn, PÄHKLIÄE tn. 3		Faili: 240518_PP_KVK-5-01_kyte	
STAADIUM	PP	JUHATAJA	T. Dobjanskaja
PROJEKTEERIJAL	T. Dobjanskaja	VAST. SPETSIALIST	T. Dobjanskaja
kuupäev	20.06.2018	PROJEKTEERIJAL	T. Dobjanskaja
REGISTREERINGU NUMBER	EP10771786-0001	STAADIUM	PP
		kuupäev	20.06.2018
		REGISTREERINGU NUMBER	EP10771786-0001
			M 1-100