




Ehitustööde aegne ümbersõit

OÜ N&V Tuleviku tn sulgemise ümbersõiduskeem

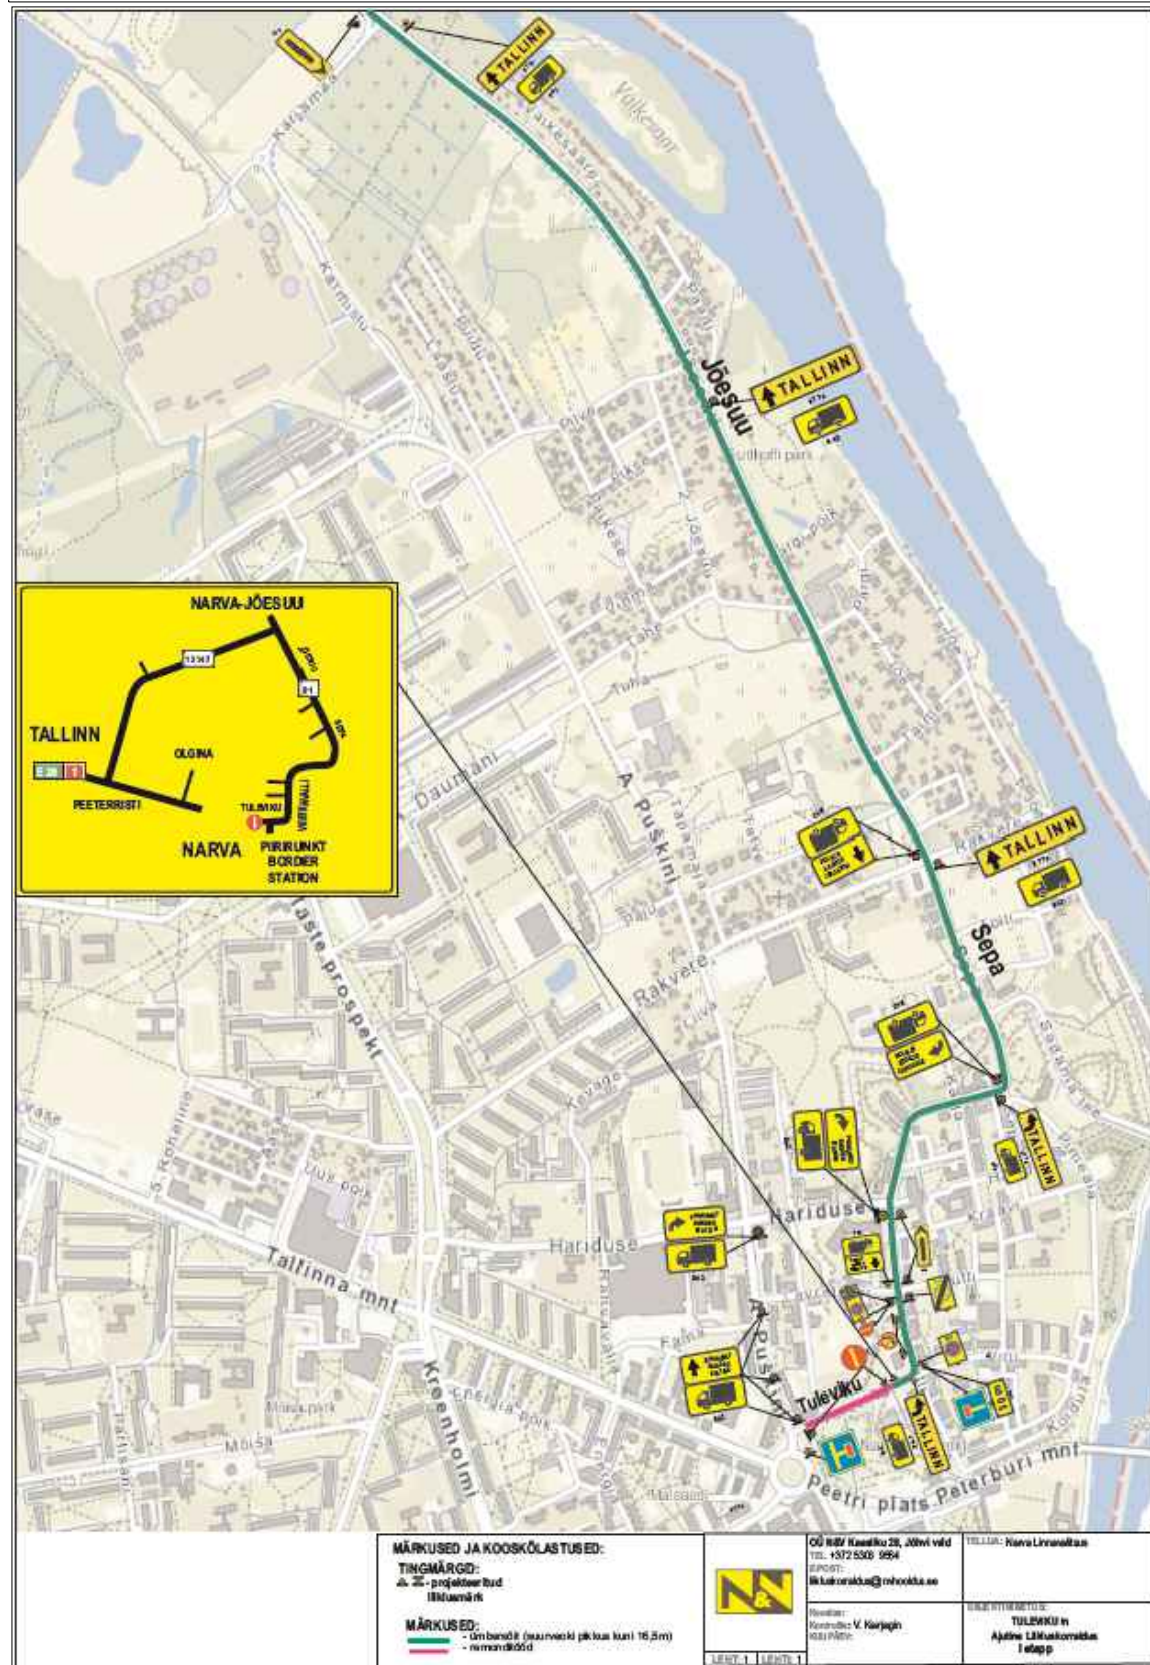

 Ramudden WORK ZONE SAFETY Ramudden OÜ, Reg. kood 12969700 Artelli 16/18, Tallinn. Telefon: +372 622 9530 E-post:info@ramudden.ee		Projekti nimetus: Narva Ten-T transiitteed	Kuupäev 10.08.2022	
		Objekti asukoht: P.Kerese väljaku ringtee (Tuleviku tn sulgemine), Narva linn, Narva, Ida-Viru maakond	Töö nr. TLM210920-1	
		Joonise nimetus: Ajutine liikluskorraldus	Joonise nr. 34	
		Märkused: * Skeemi kasutada koos üldskeemiga (TLM210920-1 joonis 2) * Skeemi kasutada üheaegselt OÜ N&V ümbersõidu skeemiga * Avatud kaevik piiratakse piirdeaia		
Tellija	YIT Eesti AS, Andres Vinkler, 521 6831			
Cad proj.	M.Velt, Tel: +372 58 711 100			
Kontrollis:	M. Küla, Tel: +372 525 9728			
Tegevusluba nr ELK000084				

TINGMÄRGID:



Töötsoon



Ajutine liiklusemärk



Ol.olev liiklusemärk



Ajutine liiklusemärk vajadusel



Piirdeaad



Ajutine liiklusemärgi post



Ol.oleva liiklusemärgi post