





Märkused:

OBJEKTI NIMETUS JA ADDRESS Suateparki drenaažisüsteemi ehitamine Pähklimäe tn 3a/3c/3d	JÕDNISE NIMETUS Lükluskorraldus objektil tööde ajal		JÕDNISE NR. 1
			JÕDNISE ARV 2
Tellijal Nordpont OÜ Madara 25 Tallinn, 10612	JÕDNESTAJA Tatjana Klisova		MÕBKAVA
	PROJEKTIJUHT Maksim Sarajev		
	PROJEKTEERIJAL Henri Gostšõllo	Allkirjastatud digitaalselt	
	KUUPREV	15.09.2022	

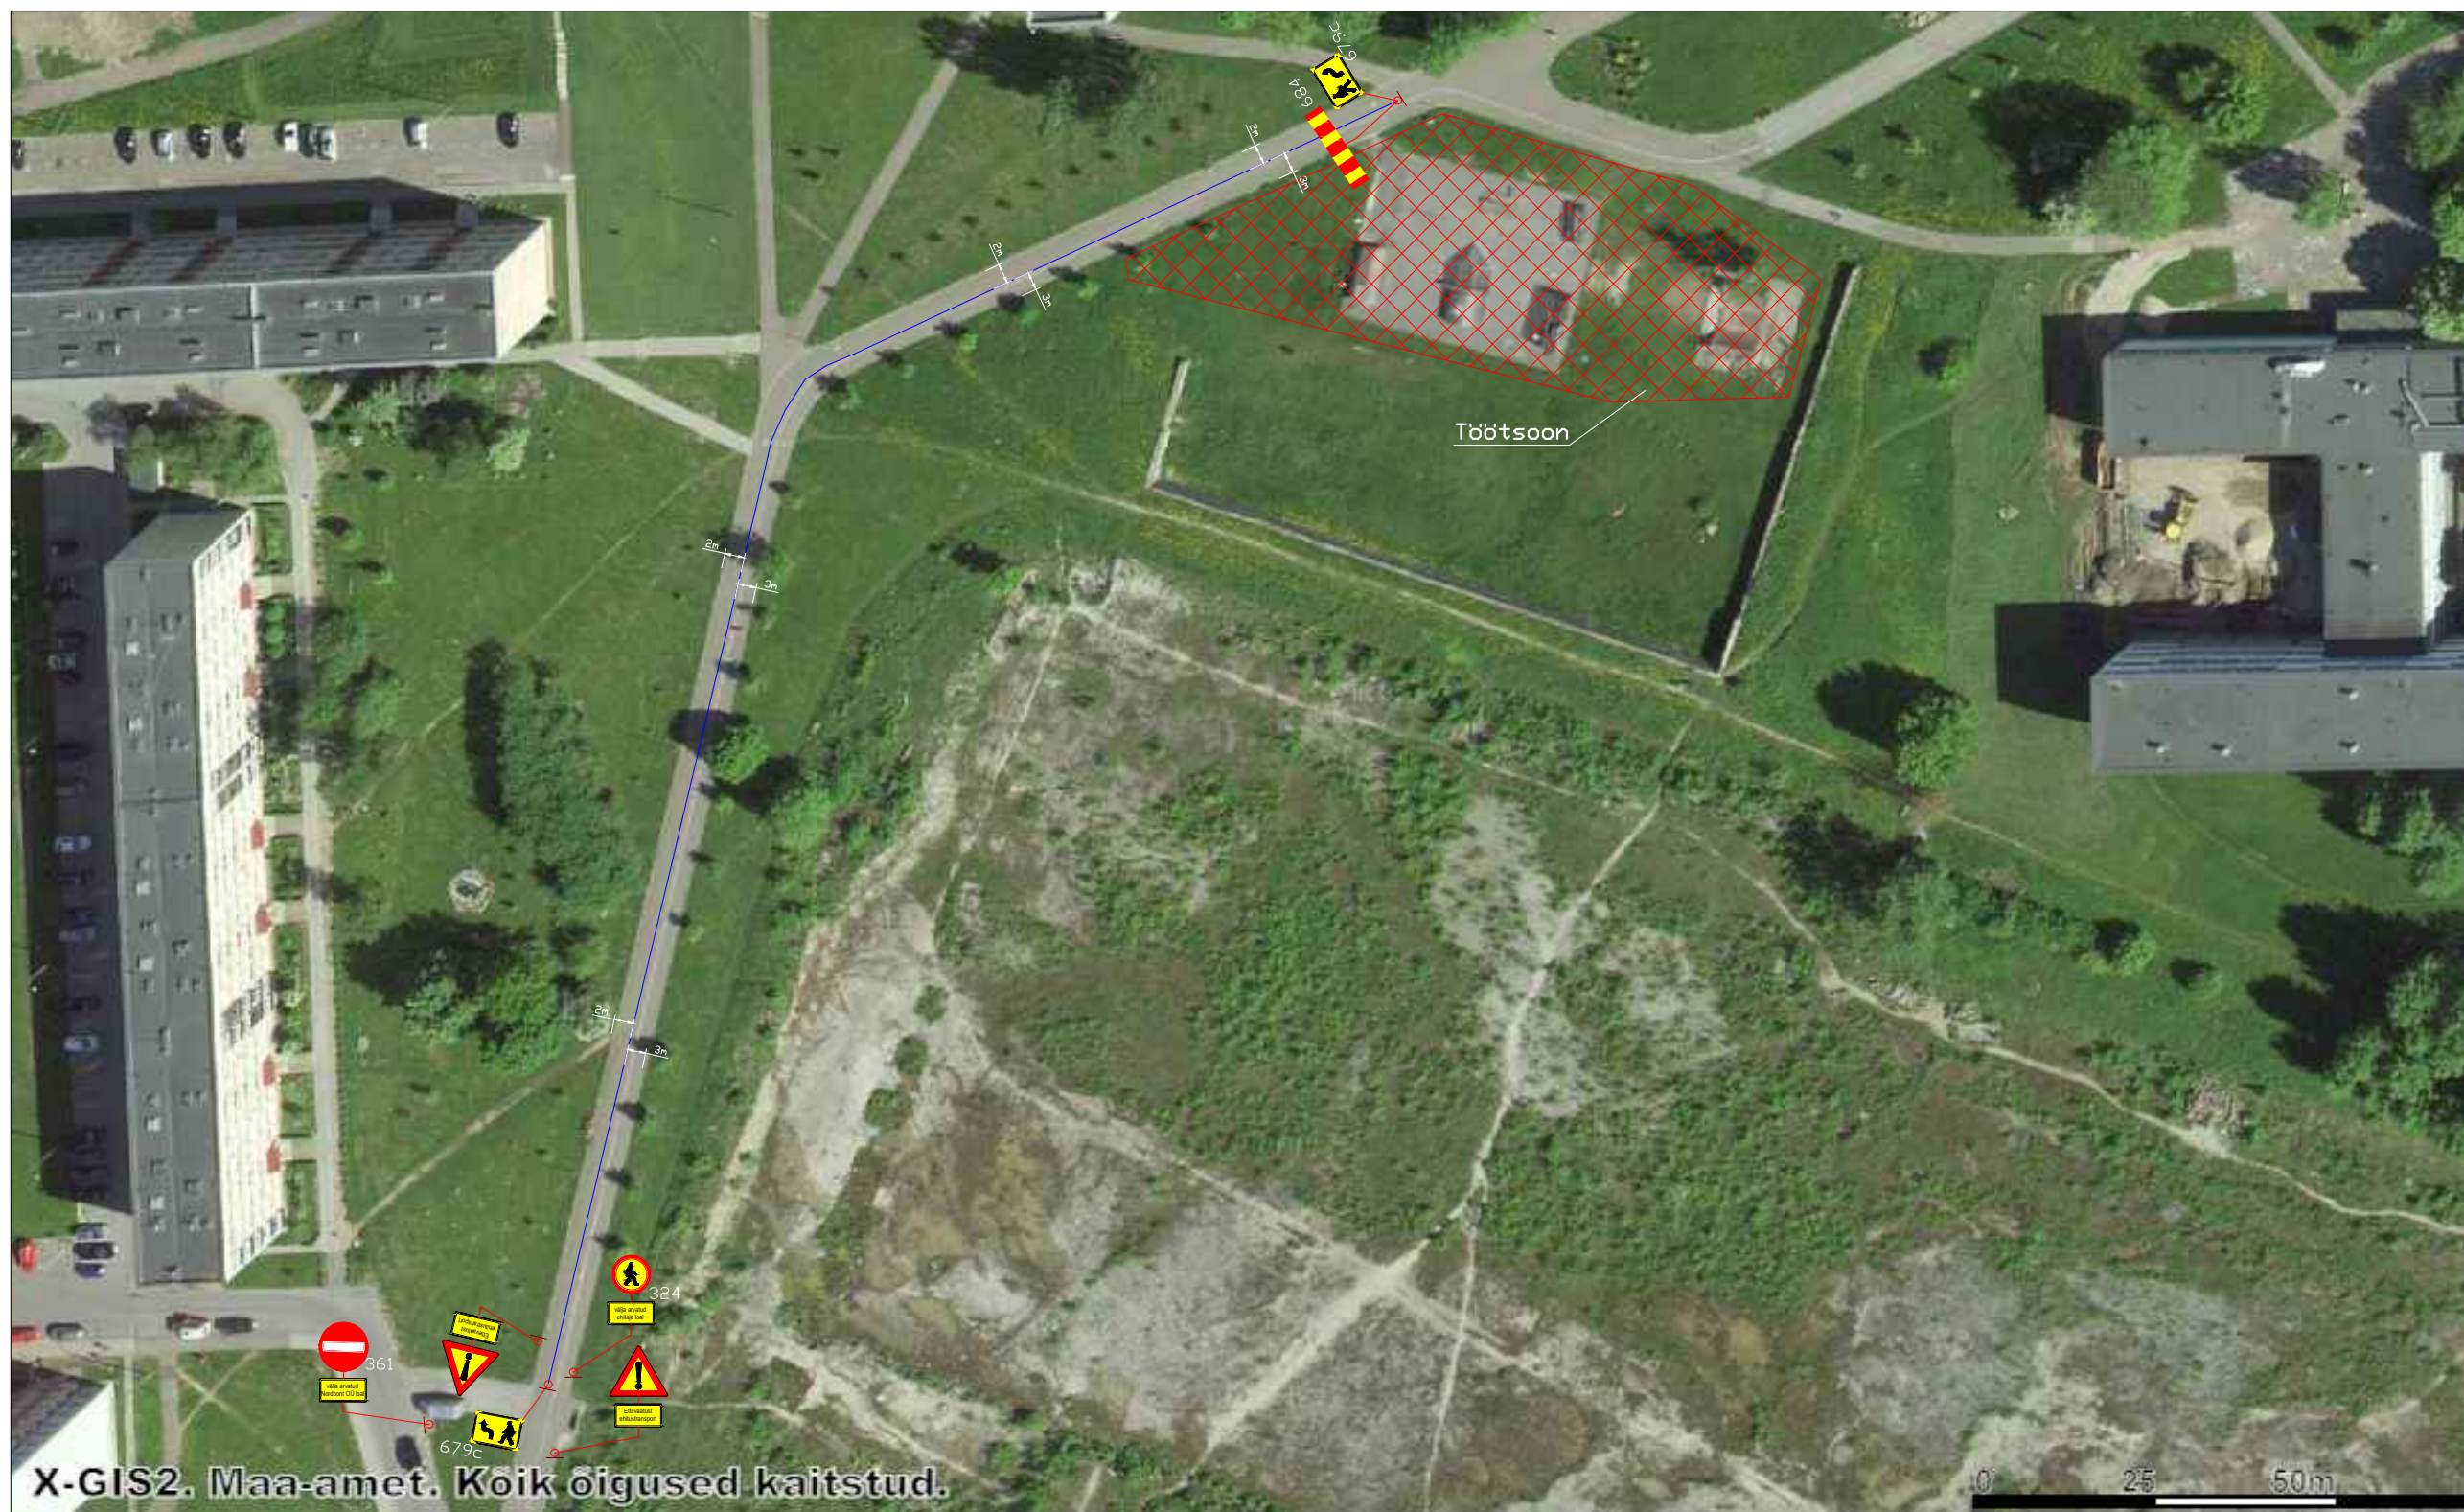

Märkused:

OBJEKTI NIMETUS JA ADDRESS Statteparki drenaažisüsteemi ehitamine Pähklimäe tn 3a/3c/3d	JÕONISE NIMETUS Lülituskorraldus objektil tööde ajal		JÕONISE NR. 
			JÕONISTE ARV 
Tellijä: Nordpont  Madara 25 Tallinn, 10612	JÕONESTAJA Tatjana Klisova		MÕÕTKAVA
	PROJEKTIJUHT Maksim Sarajev		
	PROJEKTEERIJAJA Henri Gostsõlla	Allkirjastatud digitaalselt	
	KUUPREV	15.09.2022	