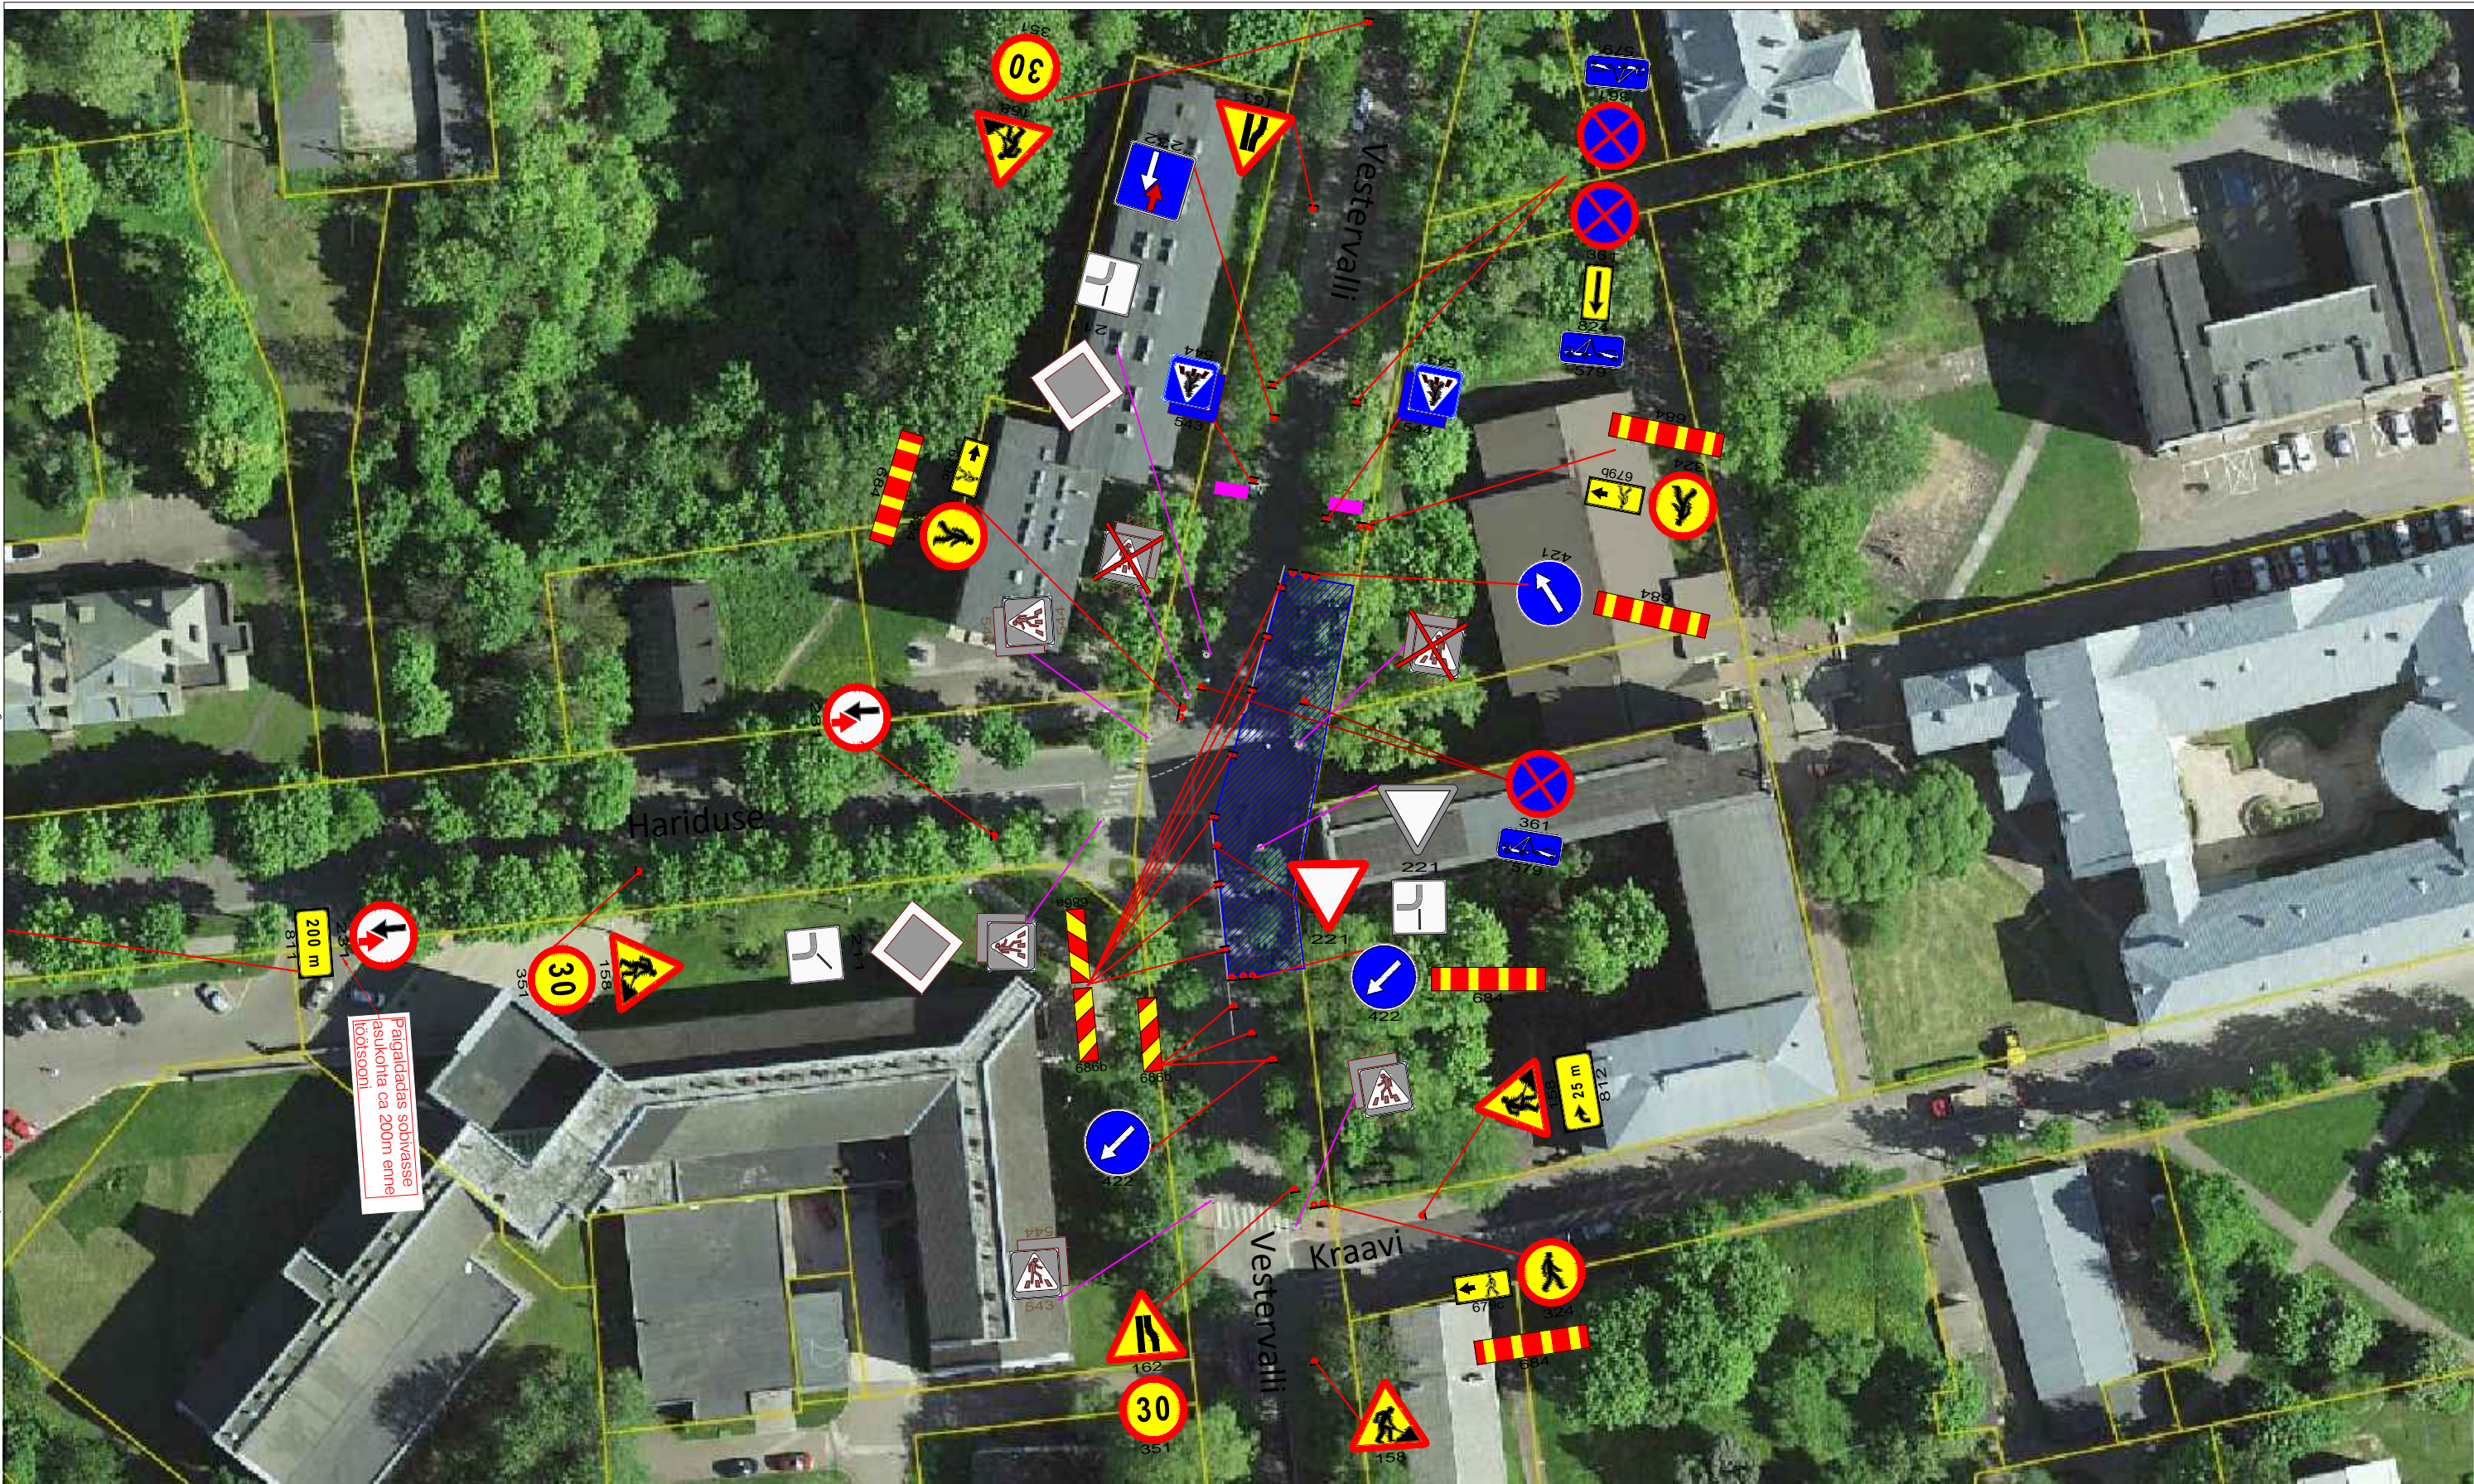


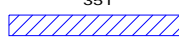
 


Märkused:

- Enne joonisel toodud liikluskorraldusvahendite paigaldamist kooskõlastada joonis kohalikus omavalitsuses.
- Töötsooni tähistamisel lähtuda Majandus- ja taristuministri määrusest nr 43 "Nõuded ajutisele liikluskorraldusele".
- Kaevetöödel piirata kaevik ajutise piirdeaia.

Peatumist ja parkimist reguleerivad märgid paigaldada töödele eelneval päeval

Tingmärgid:

-  Projekteeritud ajutine liikluskorraldus
-  Töötsoon
-  Ajutise katendiga kõnnitee laiusega minimaalselt 1,5m
-  Olemasolev statsionaarne liikluskorraldus
-  Ajutiselt tühistatav statsionaarne liikluskorraldus

 AS Signaal TM Liimi 3, Tallinn 10621 Tel 656 3532 signaal@signaal.ee ELK000009, EEP002572		Joonis	Ajutise liikluskorralduse joonis		
		Projekt	Sõidutee osaline sulgemine		
Projekteerija	T.Tepandi	Asukoht	Hariduse tn - Vestervalli tn, Narva		
Assistent	K.Skljarova	Tellija	RPE Liikluskorraldus OÜ; Ranna tee 13, Tabasalu; tel 507 1780		
Tel 656 2652		Töö nr	11120	Staadium	Joonise nr [nr-leht(lehti)]
Kuupäev	18.11.2022	Mõõtkava	1:1000	Tööprojekt	TL-1-1(1)