



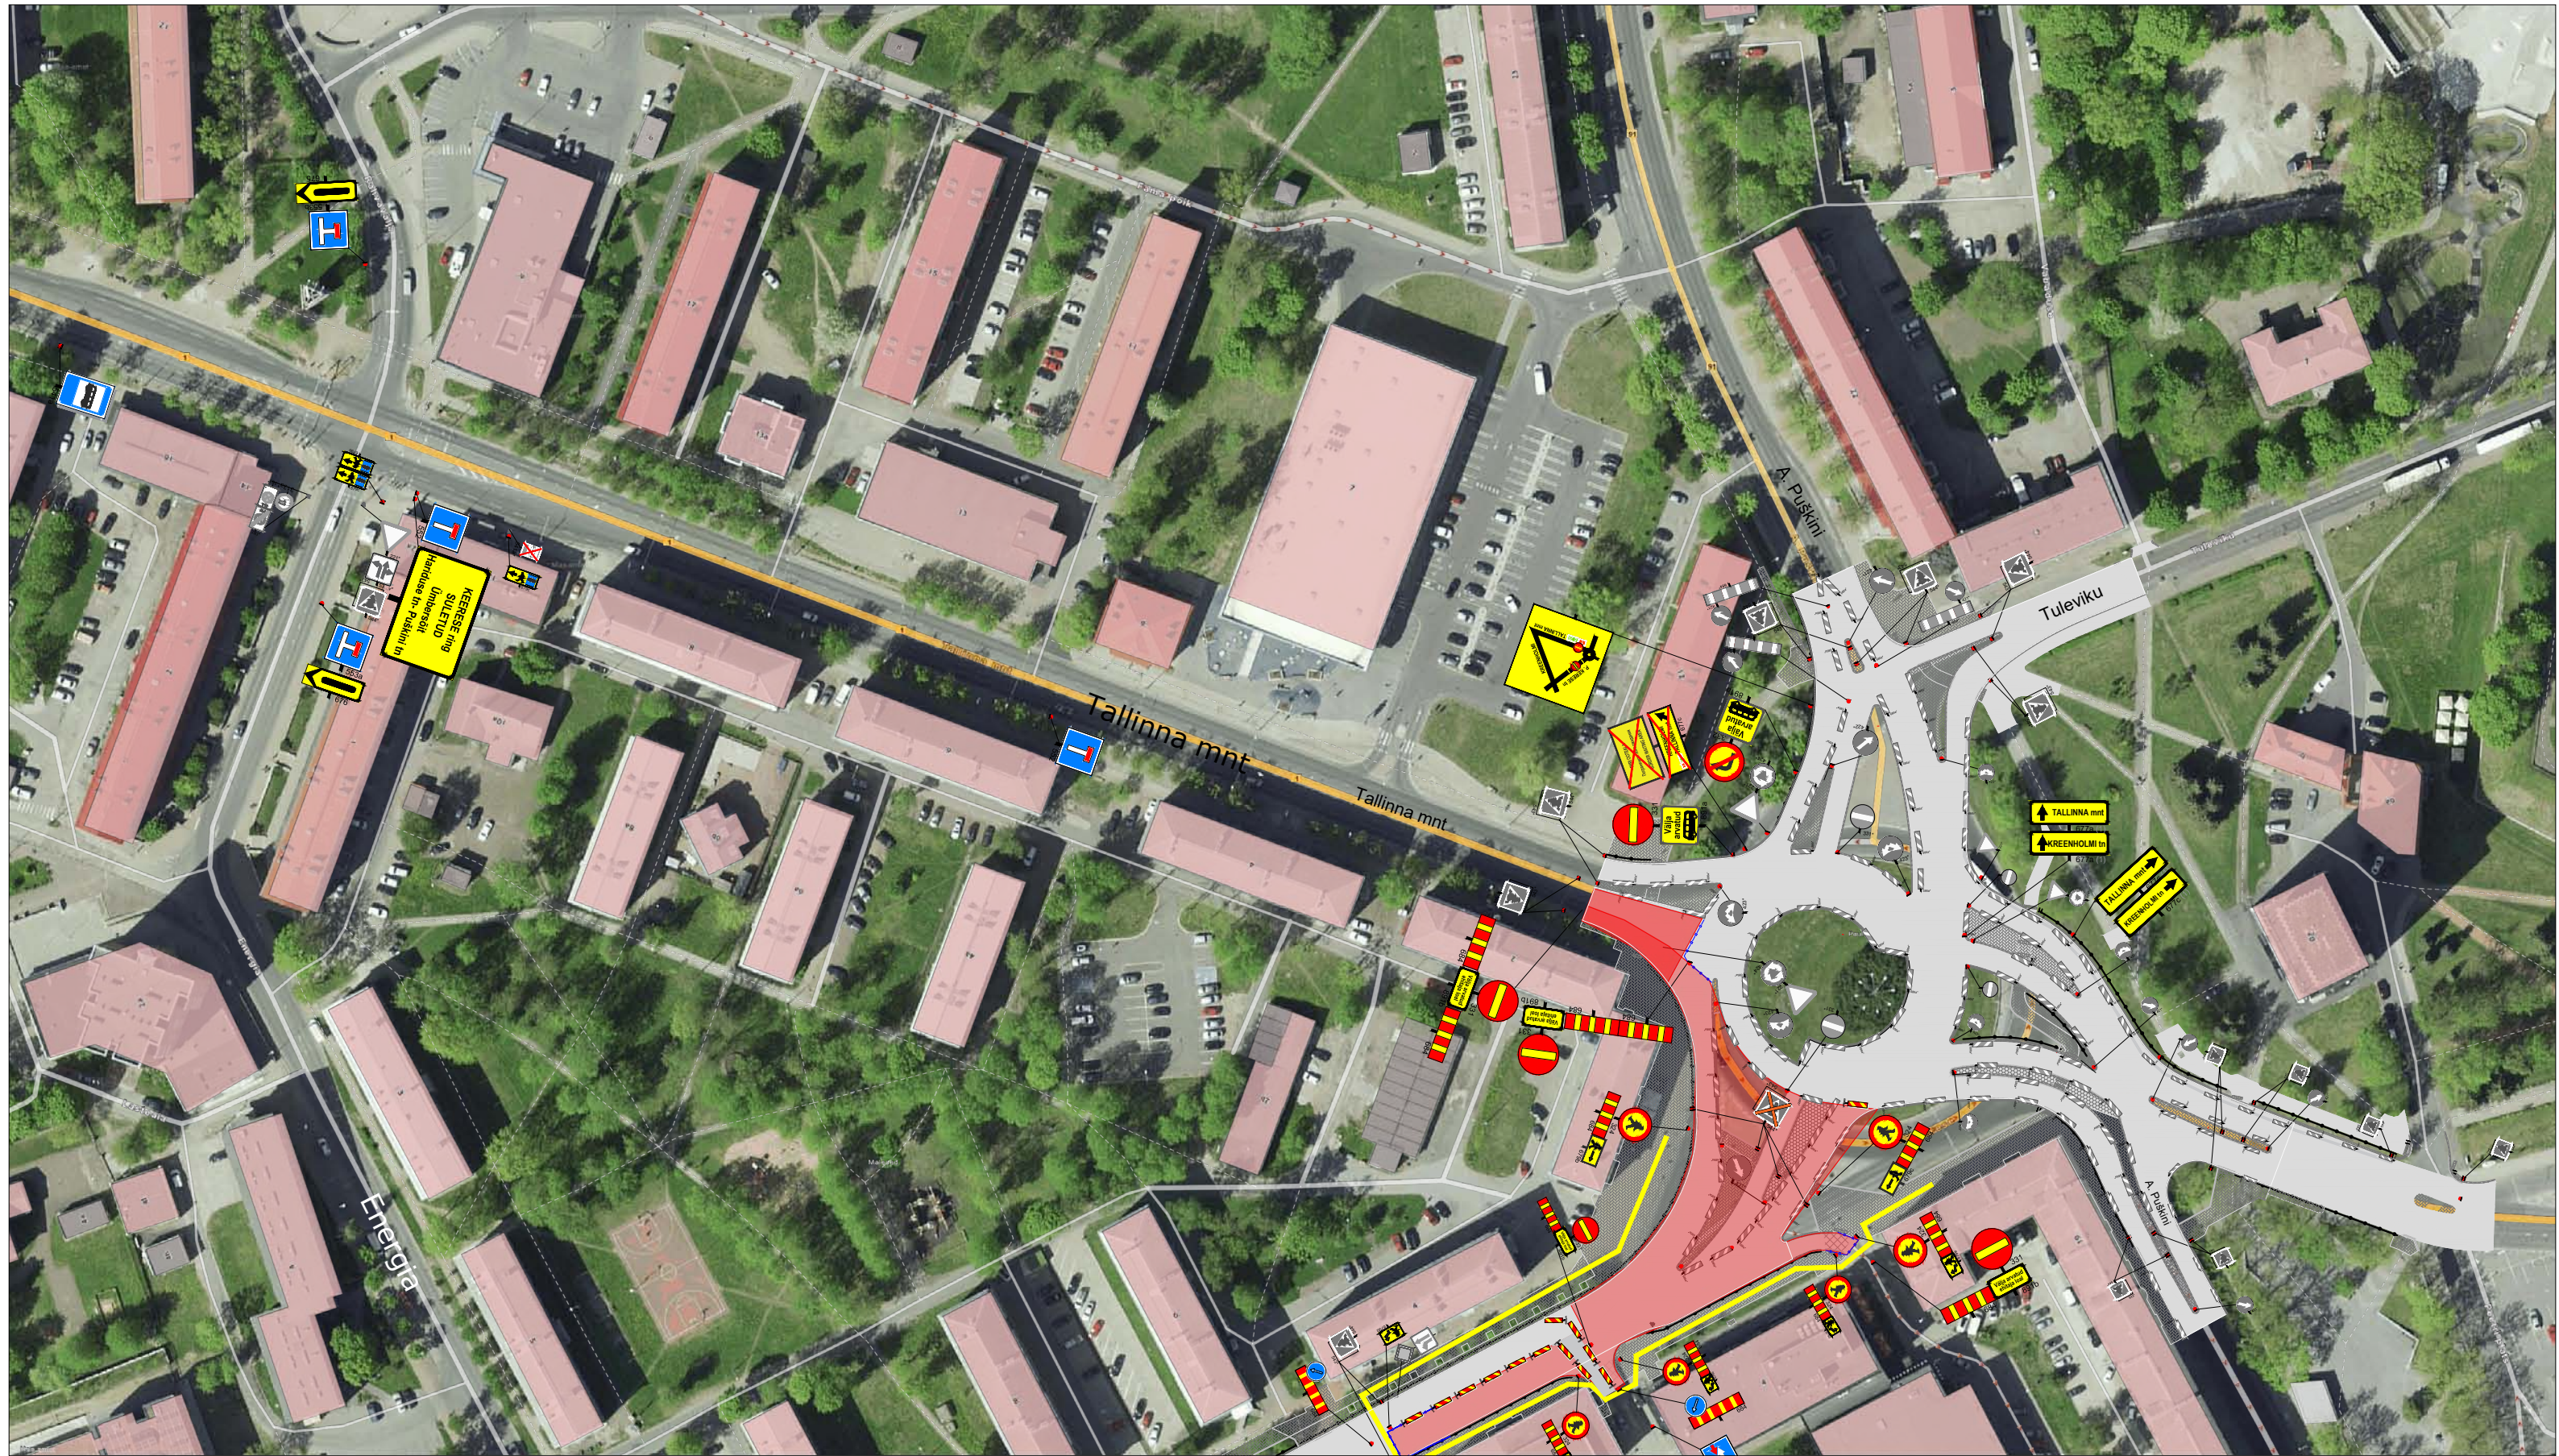

 Ramudden WORK ZONE SAFETY Ramudden OÜ, Reg. kood 12969700 Artelli 16/18, Tallinn. Telefon: +372 622 9530 E-post:info@ramudden.ee		Projekti nimetus: Narva Ten-T transiitteed	Kuupäev 26.05.2023
		Objekti asukoht: P. Kerese tn (P.kerese väljak kuni P. Kerese 14), Narva linn, Narva, Ida-Viru maakond	Töö nr. TLM210920-1
		Joonise nimetus: Ajutine liikluskorraldus - Sadeveekanaliseerimise töö	Joonise nr. 87
Tellija		Märkused: * Skeemi kasutada koos üldskeemiga (TLM210920-1 joonis 2) ja põhiskeemiga (TLM210920-1_66) * Avatud kaevik piiratakse piirdeaia	
Cad proj.			

TINGMÄRGID:
 Töötsoon
 Ajutine liiklusemärk
 Ol.olev liiklusemärk

 Piirdeaed
 Jalakäijate ümbersuunamine
 Ajutine liiklusemärgi post
 Ol.oleva liiklusemärgi post

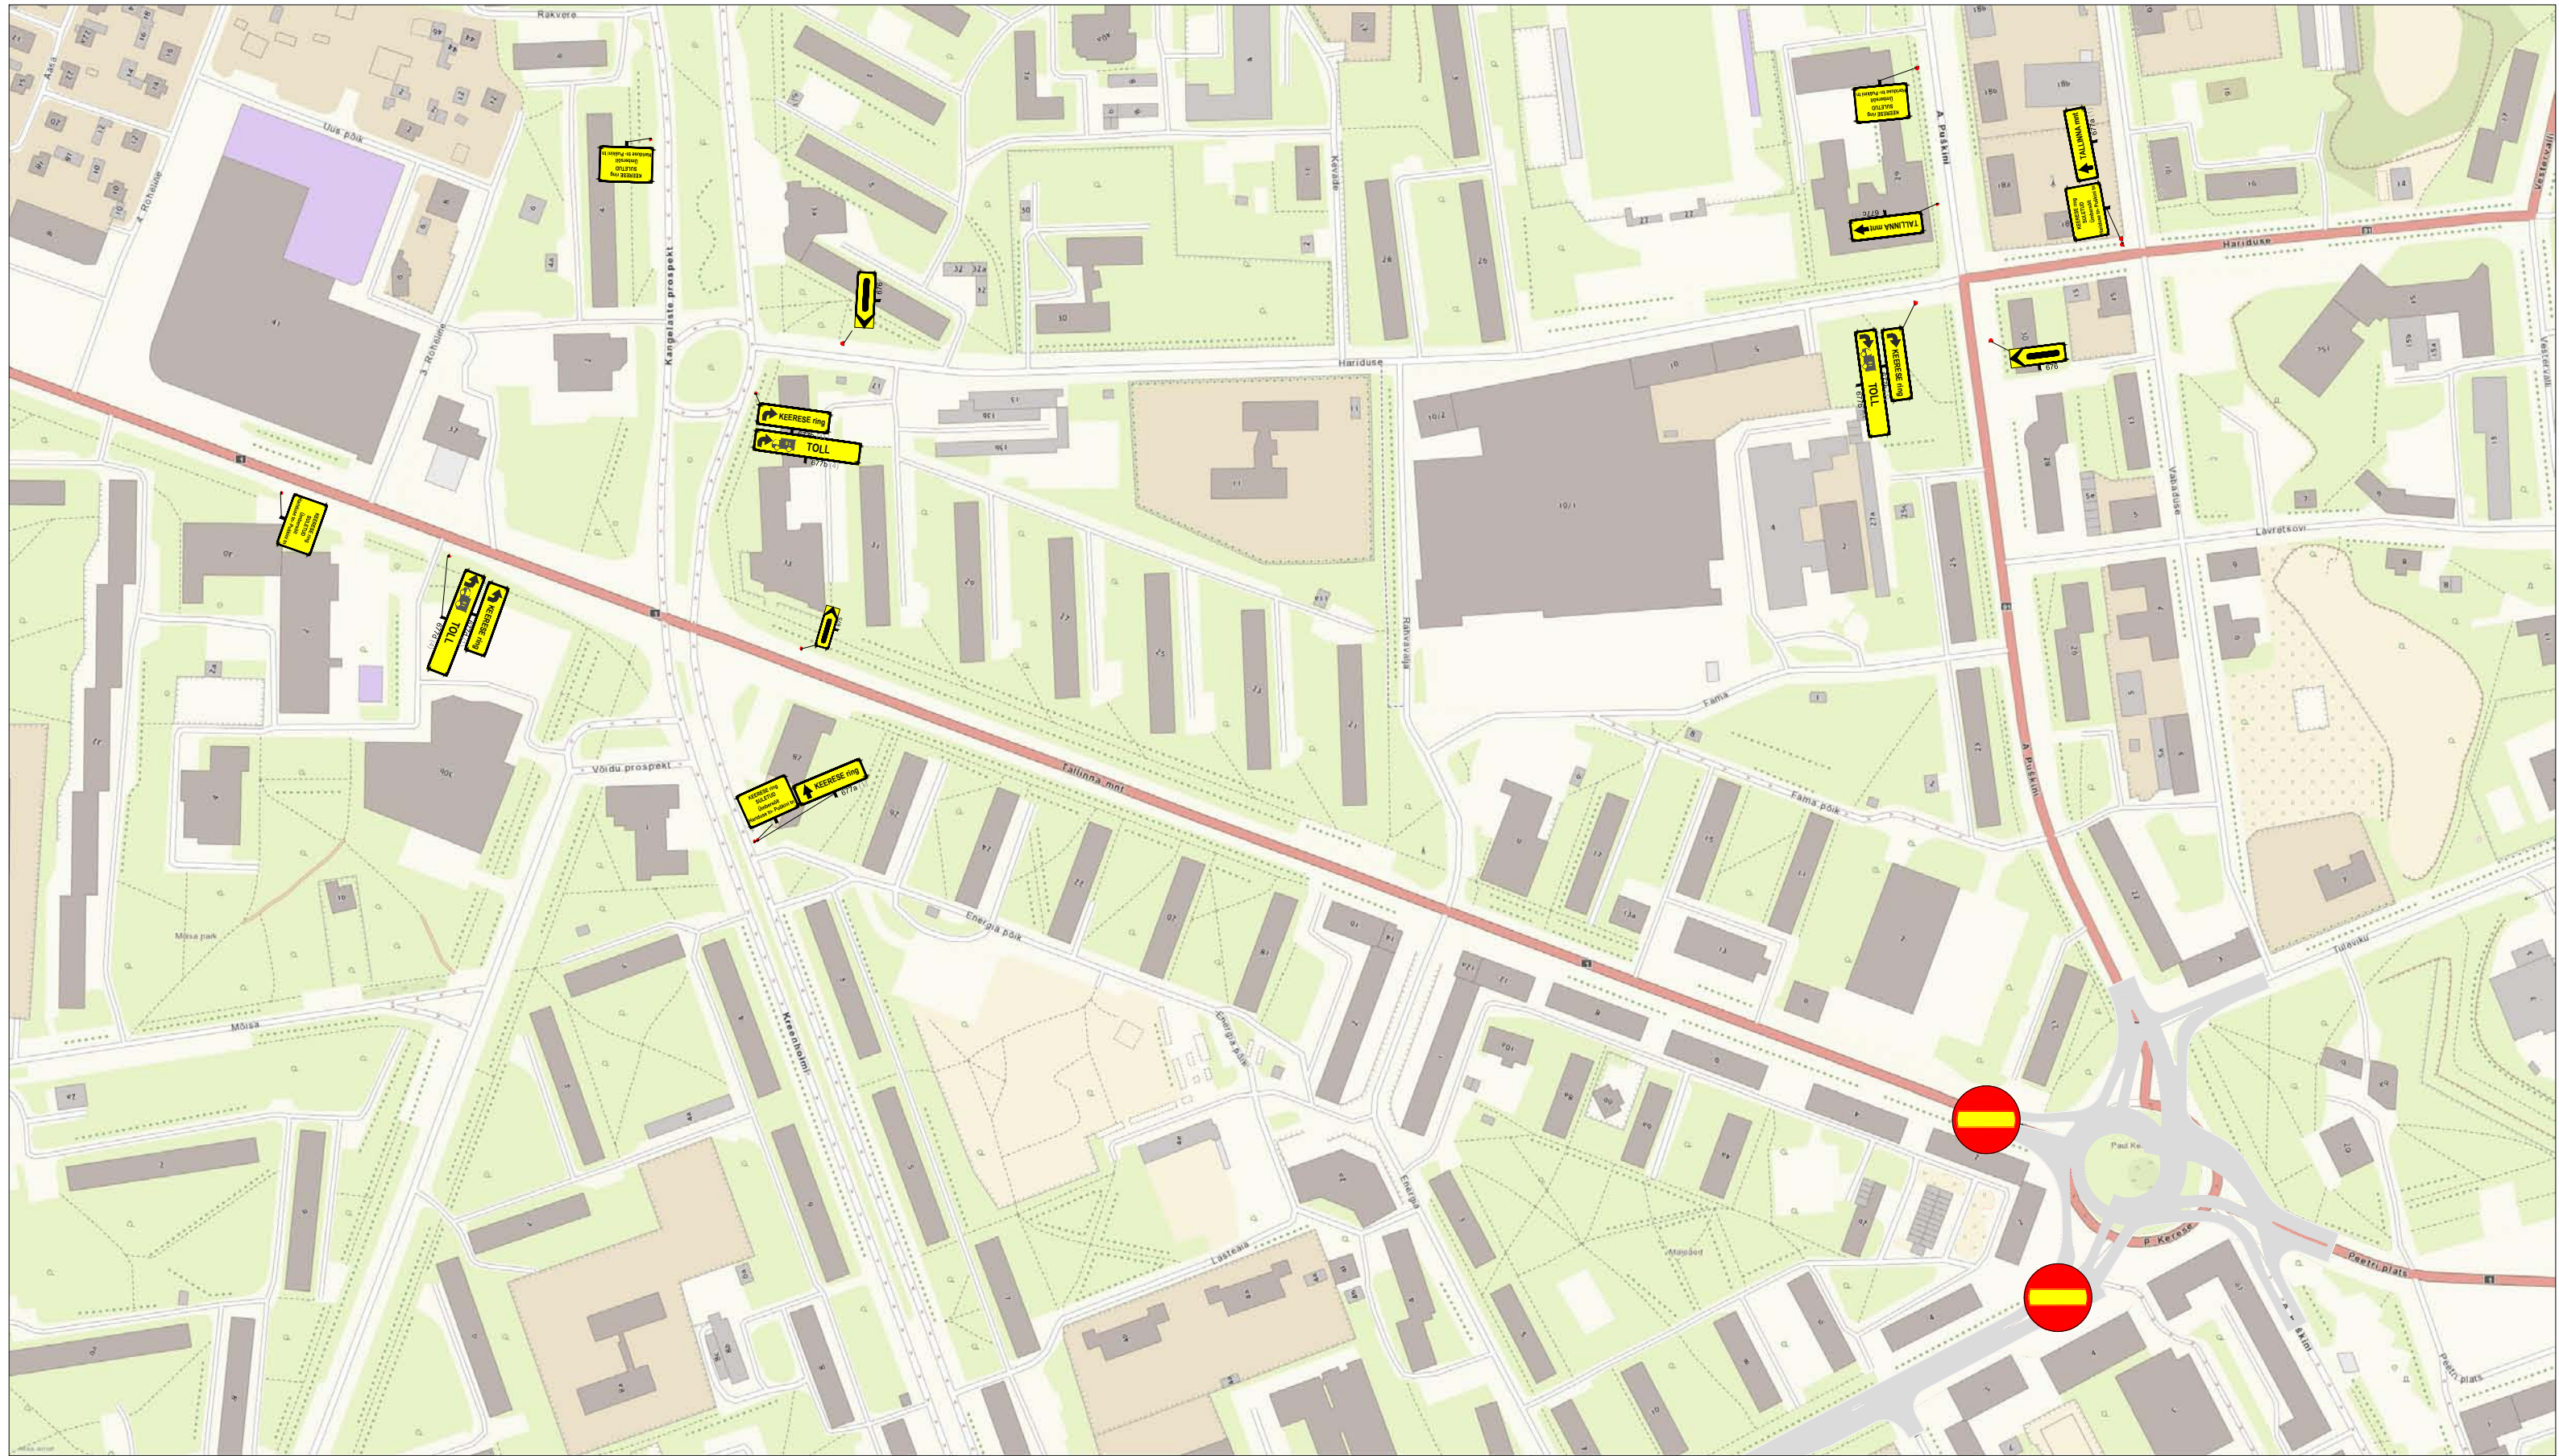

**Ramudden**
WORK ZONE SAFETY
Ramudden OÜ, Reg. kood 12969700
Artelli 16/18, Tallinn.
Telefon: +372 622 9530 E-post:info@ramudden.ee


Projekti nimetus: Narva Ten-T transiitteed	Kuupäev 26.05.2023
Objekti asukoht: P. Kerese tn (P.kerese väljak kuni P. Kerese 14), Narva linn, Narva, Ida-Viru maakond	Töö nr. TLM210920-1
Joonise nimetus: Ajutine liikluskorraldus - Sadeveekanaliseerimise tööd	Joonise nr. 88

Märkused:
* Skeemi kasutada koos üldskeemiga (TLM210920-1 joonis 2) ja põhiskeemiga (TLM210920-1_66)
* Avatud kaevik piiratakse piirdeaia

Tellij	YIT Eesti AS, Andres Vinkler, 521 6831
Cad proj.	L.Lensment, Tel: +372 5887 8001
	Tegevusluba nr ELK000084 Kutse nr 123456789

TINGMÄRGID:
 Töötsoon
 Ajutine liikluse märk
 Ol.olev liikluse märk

 Piirdeaed
 Jalakäijate ümbersuunamine
 Ajutine liikluse märgi post
 Ol.oleva liikluse märgi post

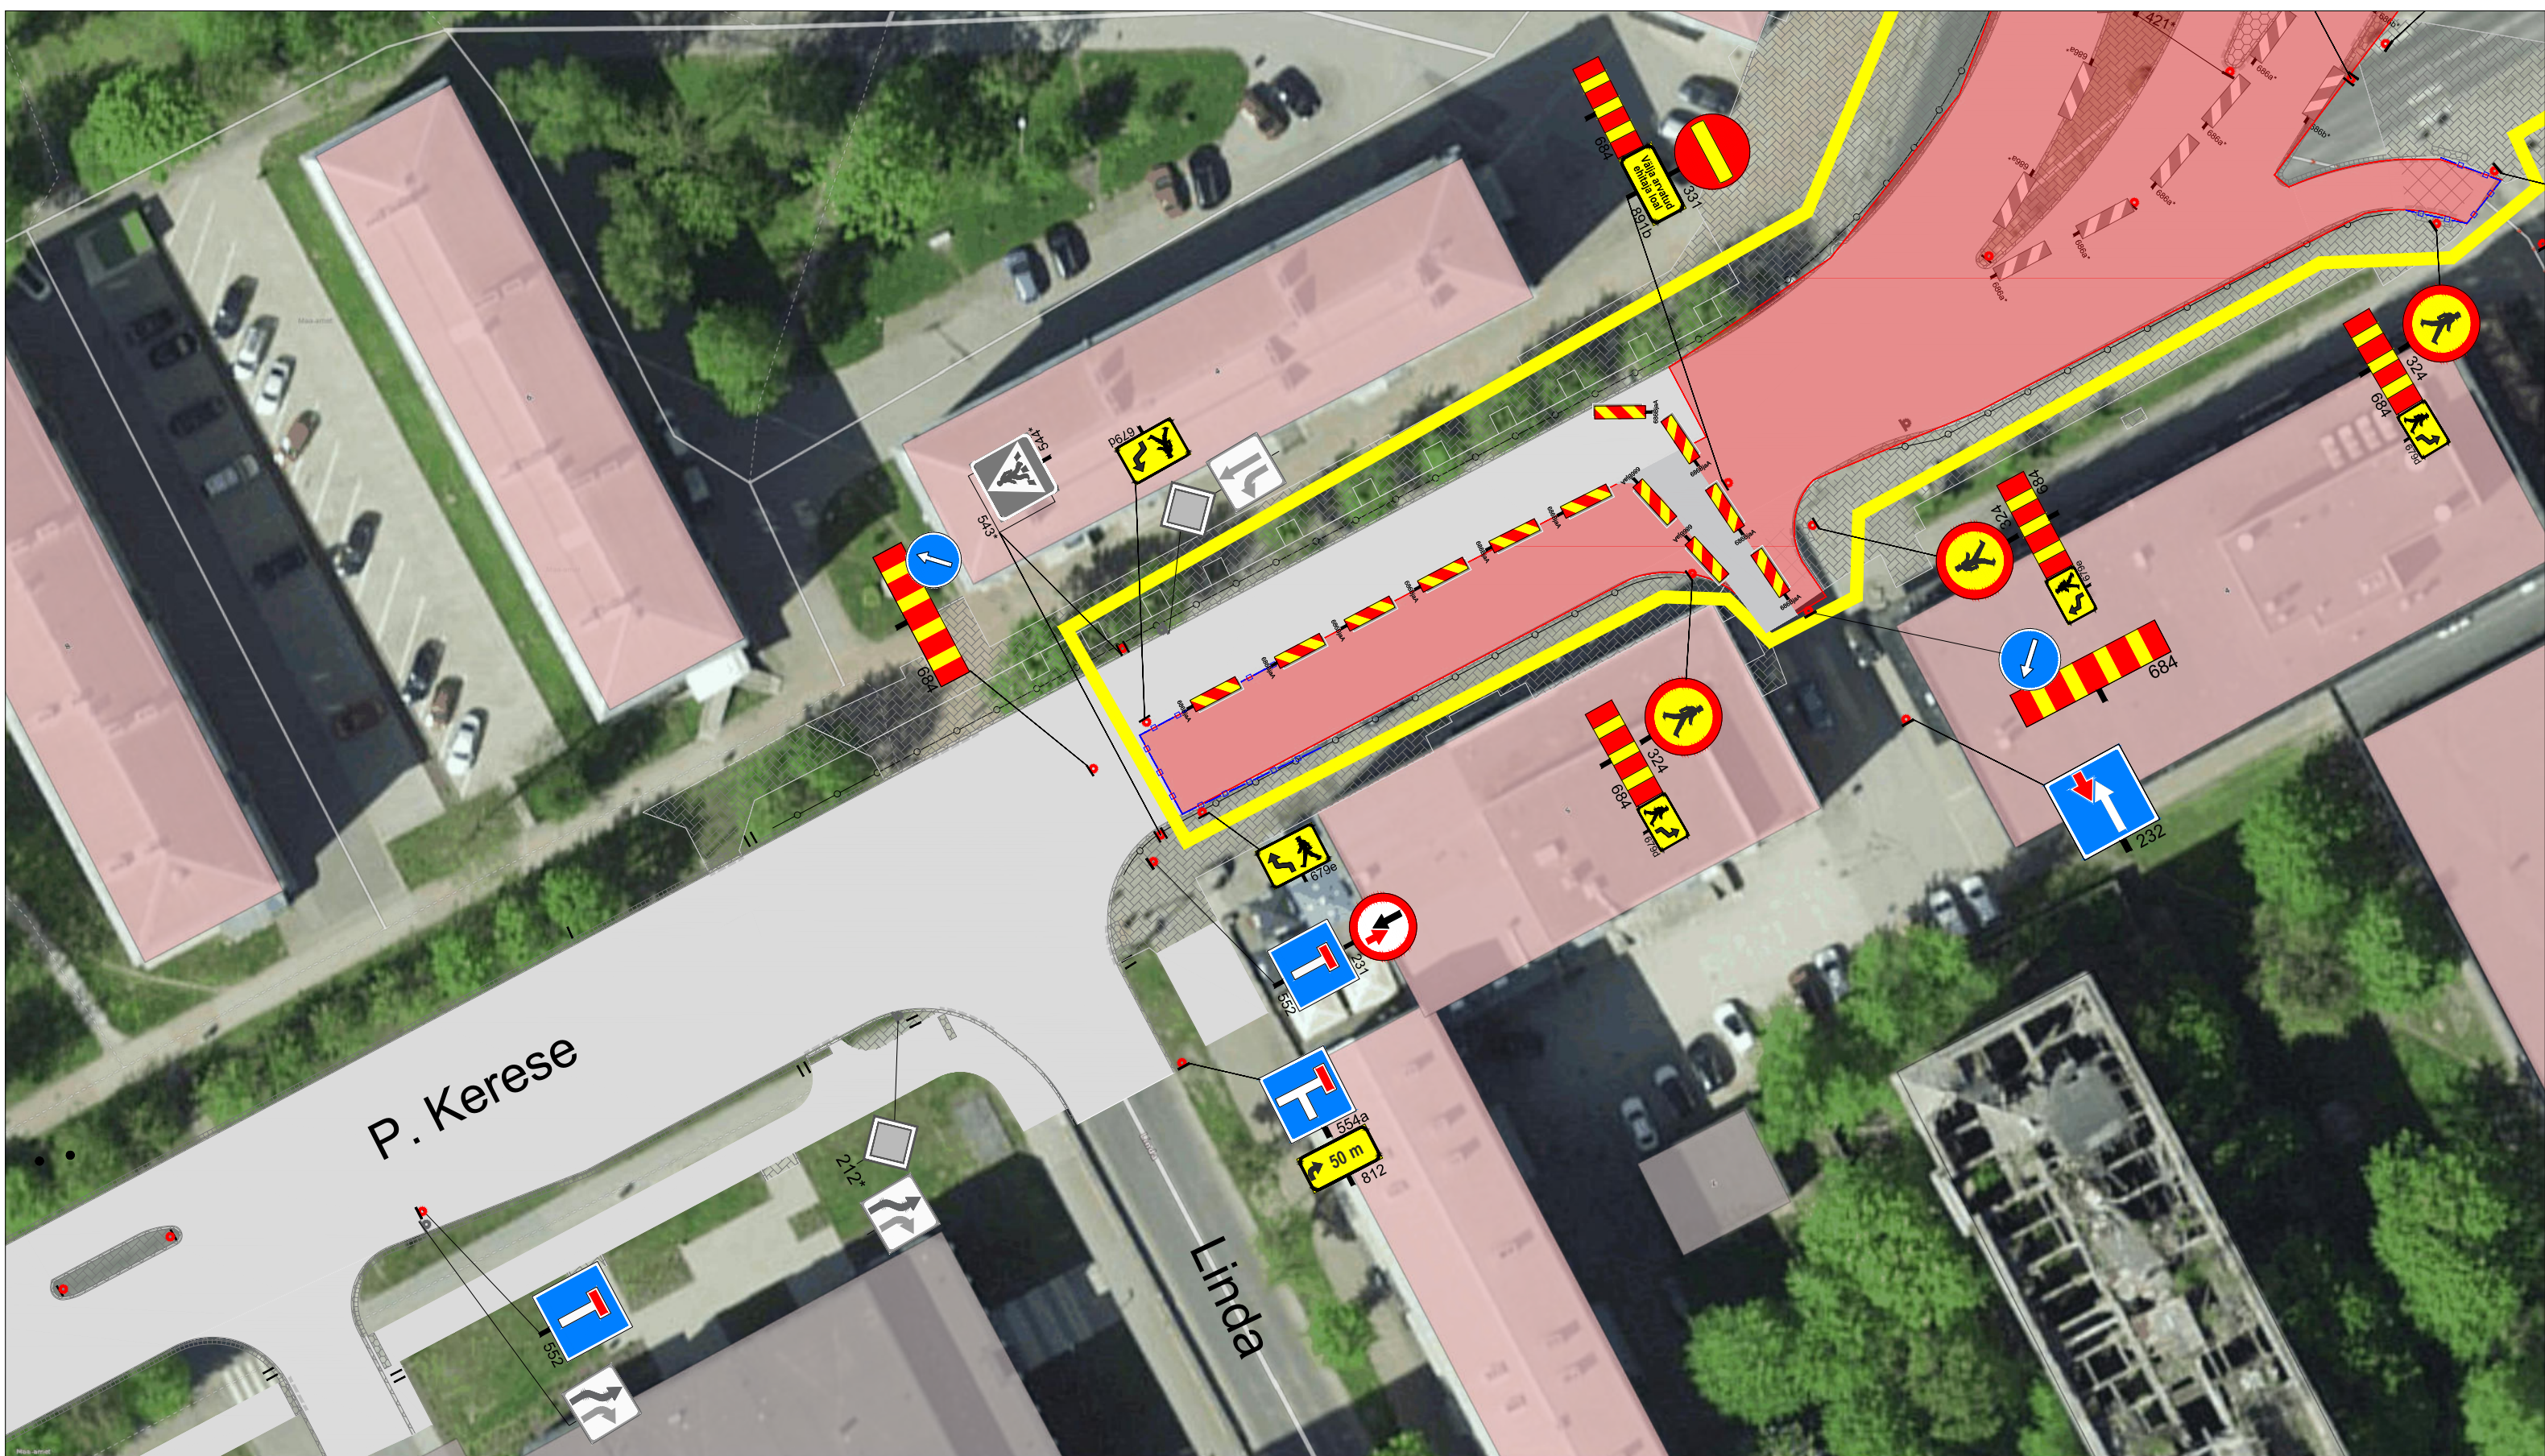

Ramudden WORK ZONE SAFETY Ramudden OÜ, Reg. kood 12969700 Artelli 16/18, Tallinn. Telefon: +372 622 9530 E-post:info@ramudden.ee		Projekti nimetus: Narva Ten-T transiitteed	Kuupäev 11.05.2023
		Objekti asukoht: P. Kerese tn (P.kerese väljak kuni P. Kerese 14), Narva linn, Narva, Ida-Viru maakond	Töö nr. TLM210920-1
		Joonise nimetus: Ajutine liikluskorraldus - Sadeveekanalisatsiooni tööd	Joonise nr. 66.1
Tellija	YIT Eesti AS, Andres Vinkler, 521 6831	Märkused: * Skeemi kasutada koos üldskeemiga (TLM210920-1 joonis 2) ja põhiskeemiga (TLM210920-1_66) * Avatud kaevik piiratakse piirdeaiaiga	
Cad proj.	L.Lensment, Tel: +372 5887 8001		
Tegevusluba nr ELK000084 Kutsetunnistuse nr. 137996 O. Ojaperv			

TINGMÄRGID:

Töötsoon

Ajutine liiklusmärk

Ol.olev liiklusmärk

Piirdeaed

Jalakäijate ümbersuunamine

Ajutine liiklusmärgi post

Ol.oleva liiklusmärgi post