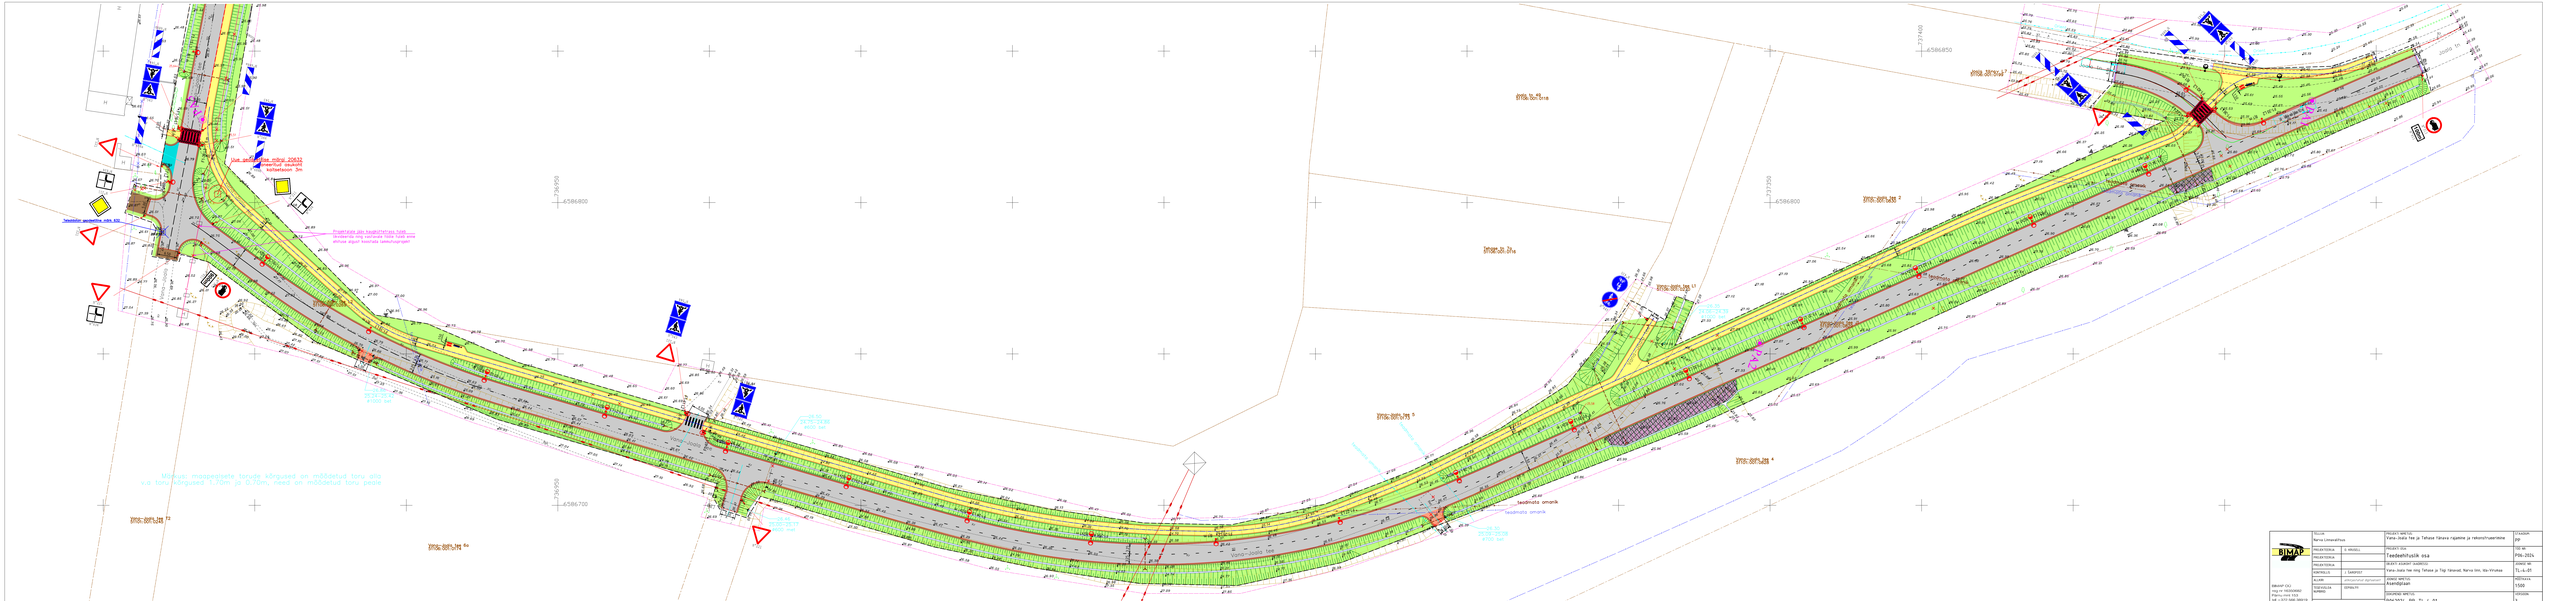
Vana-Joala tee
Tee ehitus
Tee ehitus
Tee ehitus

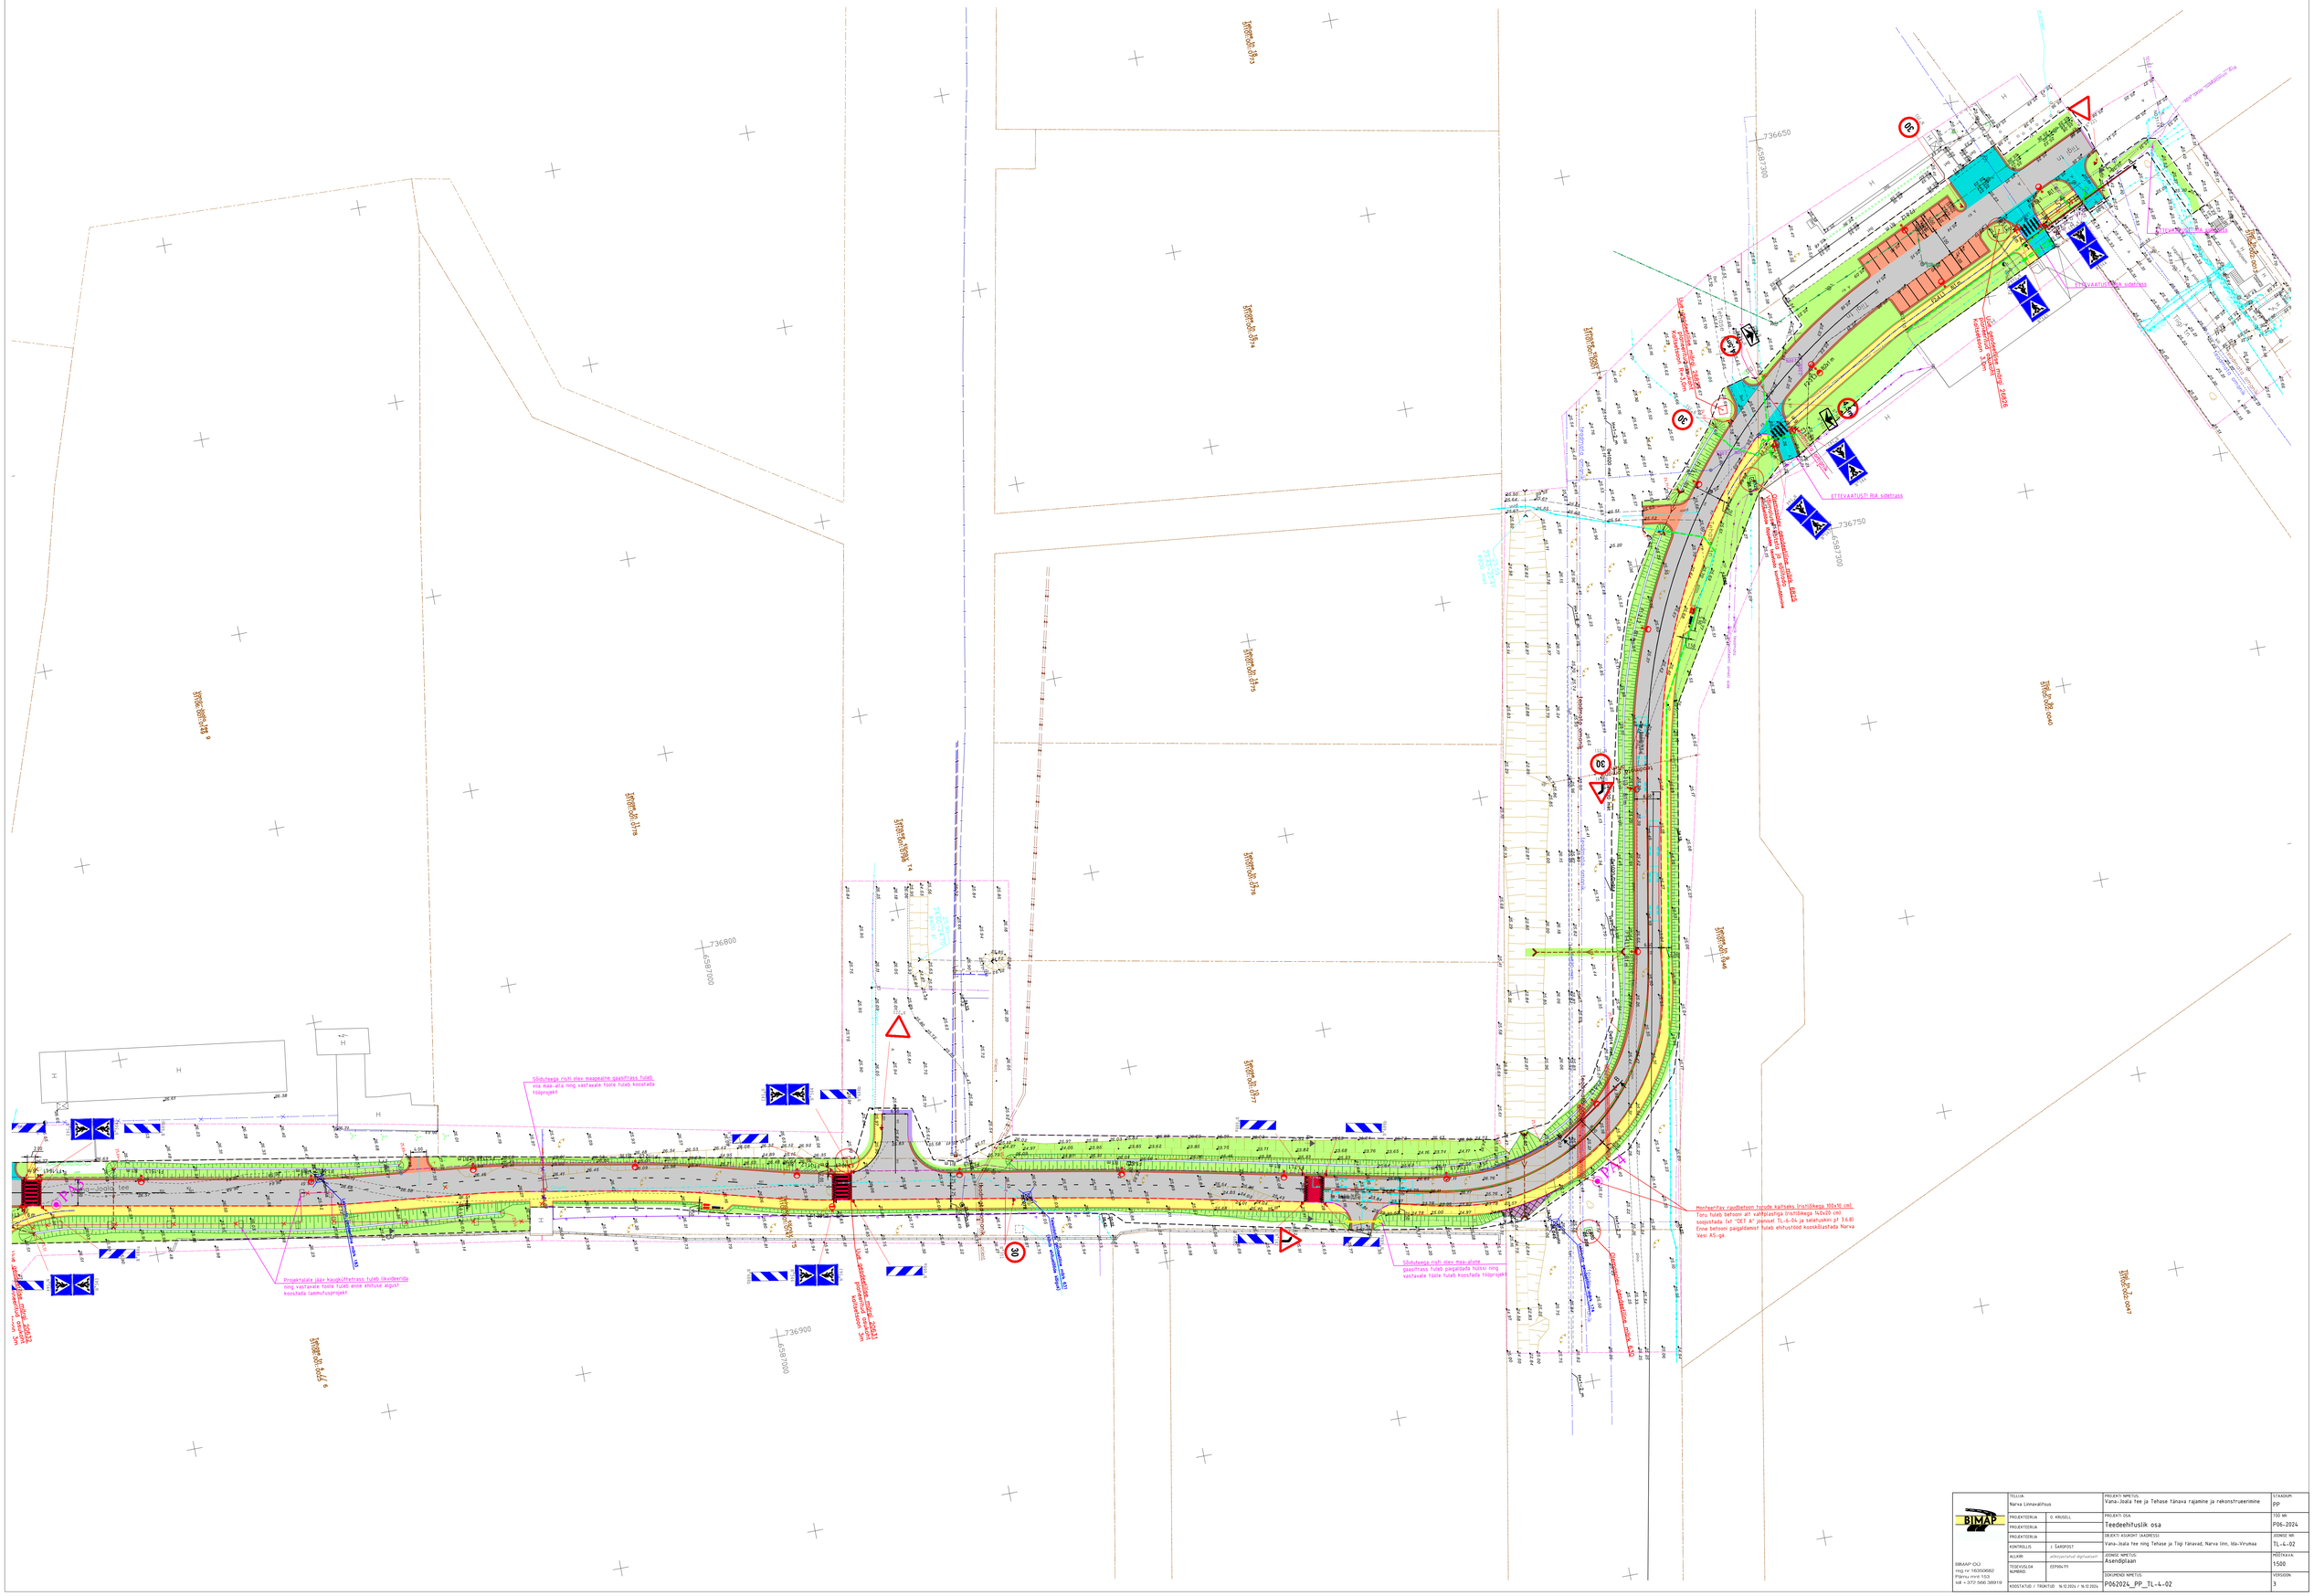

BIMAP OÜ Reg nr 16350682 Pärnu mnt 153 tel +372 560 38919	TELLIJA: Narva Linnavalitsus	PROJEKTI NIMETUS: Vana-Joala tee ja Tehase tänava rajamine ja rekonstrueerimine	STAADIUM: PP
	PROJEKTEERIJA: O. KRUSELL	PROJEKTI OSA: Teedeehitusliik osa	TÖÖ NR: P06-2024
	PROJEKTEERIJA:	OBJEKT: KÜLGKOHT (AADRESS): Vana-Joala tee ning Tehase ja Tiigi tänavad, Narva linn, Ida-Virumaa	JOONISE NR: TL-4-02
	PROJEKTEERIJA:	JOONISE NIMETUS: Asendiplaan	MÕÕTKAVA: 1:500
	KONTROLLIS: J. ŠARGIPUST		
	ALLKIRI: allkirjastatud digitaalselt		
	TEGEVUSLOA NUMBRID: EEP006711	DOKUMENDI NIMETUS: P062024_PP_TL-4-02	VERSIOON: 3
	KOOSTATUD / TRÜKITUD: N.12.2024 / N.12.2024		