


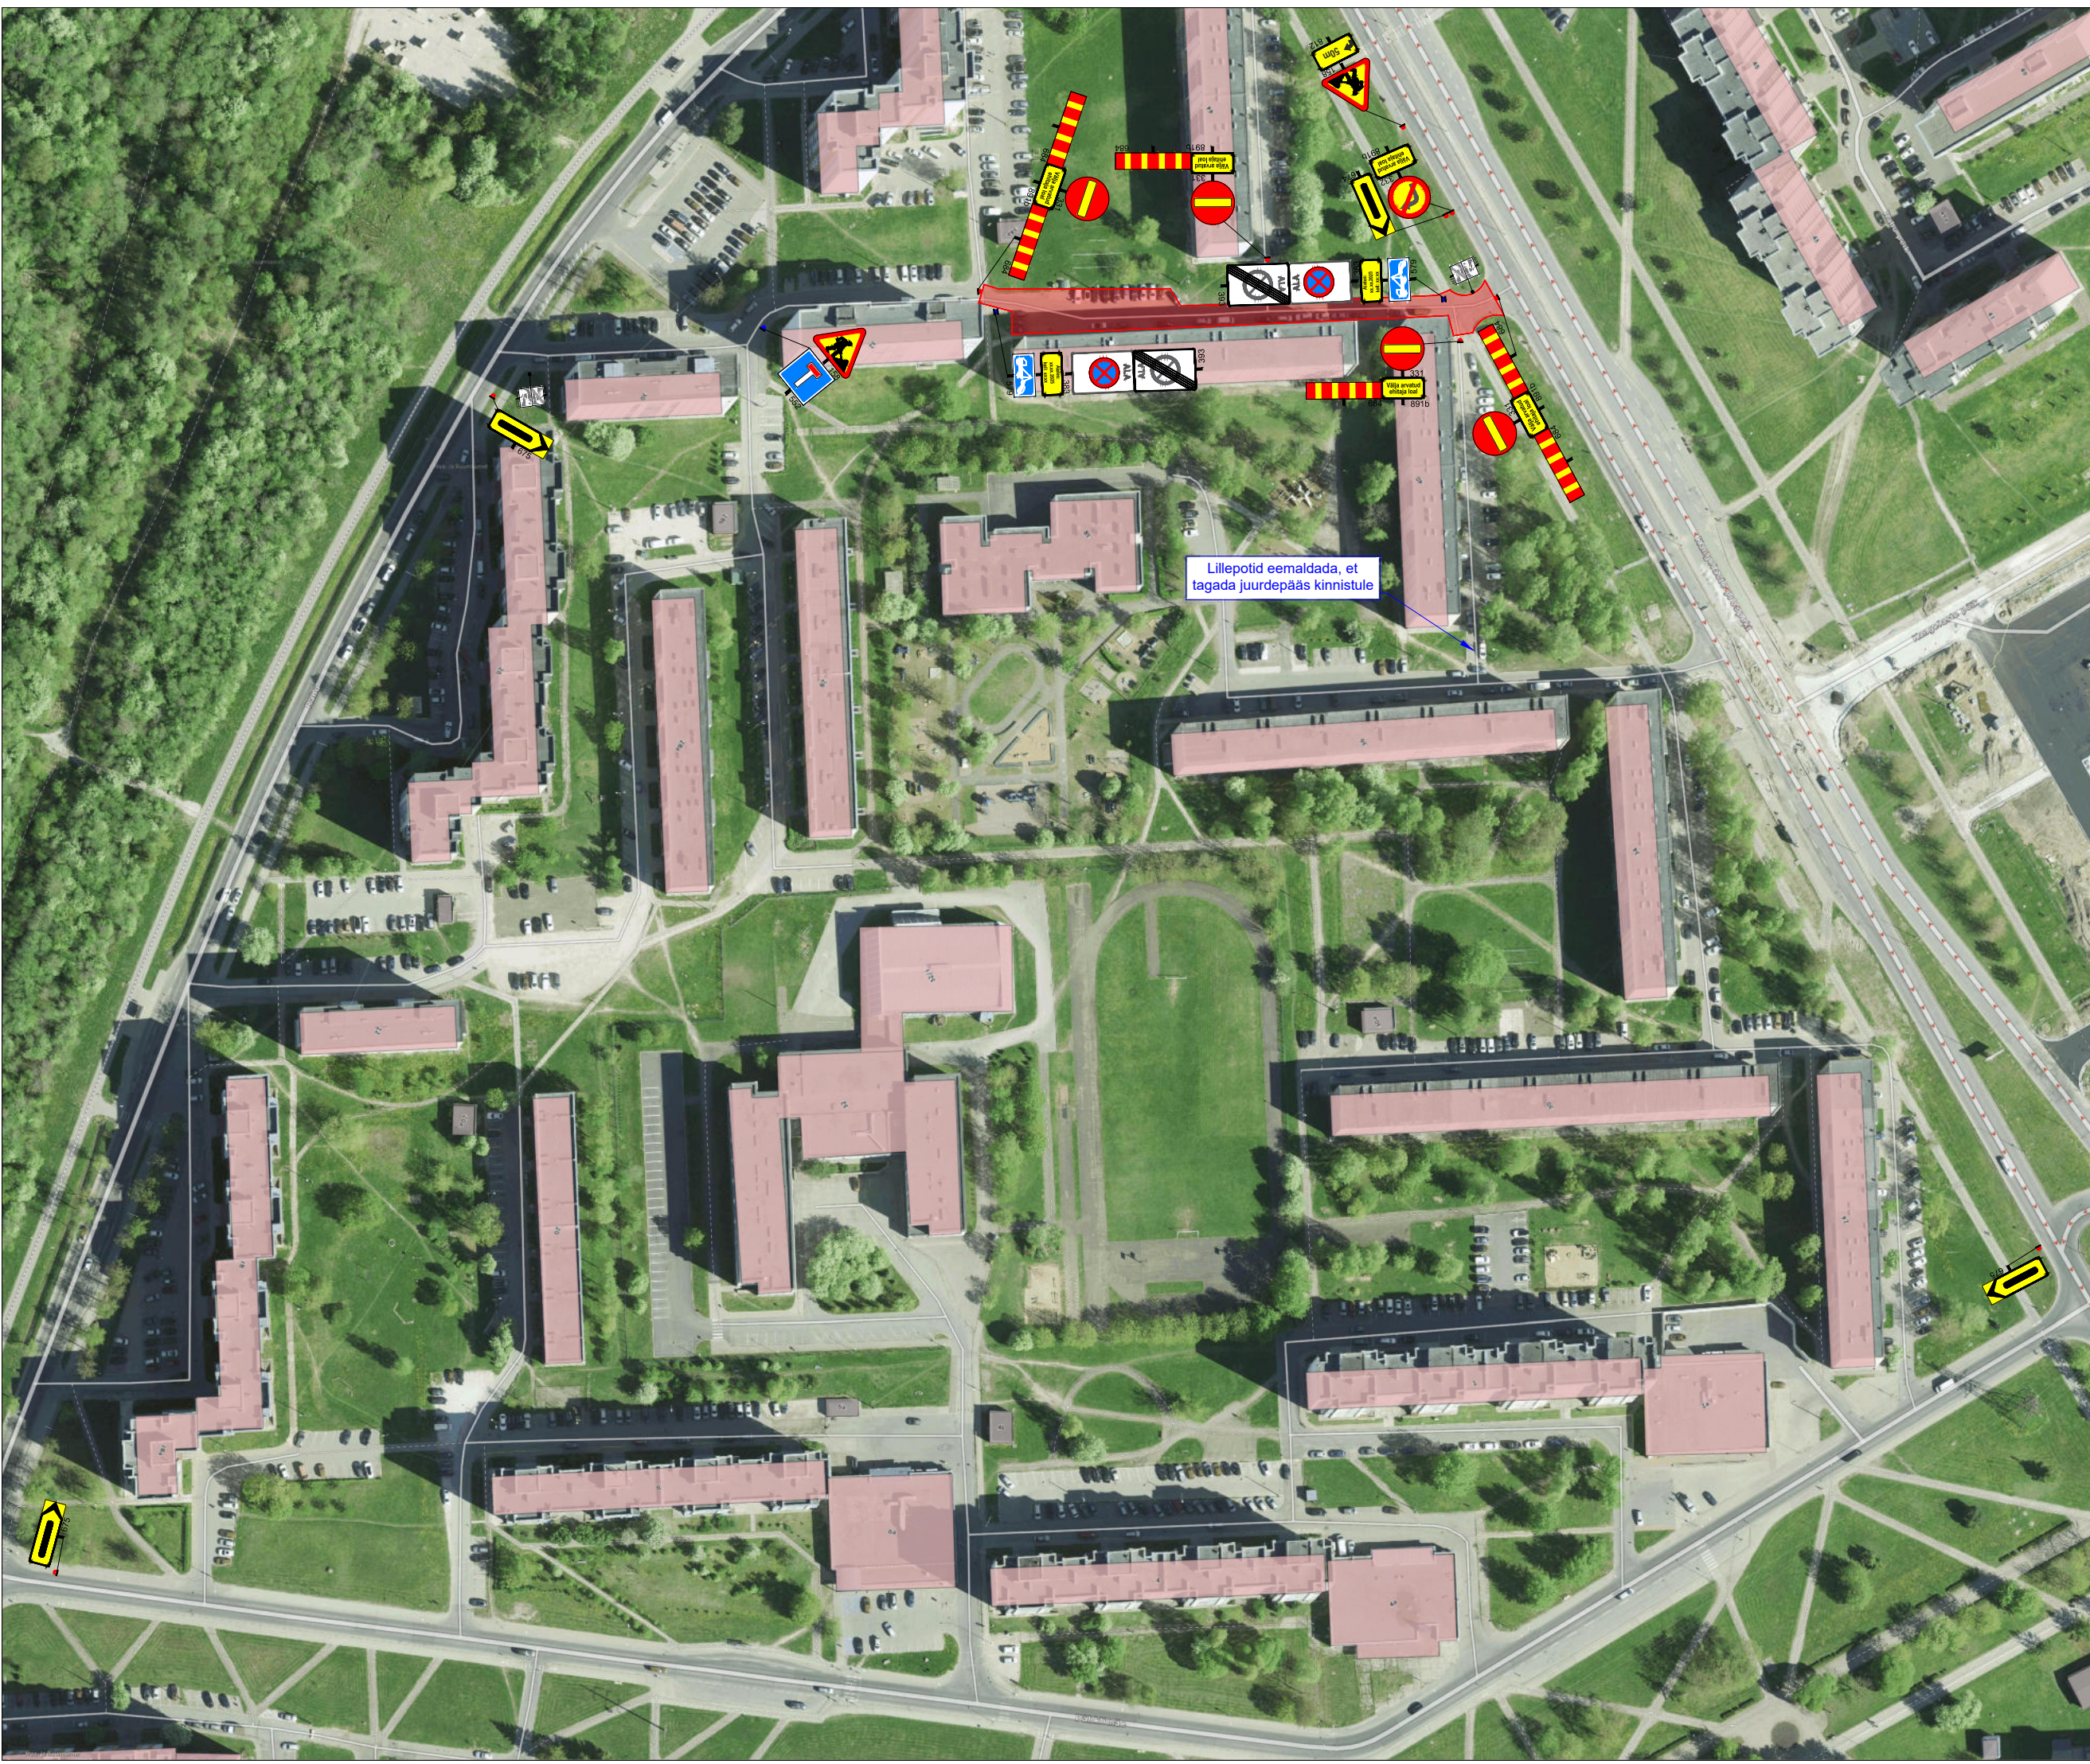

Projekti nimetus:
Kangelaste prospekt T1

Joonise nimetus:
Ajutine liikluskorraldus

Objekti asukoht:
Kangelaste prospekt T1, Narva linn,
Ida-Viru maakond

Märkused:
Kohalike KÜ'si teavitada tehtavatest
töödest.
Kohalikele tagatakse ohutu ligipääs
jalgsi.

Kuupäev	Töö nr.	Joonise nr.
14.08.2025	TLK250814-1	1

Tellija	Viamer Grupp OÜ Kristjan Kikkas, 56151439 kristjan@viamer.ee
---------	--

Cad proj.	K.Vaino, Tel: +372 59 123 040 Kutsetunnistuse nr. 193489 T.Rämmel Tegevusluba nr ELK000084
-----------	--

- TINGMÄRGID:
-  Töötsoon
 -  Piirdeaad
 -  Ajutine liiklusmärk
 -  Ajutine liiklusmärgi post
 -  Ol.olev liiklusmärk
 -  Ol.oleva liiklusmärgi post
 -  Ajutine liiklusmärk vajadusel

Projekti nimetus:
Kangelaste prospekt T1

Joonise nimetus:
Ajutine liikluskorraldus

Objekti asukoht:
Kangelaste prospekt T1, Narva linn,
Ida-Viru maakond

Märkused:
Kohalike KÜ'si teavitada tehtavatest
töödest.
Kohalikele tagatakse ohutu ligipääs
jalgsi.

Kuupäev	Töö nr.	Joonise nr.
14.08.2025	TLK250814-1	2

Tellija	Viamer Grupp OÜ Kristjan Kikkas, 56151439 kristjan@viamer.ee
---------	--

Cad proj.	K.Vaino, Tel: +372 59 123 040 Kutsetunnistuse nr. 193489 T.Rämmel Tegevusluba nr ELK000084
-----------	--

- TINGMÄRGID:
-  Töötsoon
 -  Piirdeaad
 -  Ajutine liiklusmärk
 -  Ajutine liiklusmärgi post
 -  Ol.olev liiklusmärk
 -  Ol.oleva liiklusmärgi post
 -  Ajutine liiklusmärk vajadusel