




Liiklusmärgid 361. 383
paigaldada 3 päeva enne tööd

Leht 1

Kooskõlastada:
Vaksali tn 22 omaniku

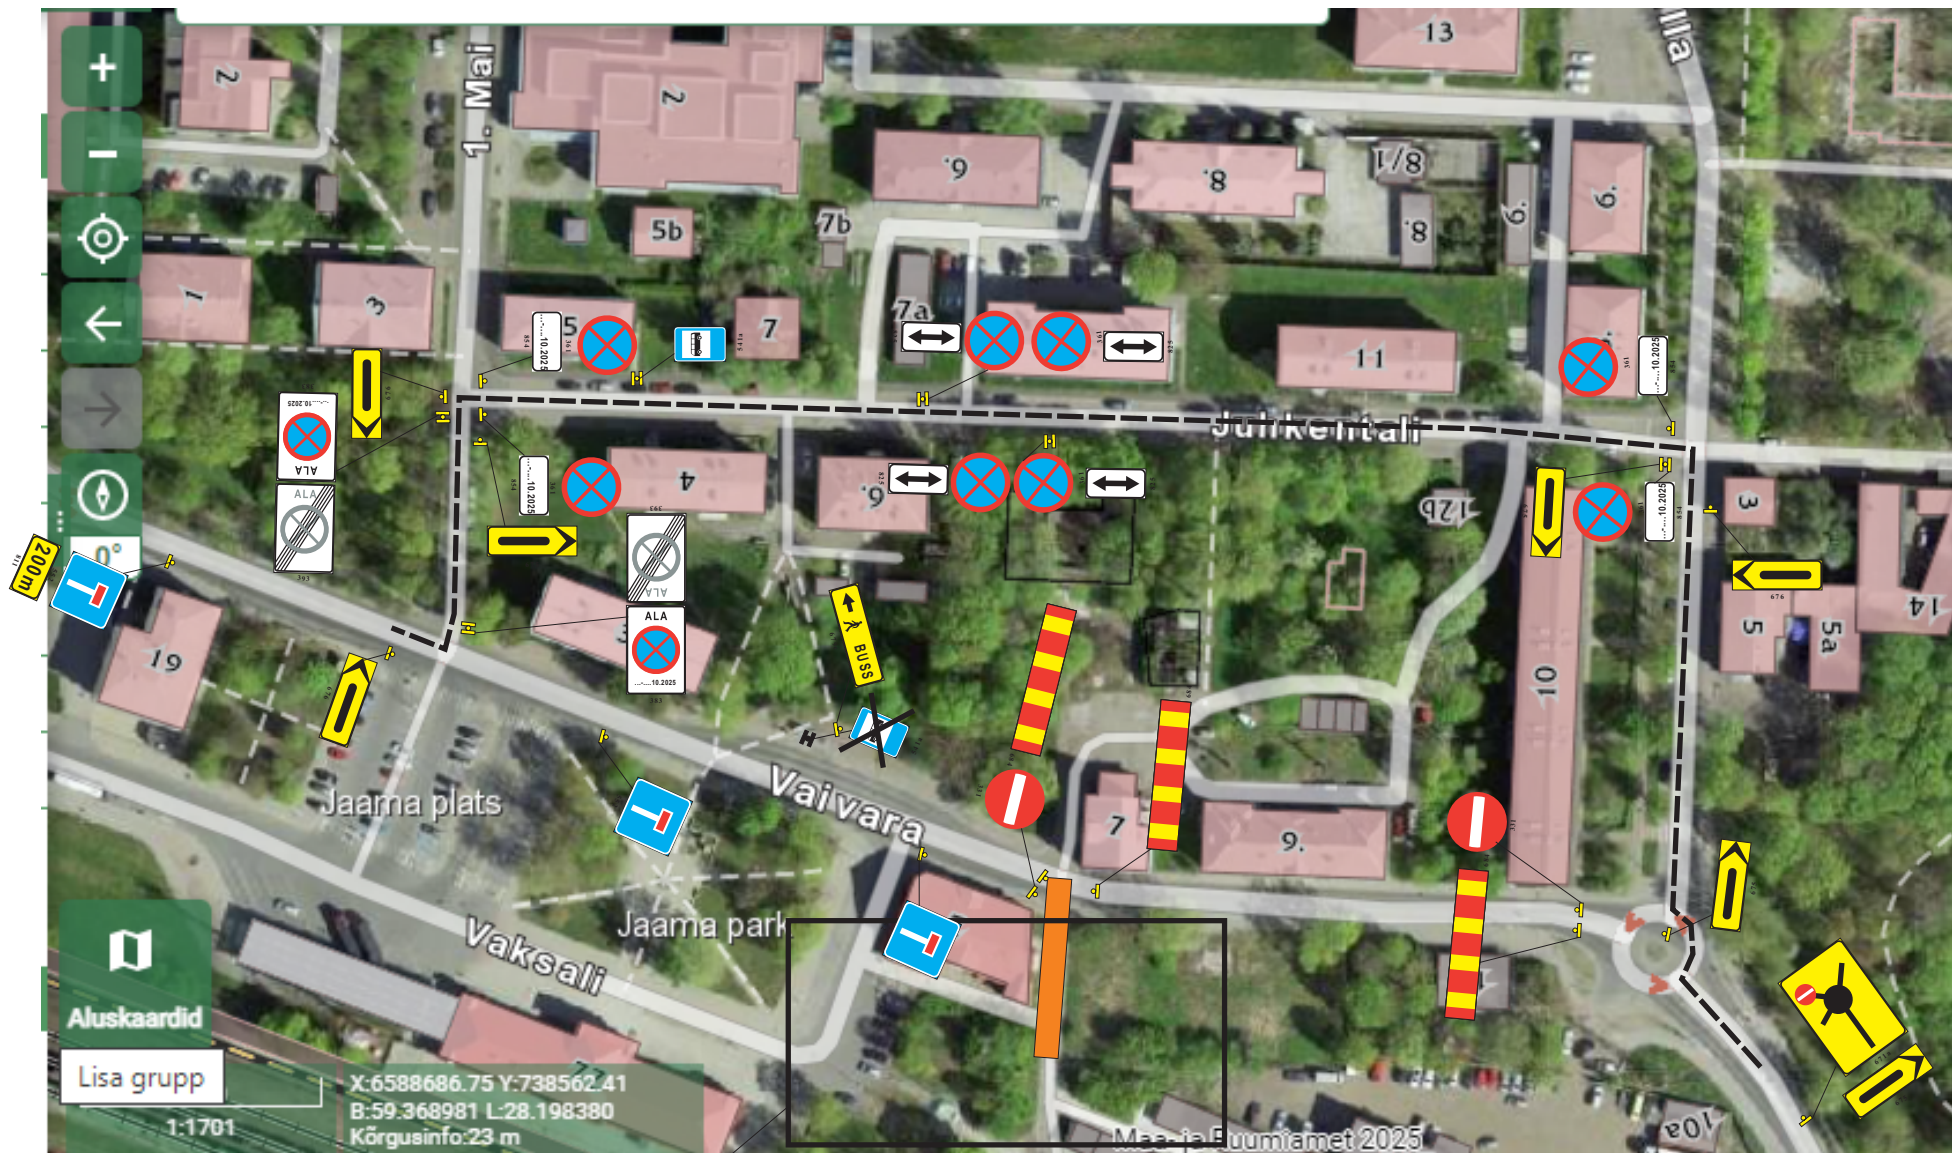

Ajutine liiklusmärk



Töösoon
Ümbersõit

RoadWolf OÜ reg.kood 11588002			2025/10/02		Kuupäev 12.10.2025	
			Töö nimetus Kaevatööd Vaivara tn 2 NARVA linn Joonise nimetus Liikluskorraldus		Leht	Lehti
	Nimi	Allkiri			2	2
Proj. juht	K.Proosväli				Jooniste nr	1
Projekteerija	I.Nalivayko				Mõõt	
MTR nr.ELK000127						
Tellija		Narva Vesi				