

Projekti nimetus:
Valgusfooride rekonstrueerimine

Joonise nimetus:
Ajutine liikluskorraldus

Objekti asukoht:
Tallinna mnt, Energia tn ristmik, Narva linn, Ida-Viru maakon


Märkused:

Kuupäev 22.10.2025	Töö nr. TLK251022-1	Joonise nr. 1
-----------------------	------------------------	------------------

Tellija	Traffest OÜ Aivar Veenpere, tel: 56695977 aivar.veenpere@traffest.com
---------	---

Cad proj.	K.Vaino, Tel: +372 59 123 040
	Kutsetunnistuse nr. 193489 T.Rämmel Tegevusluba nr ELK000084

- TINGMÄRGID:
-  Töötsoon
 -  Piirdeaed
 -  Ajutine liiklusmärk
 -  Ajutine liiklusmärgi post
 -  Ol.olev liiklusmärk
 -  Ol.oleva liiklusmärgi post
 -  Ajutine liiklusmärk vajadusel

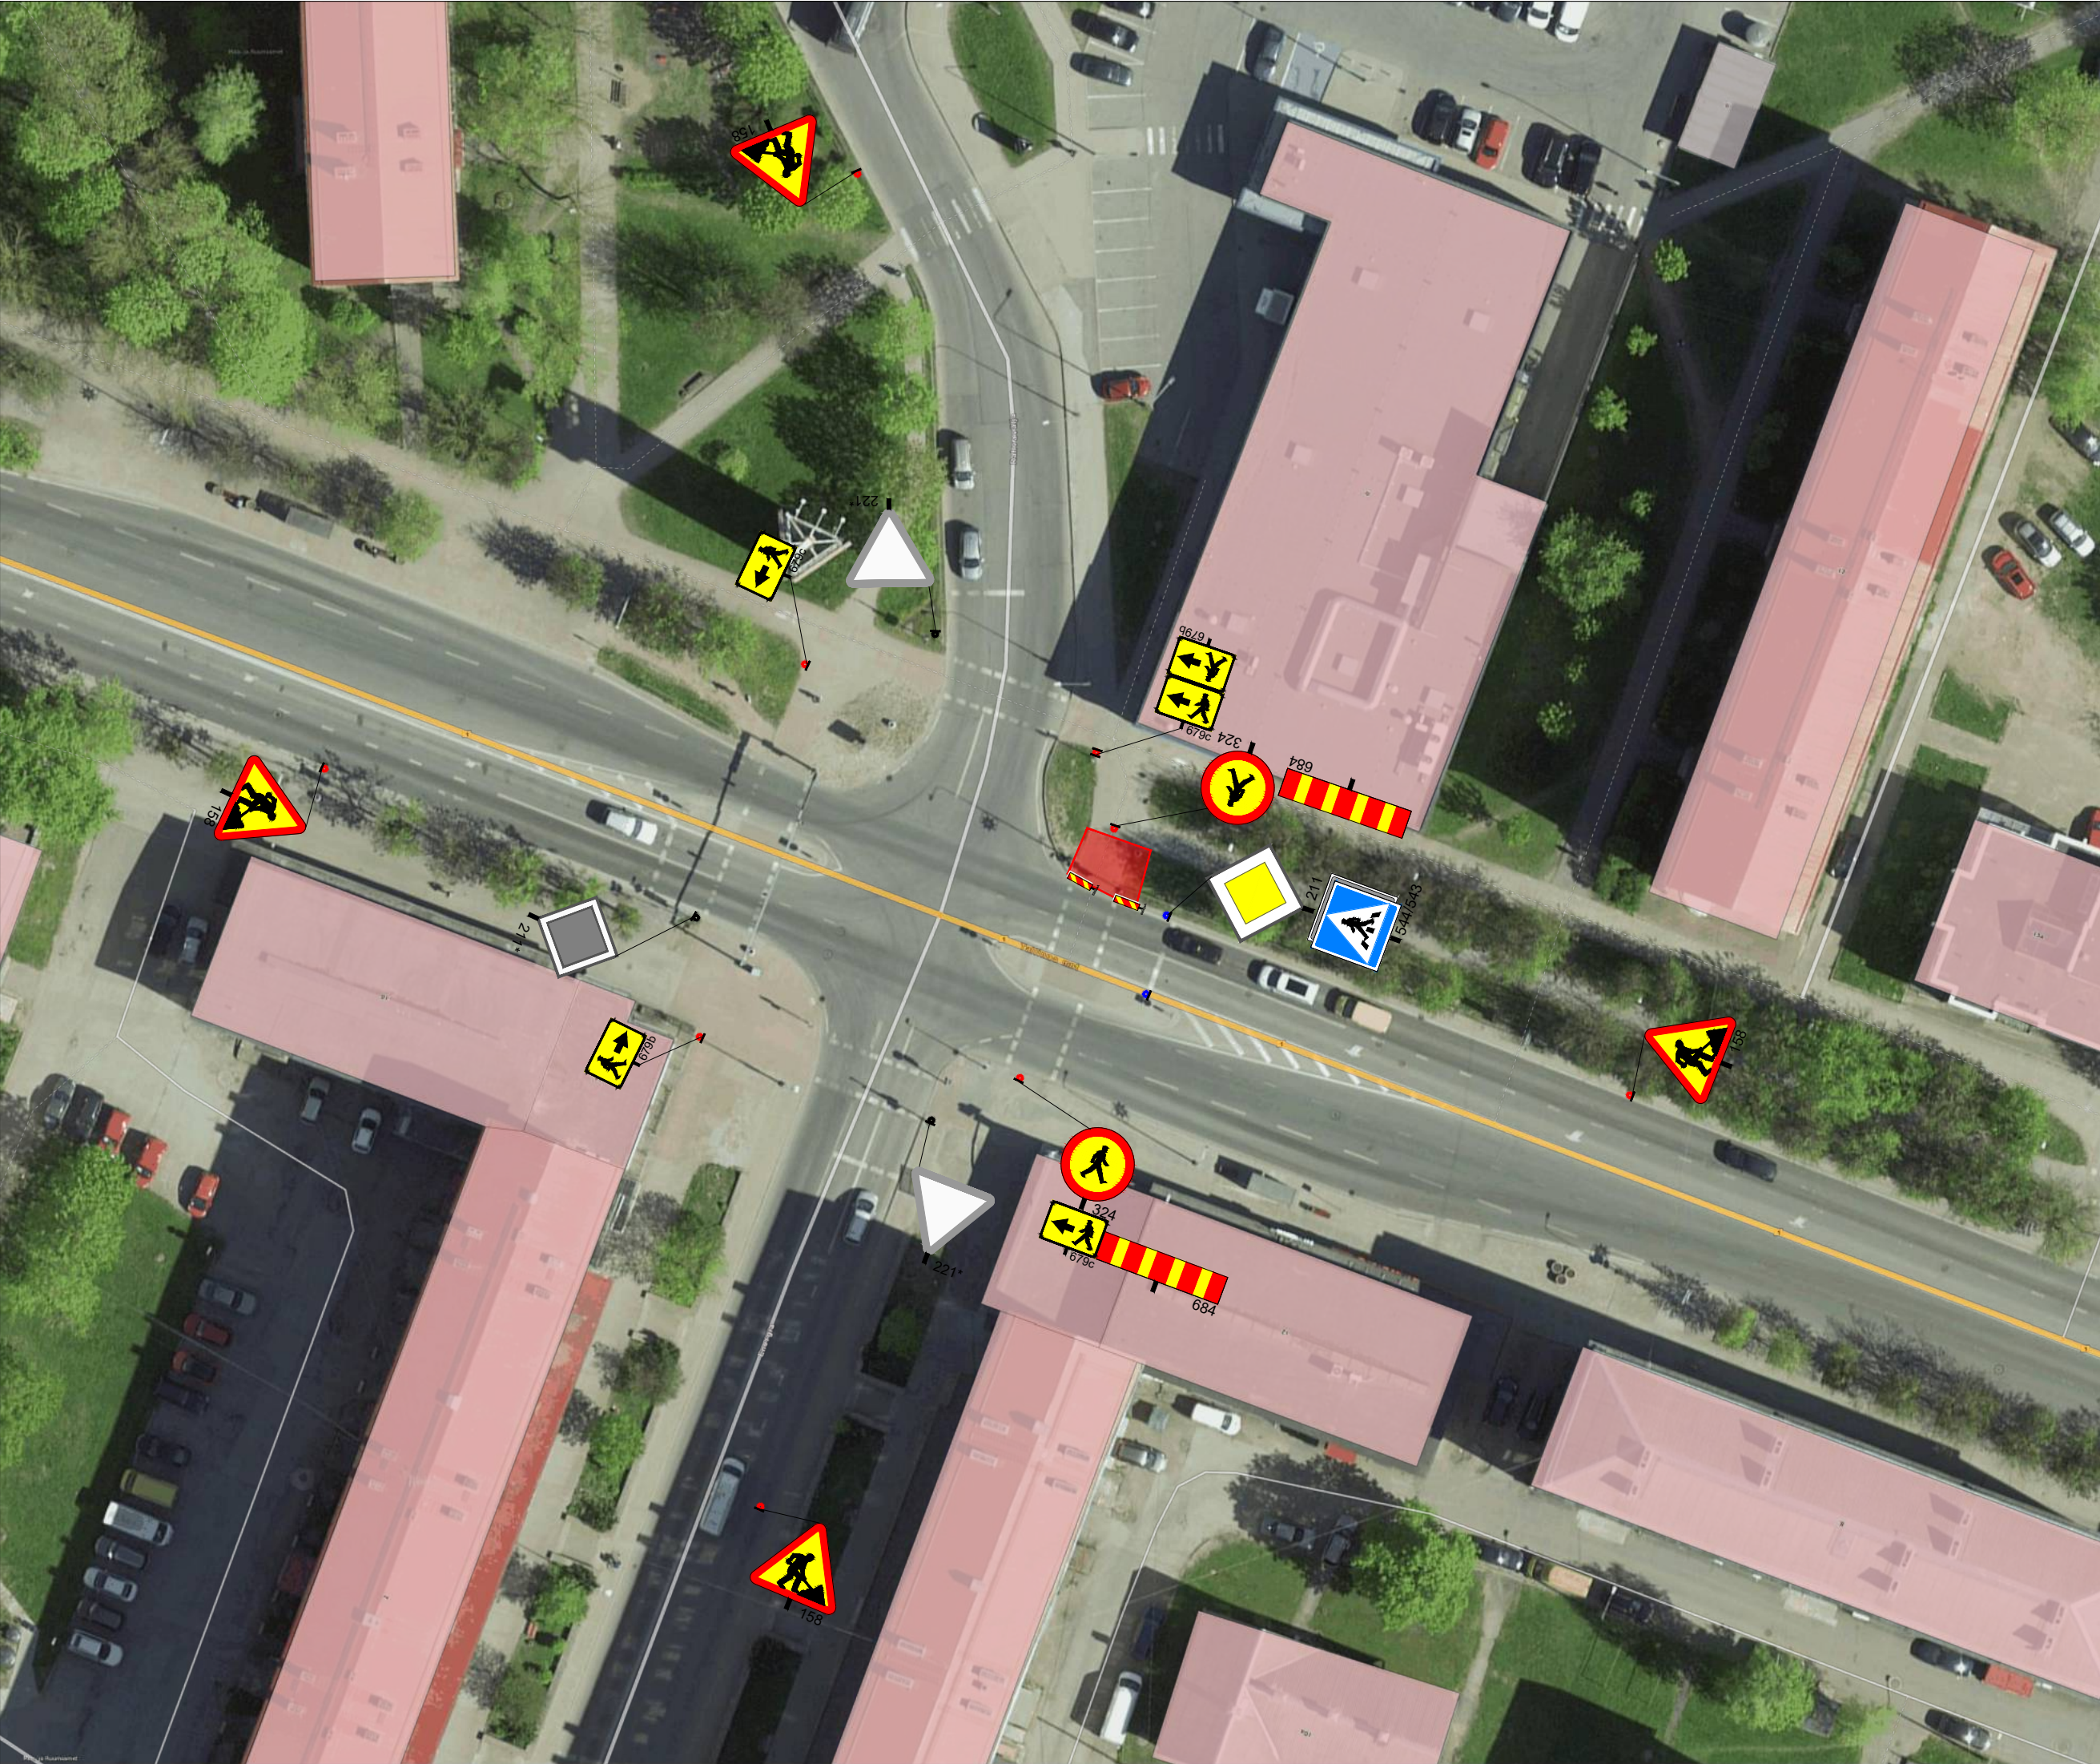

Projekti nimetus:
Valgusfooride rekonstrueerimine

Joonise nimetus:
Ajutine liikluskorraldus

Objekti asukoht:
Tallinna mnt, Energia tn ristmik, Narva linn, Ida-Viru maakon


Märkused:

Kuupäev	Töö nr.	Joonise nr.
23.10.2025	TLK251022-1	2

Tellija	Traffest OÜ Aivar Veenpere, tel: 56695977 aivar.veenpere@traffest.com
---------	---

Cad proj.	K.Vaino, Tel: +372 59 123 040
	Kutsetunnistuse nr. 193489 T.Rämmel Tegevusluba nr ELK000084

- TINGMÄRGID:
-  Töötsoon
 -  Piirdeaed
 -  Ajutine liiklusmärk
 -  Ajutine liiklusmärgi post
 -  Ol.olev liiklusmärk
 -  Ol.oleva liiklusmärgi post
 -  Ajutine liiklusmärk vajadusel

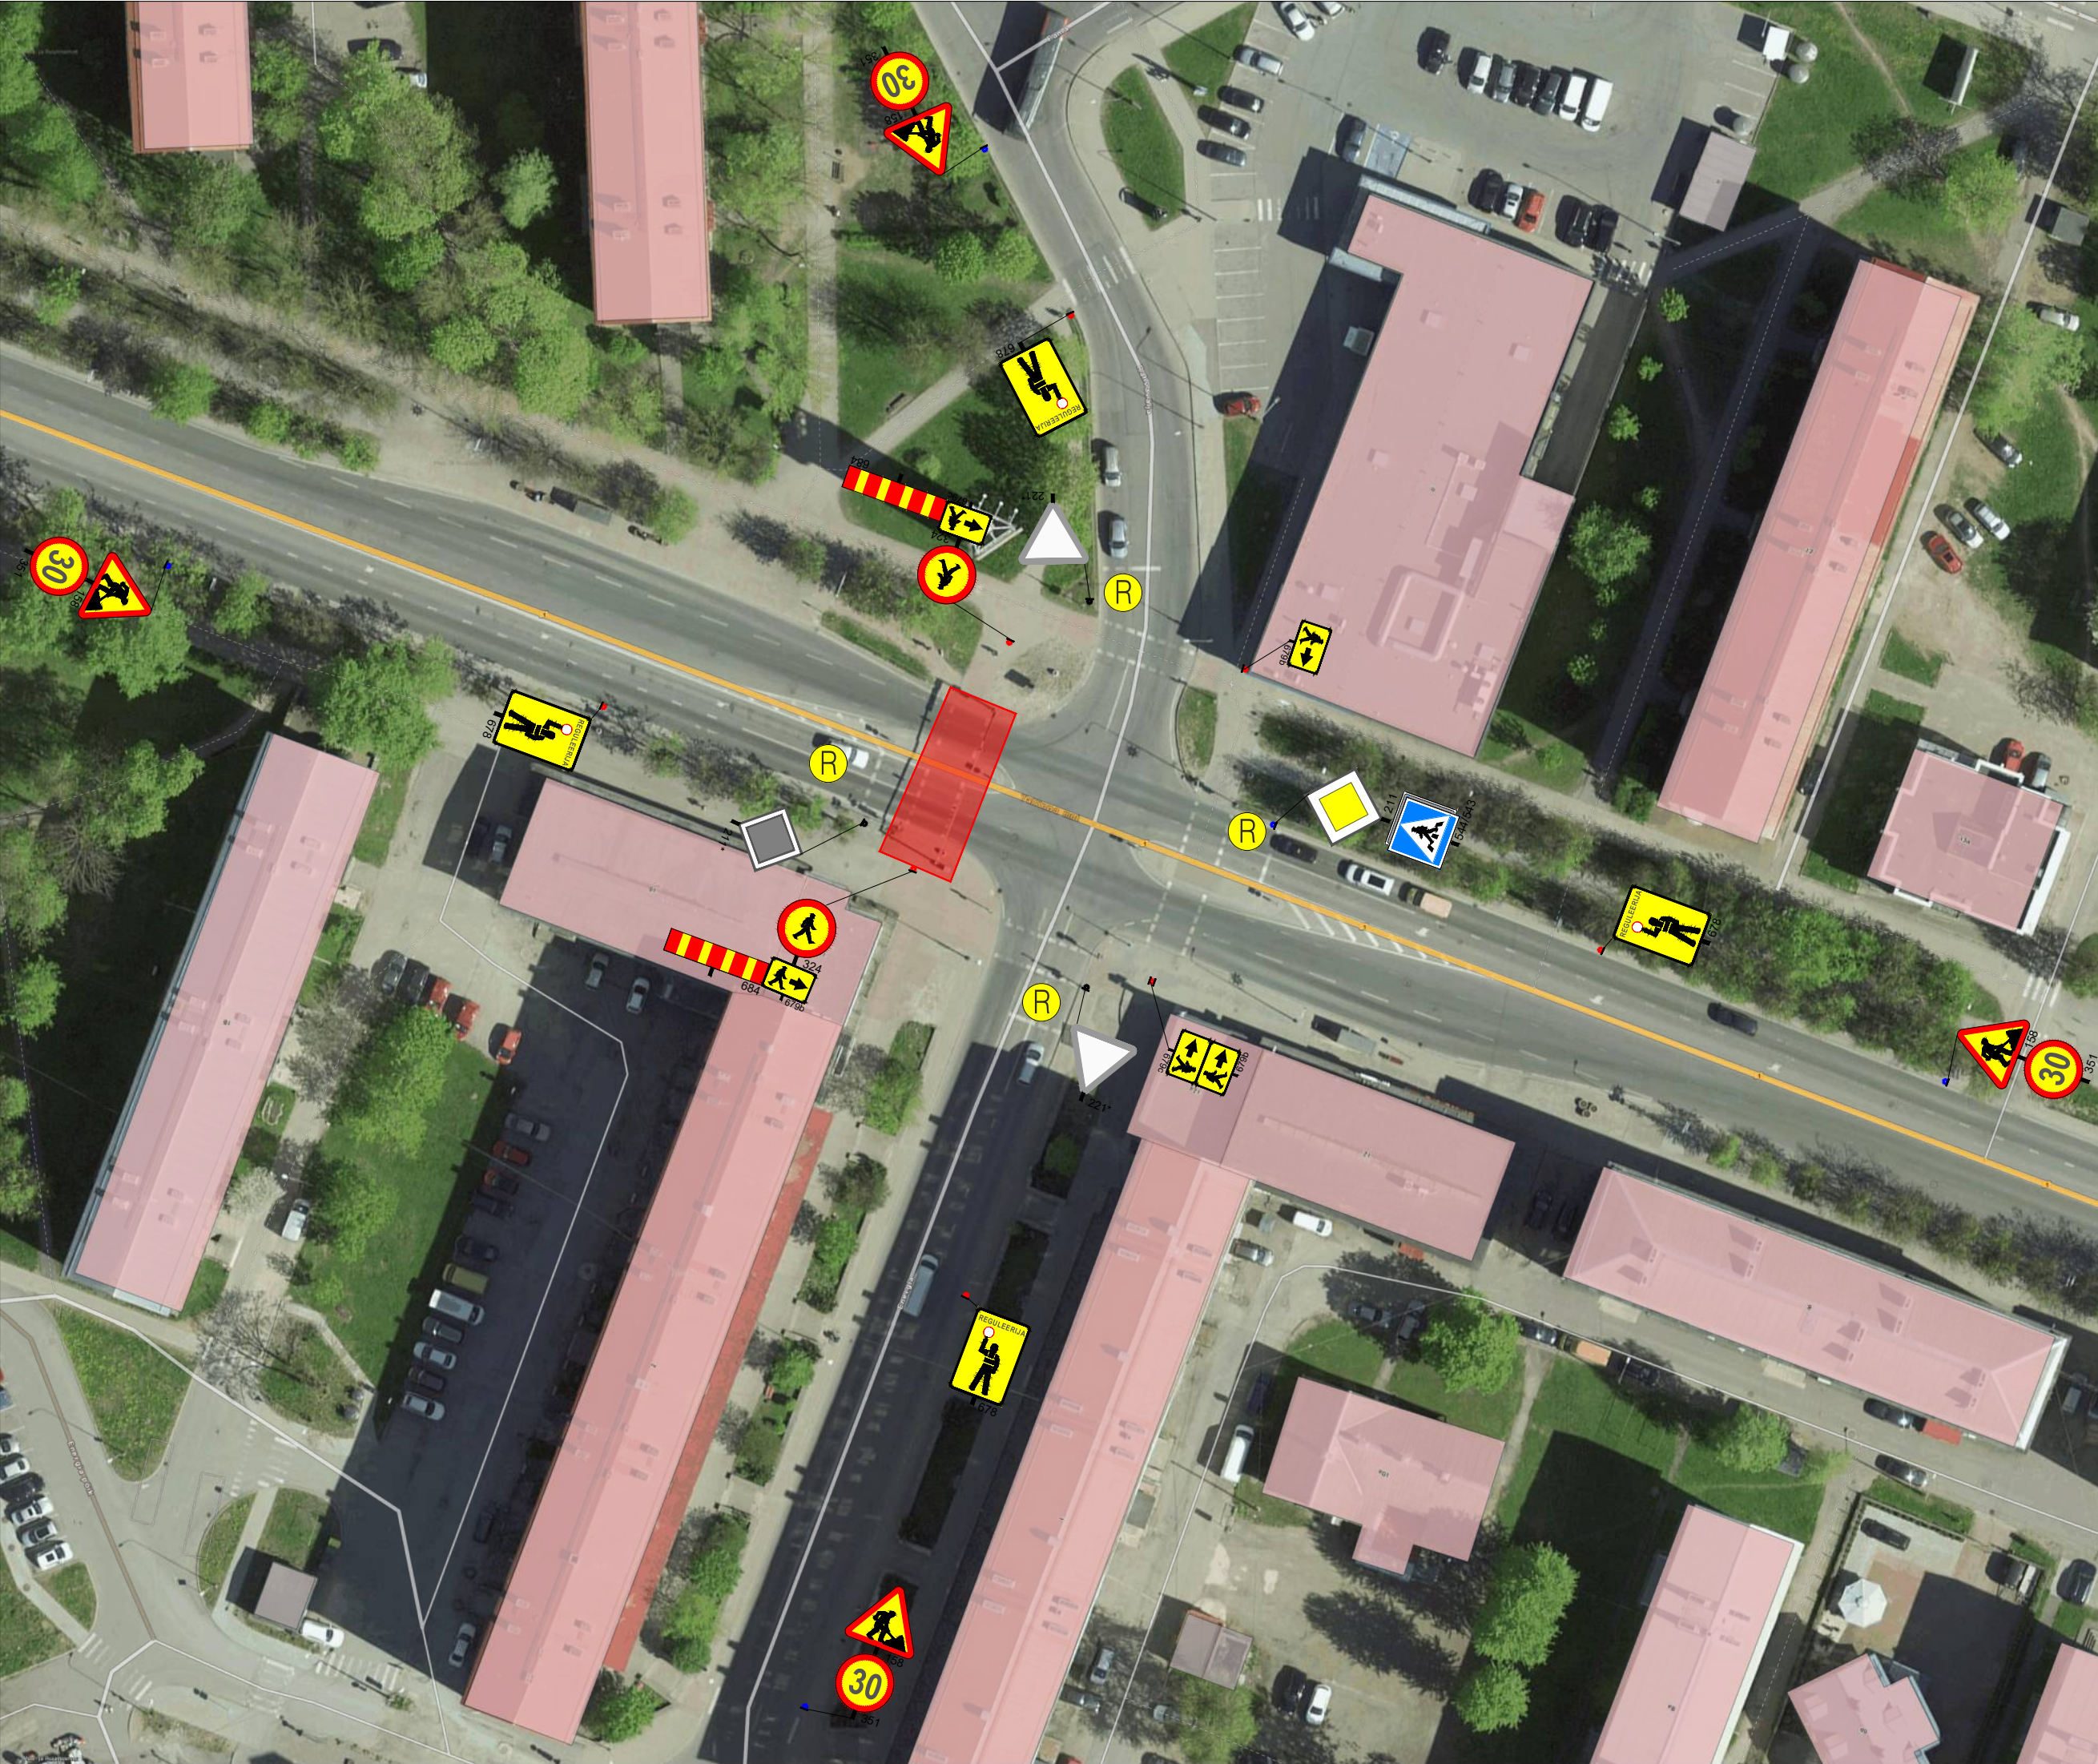

Projekti nimetus:
Valgusfooride rekonstrueerimine


Joonise nimetus:
Ajutine liikluskorraldus

Objekti asukoht:
Tallinna mnt, Energia tn ristmik, Narva linn, Ida-Viru maakon

Märkused:
Vajadusel töötsoonid piirata piirdeaiaga.

Kuupäev 22.10.2025	Töö nr. TLK251022-1	Joonise nr 3
Tellija	Traffest OÜ Aivar Veenpere, tel: 56695977 aivar.veenpere@traffest.com	
Cad proj.	K.Vaino, Tel: +372 59 123 040	
Kutsetunnistuse nr. 193489 T.Rämmel Tegevusluba nr ELK000084		

- TINGMÄRGID:
-  Töötsoon
 -  Piirdeaed
 -  Ajutine liiklusmärk
 -  Ajutine liiklusmärgi post
 -  Ol.olev liiklusmärk
 -  Ol.oleva liiklusmärgi post
 -  Ajutine liiklusmärk vajadusel

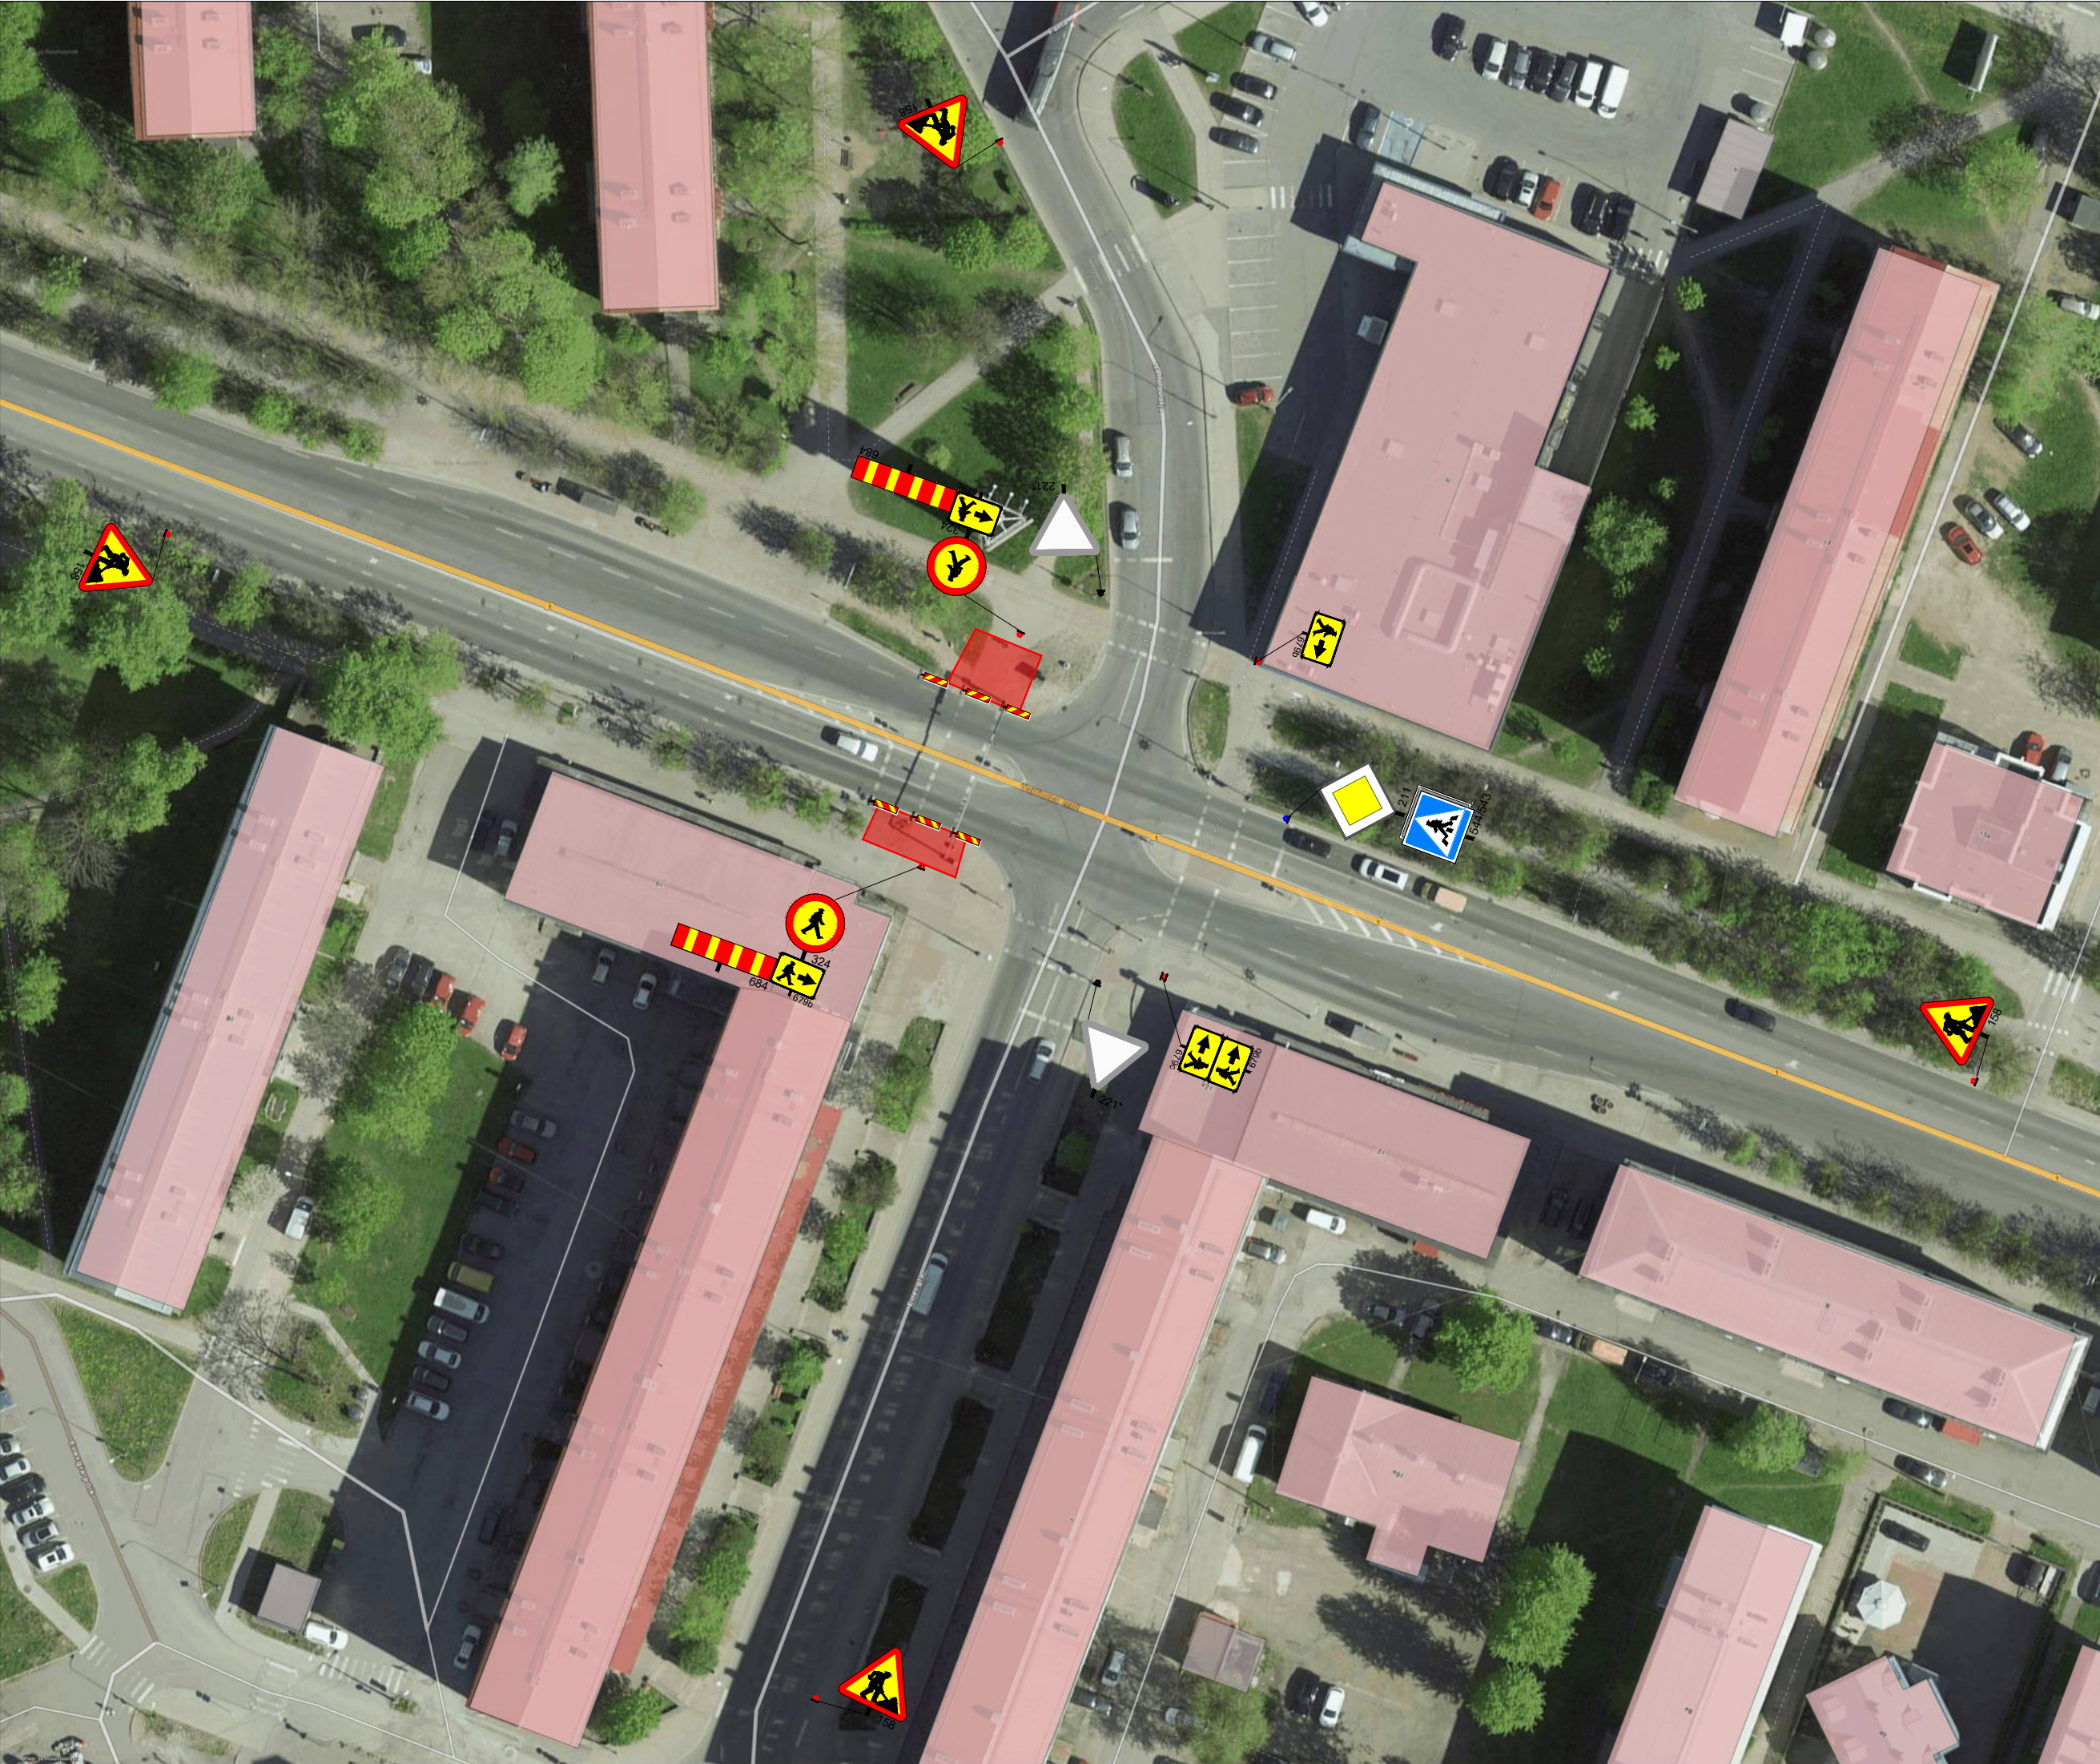

Projekti nimetus:
Valgusfooride rekonstrueerimine

Joonise nimetus:
Ajutine liikluskorraldus

Objekti asukoht:
Tallinna mnt, Energia tn ristmik, Narva linn, Ida-Viru maakon

Märkused:
Vajadusel töötsoonid piirata piirdeaiaga.

Kuupäev 22.10.2025	Töö nr. TLK251022-1	Joonise nr. 4
-----------------------	------------------------	------------------

Tellija	Traffest OÜ Aivar Veenpere, tel: 56695977 aivar.veenpere@traffest.com
---------	---

Cad proj.	K.Vaino, Tel: +372 59 123 040
Kutsetunnistuse nr. 193489 T.Rämmel Tegevusluba nr ELK000084	

- TINGMÄRGID:
-  Töötsoon
 -  Piirdeaed
 -  Ajutine liiklusmärk
 -  Ajutine liiklusmärgi post
 -  Ol.olev liiklusmärk
 -  Ol.oleva liiklusmärgi post
 -  Ajutine liiklusmärk vajadusel

