


# NARVA VANALINNA LINNAOSA

## ÜLDPLANEERING

MAAKASUTUS  
M 1:2000

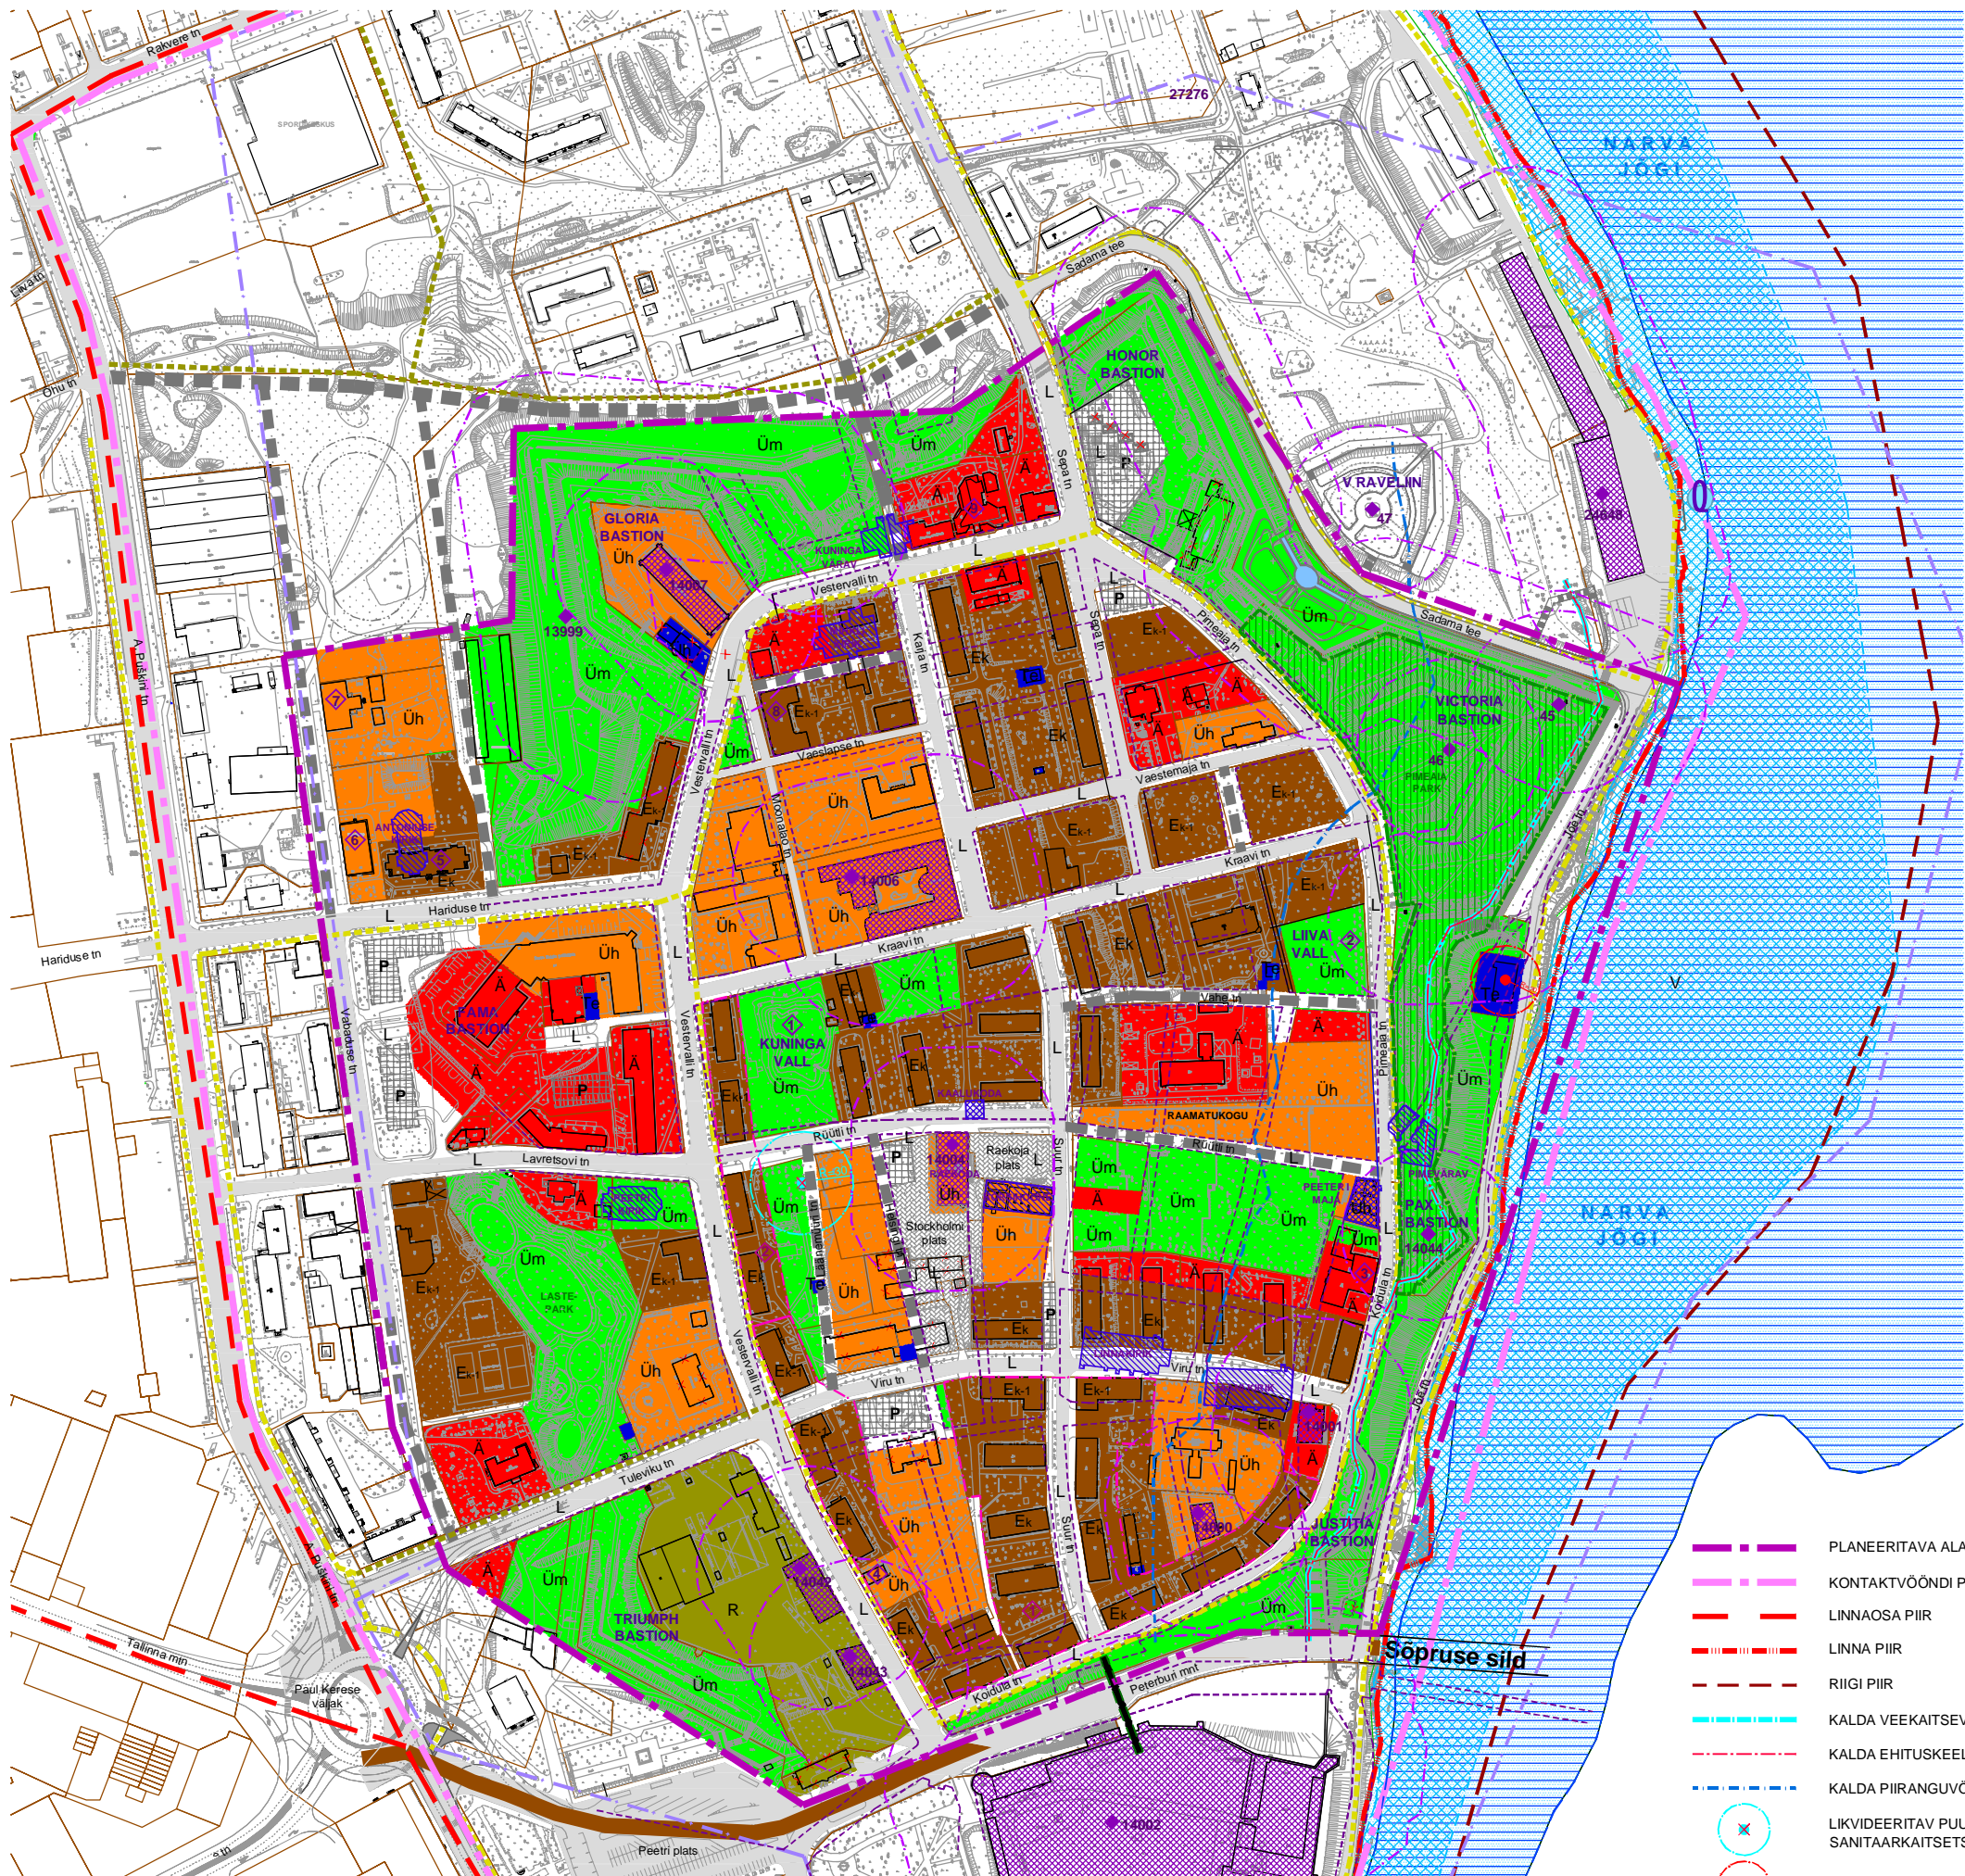

### LEPPEMÄRGID

- Üh** ÜHISKONDLIKE EHITISTE ALA (Üh)  
Alale kavandada üldkasutatavaid hariduse, teaduse, kultuuri, tervishoiu, hoolekande, puhke- ja vabaaja harrastuse jm taolise seaduse alust ja ettevõtteid
- Ä** ÄRIHOONETE ALA (Ä)  
Alale kavandada kaubandus-, teenindus-, toitlustus-, vabaaja veetmise võimalusi pakkuvaid ettevõtteid ja asutusi, büroosid ning parklaid
- Ek** VÄLJAKUJUNENUD KORTERELAMUTE ALA (Ek)  
Alale on lubatud kavandada korterelamuid, korterelamute vahelisi haljasalaid, mängu- ja spordiväljakuid jms
- Ek-1** KORTERELAMUTE ALA (Ek/Ä)  
Alale kavandada esimesel korrusel paiknevate kaubandus-, toitlustus-, teenindus-, tervishoiu- ja vabaaja harrastusega seonduvate ettevõtete ning asutustega korterelamuid, hoonete vahelisi haljasalaid, mängu- ja spordiväljakuid jms
- Te** TEHNOEHITISTE ALA (Te)  
Alale kavandada elektrienergiat jaotamise, vee- ja reoveepuhastuse, kanalisatsiooni ja reoveepuhastuse ning soojatootmise ehitisi jms
- R** RIIGIKATSEMAA ALA (R)  
Riigikaitse, piirivalve ja päästeteenistuse otstarbel kasutatav ala
- Üm** ÜLDKASUTATAVA MAA ALA (Üm)  
Avaliku kasutamiseks mõeldud puhke- ja haljastusala. Alale on lubatud kavandada väiksemaid spordi-, mängu- ja spordiväljakuid jms
- L** TRANSPORDIMAA ALA (L)  
Avalike tänavate, teede, parklate või muu liikluseks kavandatud rajatiste ala
- V** VEEKOGUMAA ALA  
Looduslik- või tehiseveekogu või selle osa alune maa
- 27276** MAA-ALALINE ARHEOLOOGIAMÄLSTIS  
Ala, kus ehitustegevus on reguleeritud muinsuskaitse seadusega
- 46** MILJÖÖVÄÄRTUSEGA HOONESTUSALA  
Ala, kus ehitustegevus on reguleeritud miljööväärtsuse hoonestuse kaitse- ja kasutamistingimustega
- 46** ARHITEKTUURIMÄLSTIS REG NR JA KAITSEVÕÕNDIGA  
Ala, kus ehitustegevus on reguleeritud muinsuskaitse seadusega
- 46** KINNISMÄLSTIS REG NR JA KAITSEVÕÕNDIGA  
Ala, kus ehitustegevus on reguleeritud muinsuskaitse seadusega
- ETTEPANEK KAITSE ALLA VÕTMISEKS
- NARVA AJALOOLINE TÄNAVAVÕRGUSTIK (1940 a)  
Uushoonestuse keeluala
- AJALOOLISE HOONE MAHU TAASTAMINE  
Hoone taastada originaalmaterjalidega originaalkujul
- EKSPONEERITAVA AJALOOLISE EHITISE ASUKOHT (1940 a)  
Hoone varemed puhastada ja eksponeerida
- NARVA PIMEAIA KAITSEALA  
Ala, kus maakasutus on reguleeritud kaitseala kaitse-eeskirjaga
- NARVA JÕE ALAMJOOKSU HIOUALA  
Ala, kus maa- ja veekasutus on reguleeritud Looduskaitse seadusega
- III KAT KAITSEALUSTE LOOMADE ELUPAIK  
Ala, kus maa- ja veekasutus on reguleeritud Looduskaitse seadusega
- PLANEERITAV LINNAVÄLJAK
- PLANEERITAV AVALIK PARKLA
- AVALIKU KASUTUSEGA TÄNAV (OL.OLEV/PERSPEKT)
- KERGLIIKLUSTEE (OL.OLEV/PERSPEKT)
- VÕIMALIK JALAKÄIJATE SILD
- JÕESADAM

- PLANEERITAVA ALA PIIR
- KONTAKTVÕÕNDI PIIR
- LINNAOSA PIIR
- LINNA PIIR
- RIIGI PIIR
- KALDA VEEKAITSEVÕÕND
- KALDA EHITUSKEELUVÕÕND
- KALDA PIIRANGUVÕÕND
- LIKVIDEERITAV PUURKAEV  
SANITAARKAITSETSOONIGA
- OL.OLEV REOVEEPUMPLA KUJAGA

Planeering				
Narva vanalinna linnaosa üldplaneering				
Maakasutus				
Projekteerija	Ramboll Eesti AS Lahi 34 10115 TALLINN ESTONIA Tel. +372 664 5808 Fax. +372 664 5818 info@ramboll.ee	Ramboll Finland Oy Puhkumisenkatu 5 (PL 3) 00240 ESPOO SUOMI Tel. +358 20 755 611 Fax. +358 20 755 6201 info@ramboll.fi	Tellijä	Narva Linnavalitsus Arhitektuur- ja Linnaplaneerimis Amet Peebi plats 5 20098 NARVA ESTONIA Tel. +372 3599 050 info@narva.ee
Projektiküla	Märded Linnal	Staadum	UP	Moodikava
Varemääratelt planeering	Märded Linnal	Kuupäev	24.09.2012	1:2 000
				PL-2007-61
				Joonis nr
				1