

Projekti nimetus:
Peetri platsi sulgemine

Joonise nimetus:
Ajutine liikluskorraldus

Objekti asukoht:
Peetri plats, Narva, Ida-Viru maakond

- Märkused:
- Sulgemisest teavitavad tahvlid paigaldada vähemalt 3 ööpäeva enne sulgemise algust
 - Parkimist keelavad märgid paigaldada vähemalt 12 tundi enne soovitud piirangu algust
 - Pinnasekaitsematte kasutada vajadusel

Kuupäev	Töö nr.	Joonise nr.
18.12.2025	TLA231208-1	1

Tellija	Narva Linnavalitsus, Dmitri Vergun, +372 359 9121, dmitri.vergun@narva.ee
---------	---

Cad proj.	T. Toome, Tel: +372 5699 6991
Kutsetunnistuse nr. 193489 T. Rämmel Tegevusluba nr ELK000084	

TINGMÄRGID:

Ürituse ala

Piirdeaed


Ajutine liiklusmärk

Ajutine liiklusmärgi post

Ol.olev liiklusmärk

Ol.oleva liiklusmärgi post

Pinnasekaitsematt

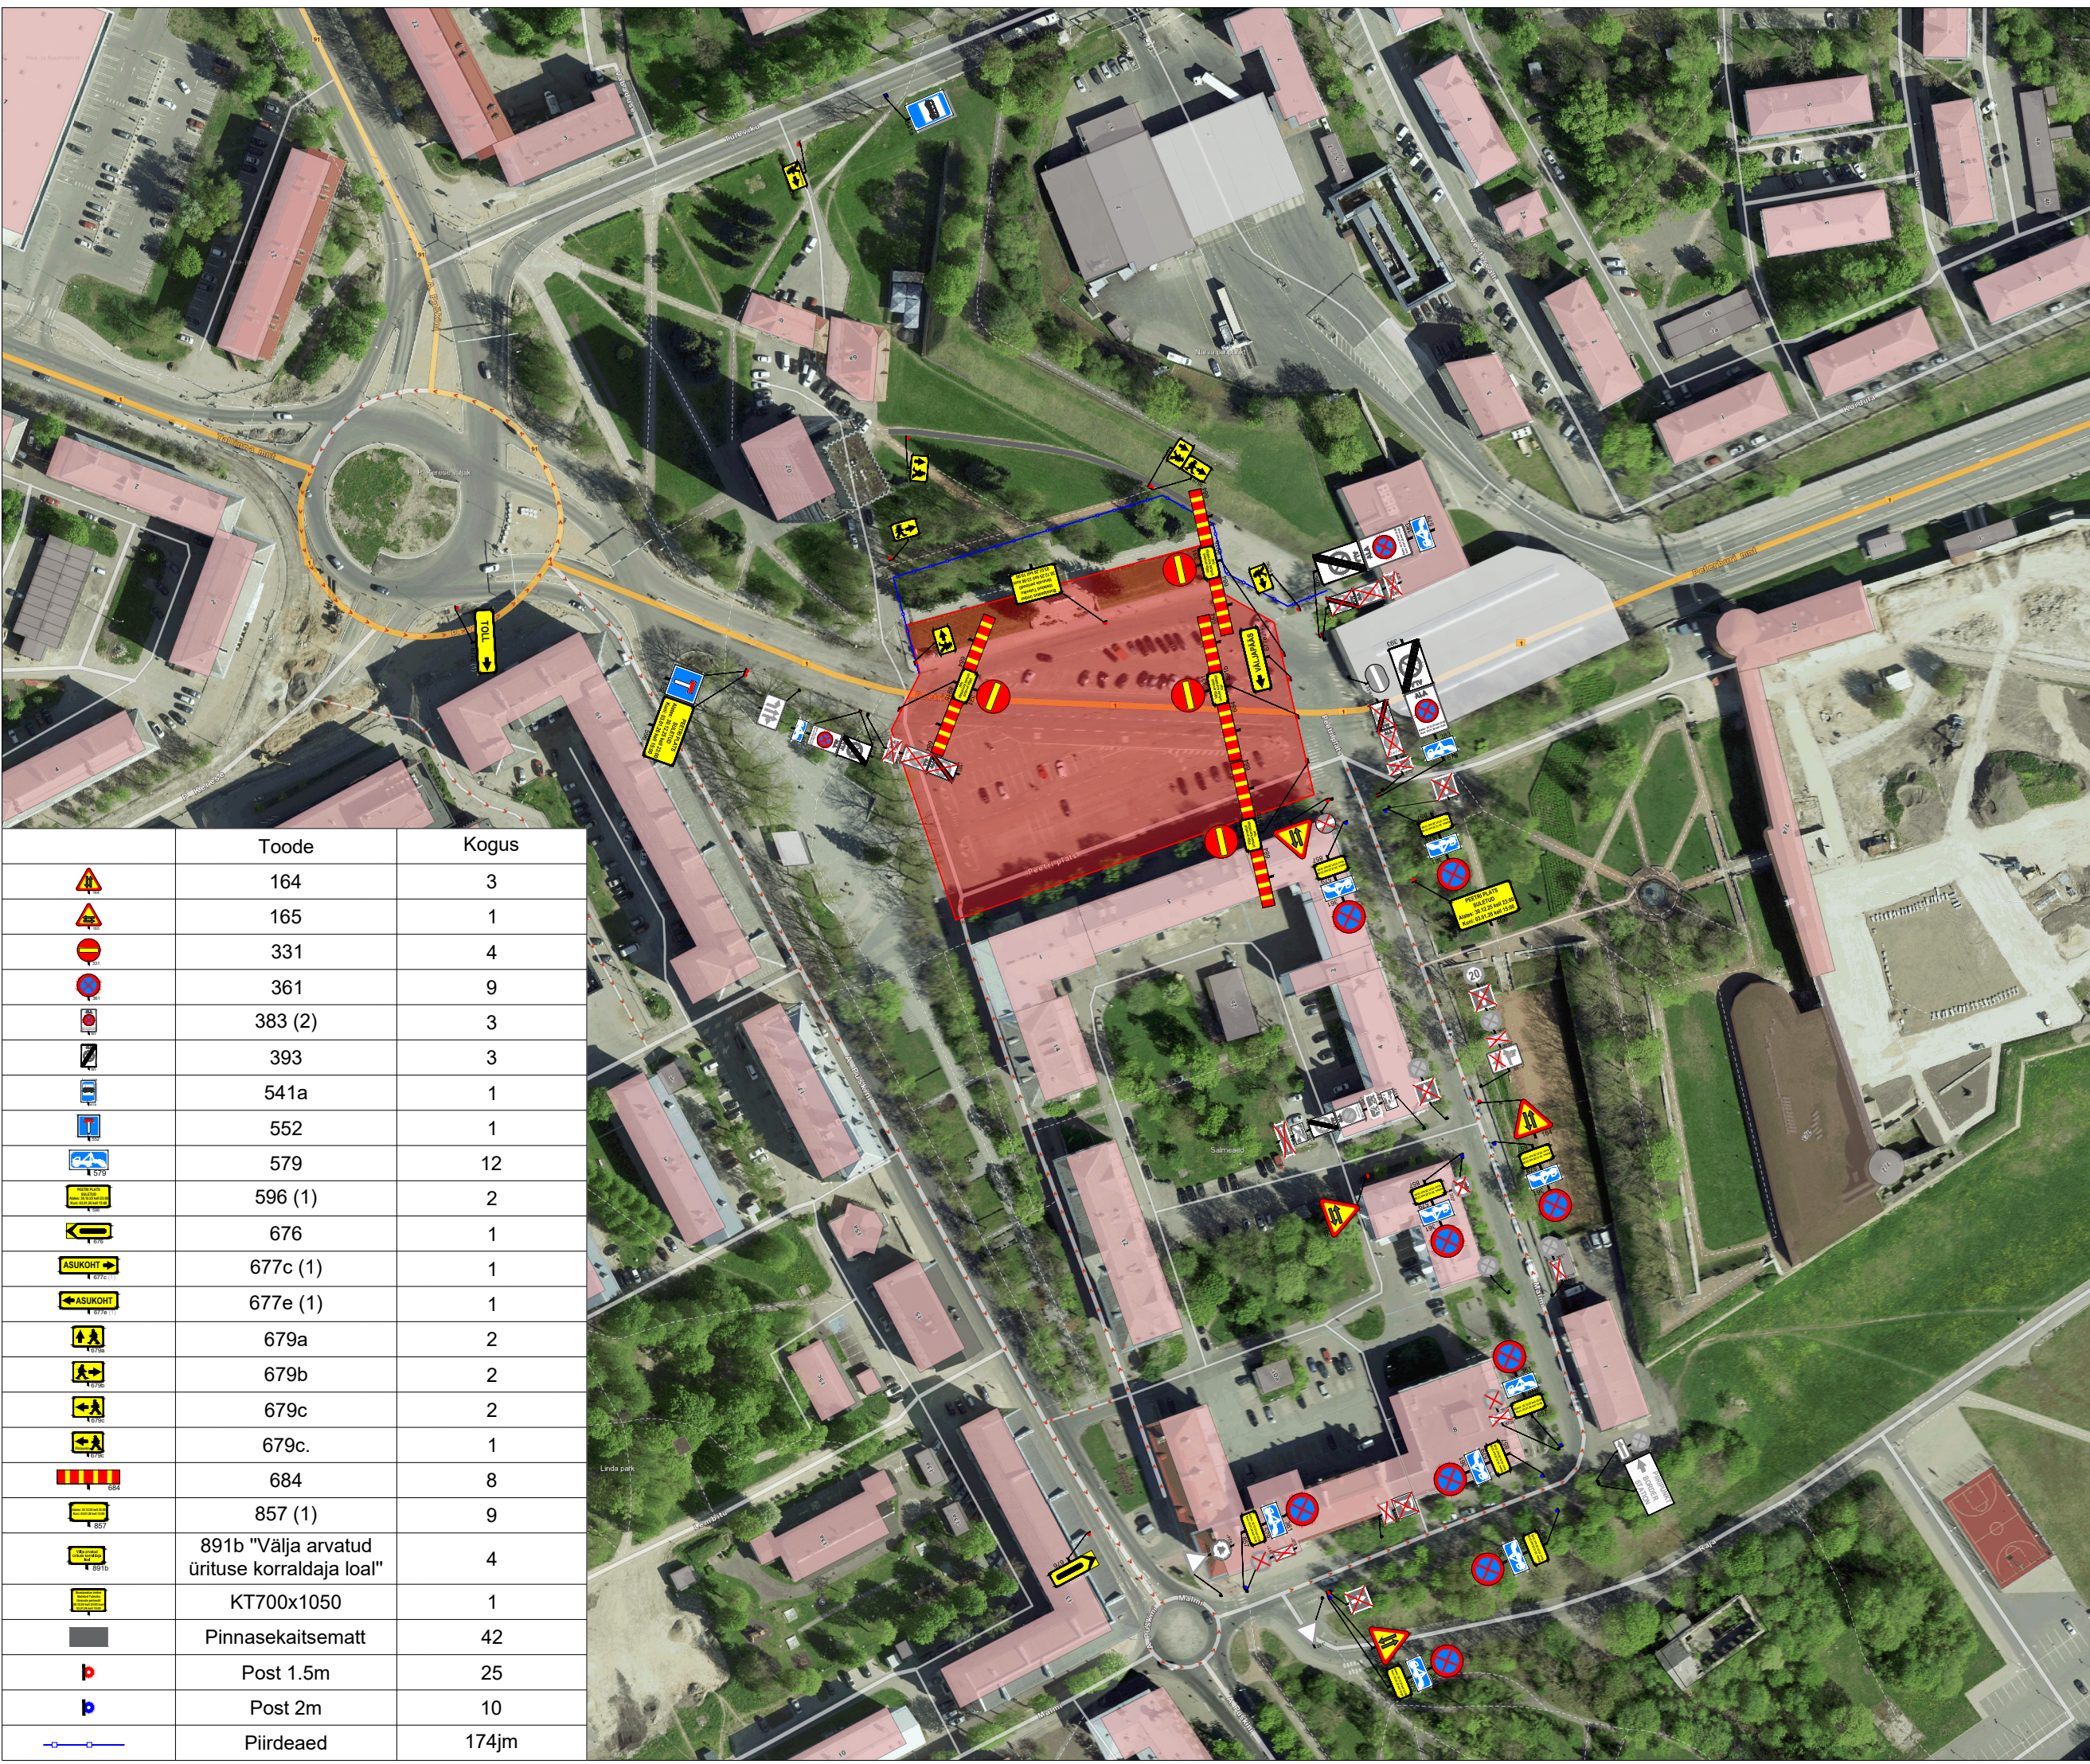

	Toode	Kogus
	164	3
	165	1
	331	4
	361	9
	383 (2)	3
	393	3
	541a	1
	552	1
	579	12
	596 (1)	2
	676	1
	677c (1)	1
	677e (1)	1
	679a	2
	679b	2
	679c	2
	679c.	1
	684	8
	857 (1)	9
	891b "Välja arvatud ürituse korraldaja loal"	4
	KT700x1050	1
	Pinnasekaitsematt	42
	Post 1.5m	25
	Post 2m	10
	Piirdeaed	174jm