

Töötsoon

Ajutine liiklusmärk

RoadWolf OÜ
reg.kood11588002

	Nimi	Allkiri
Proj. juht	K.Proosväli	
Projekteerija	I.Nalivayko	

MTR nr. **ELK000127**

Tellija: **Narva Vesi AS**


2026/11/02

Töö nimetus
Kaeva tööd
Kreeenholmi 10,12
NARVA linn

Joonise nimetus
Liikluskorraldus

Kuupäev
09.11.2026


Leht	Lehti
1	3
Jooniste nr	
Mõõt	

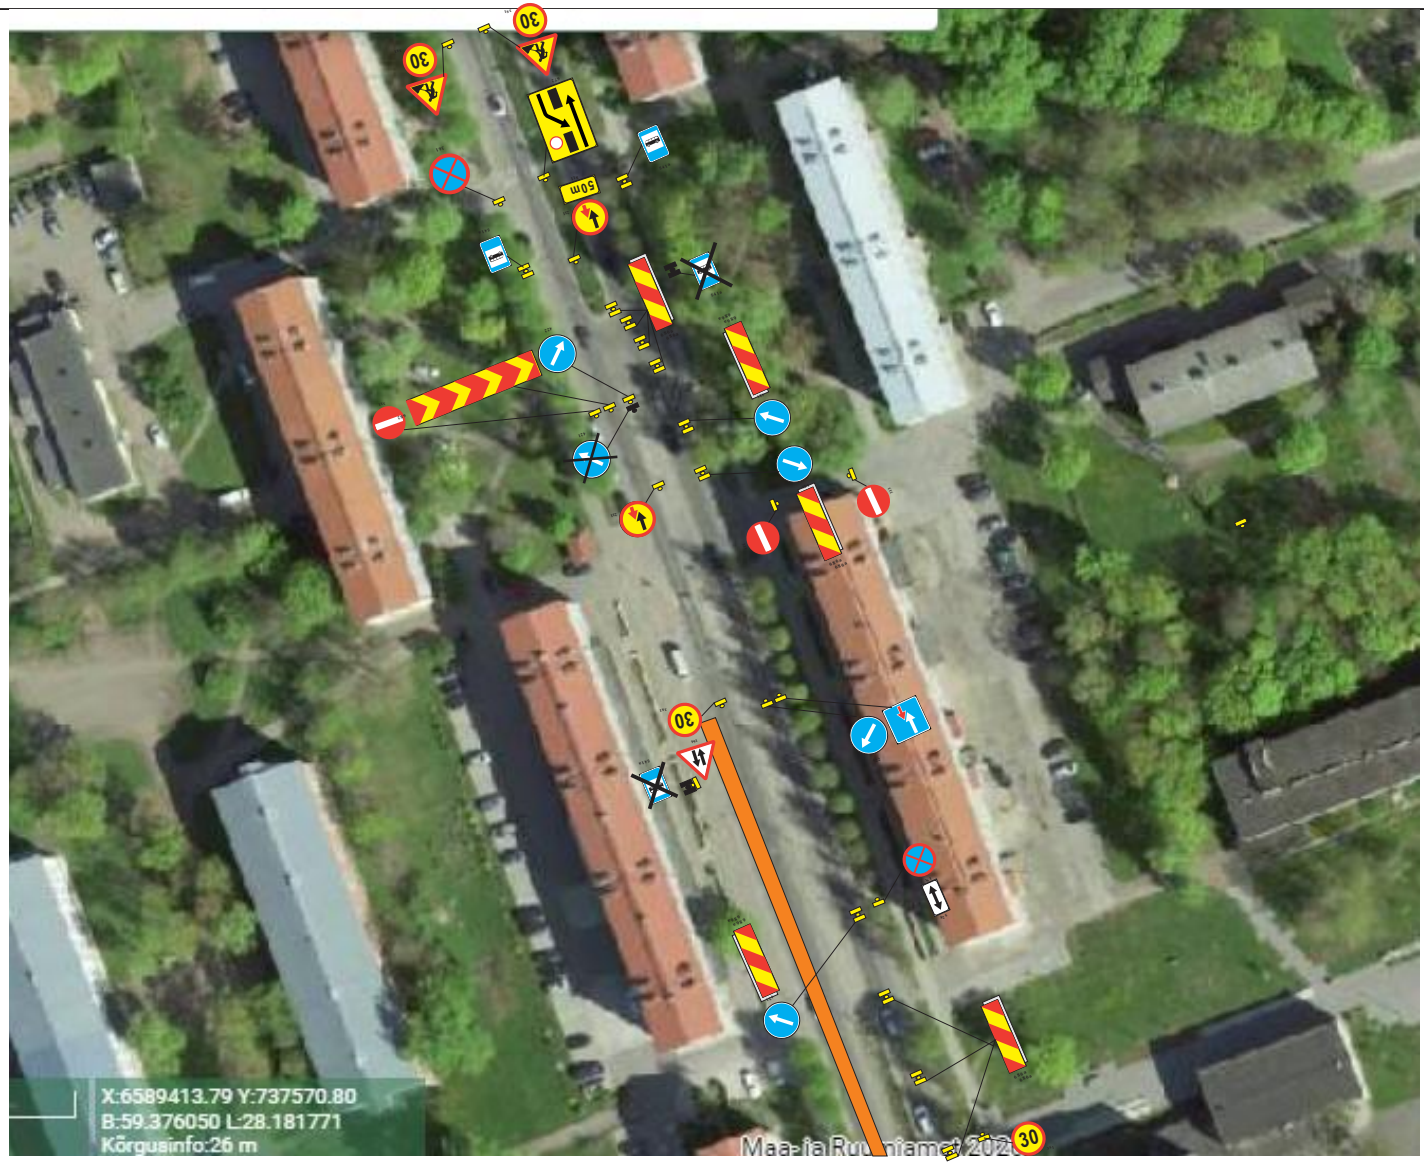

Töötsoon

Ajutine liiklusmärk

RoadWolf OÜ reg.kood11588002			2026/11/02 Töö nimetus Kaeva tööd Kreeenholmi 10,12 NARVA linn	Kuupäev 09.11.2026	
	Nimi	Allkiri		Leht	Lehti
Proj. juht	K.Proosväli			2	3
Projekteerija	I.Nalivayko			Jooniste nr	
			Joonise nimetus Liikluskorraldus	Mõõt	
MTR nr.ELK000127					
Tellija	Narva Vesi AS				

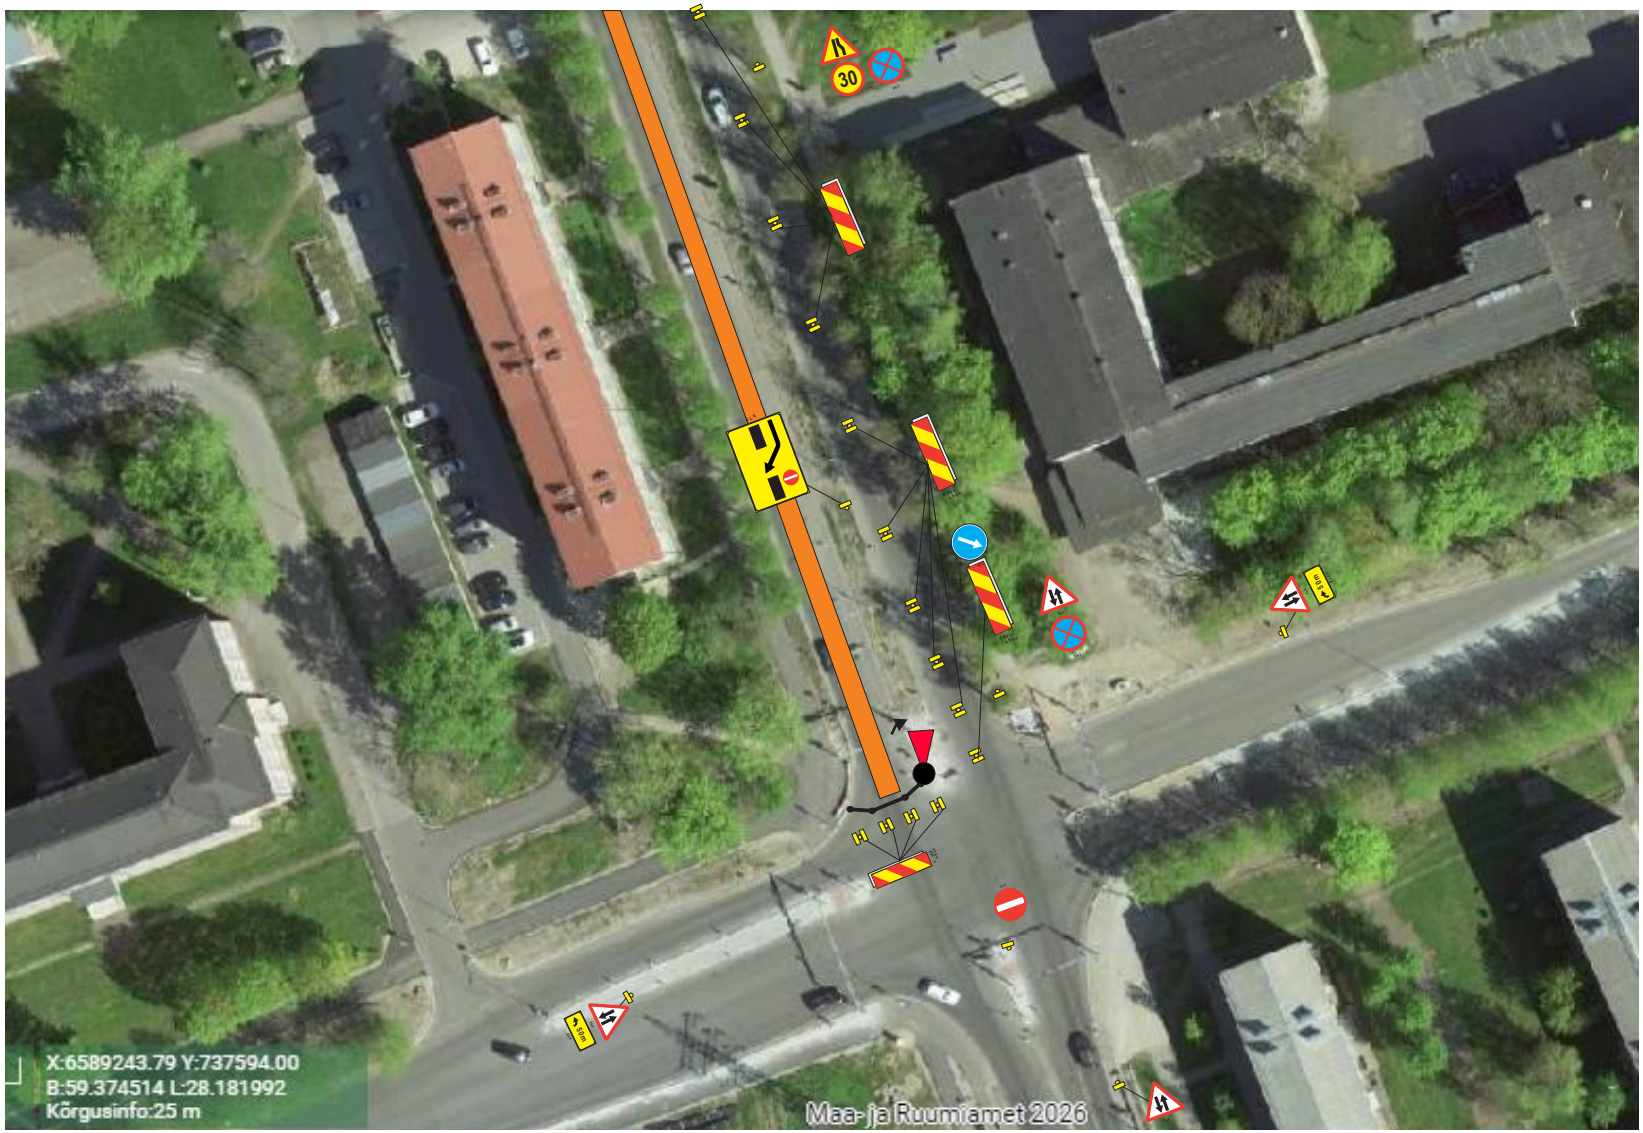

Töötsoon

Ajutine liiklusmärk

RoadWolf OÜ
reg.kood11588002

	Nimi	Allkiri
Proj. juht	K.Proosväli	
Projekteerija	I.Nalivayko	

MTR nr. ELK000127

Tellija: Narva Vesi AS

2026/11/02

Töö nimetus
Kaeva tööd
Kreeenholmi 10,12
NARVA linn

Joonise nimetus
Liikluskorraldus

Kuupäev
09.11.2026

Leht	Lehti
3	3
Jooniste nr	
Mõõt	