


NARVA Põhikool

47,68

Keskse 22

Täiskasvanute kool

1. korrus

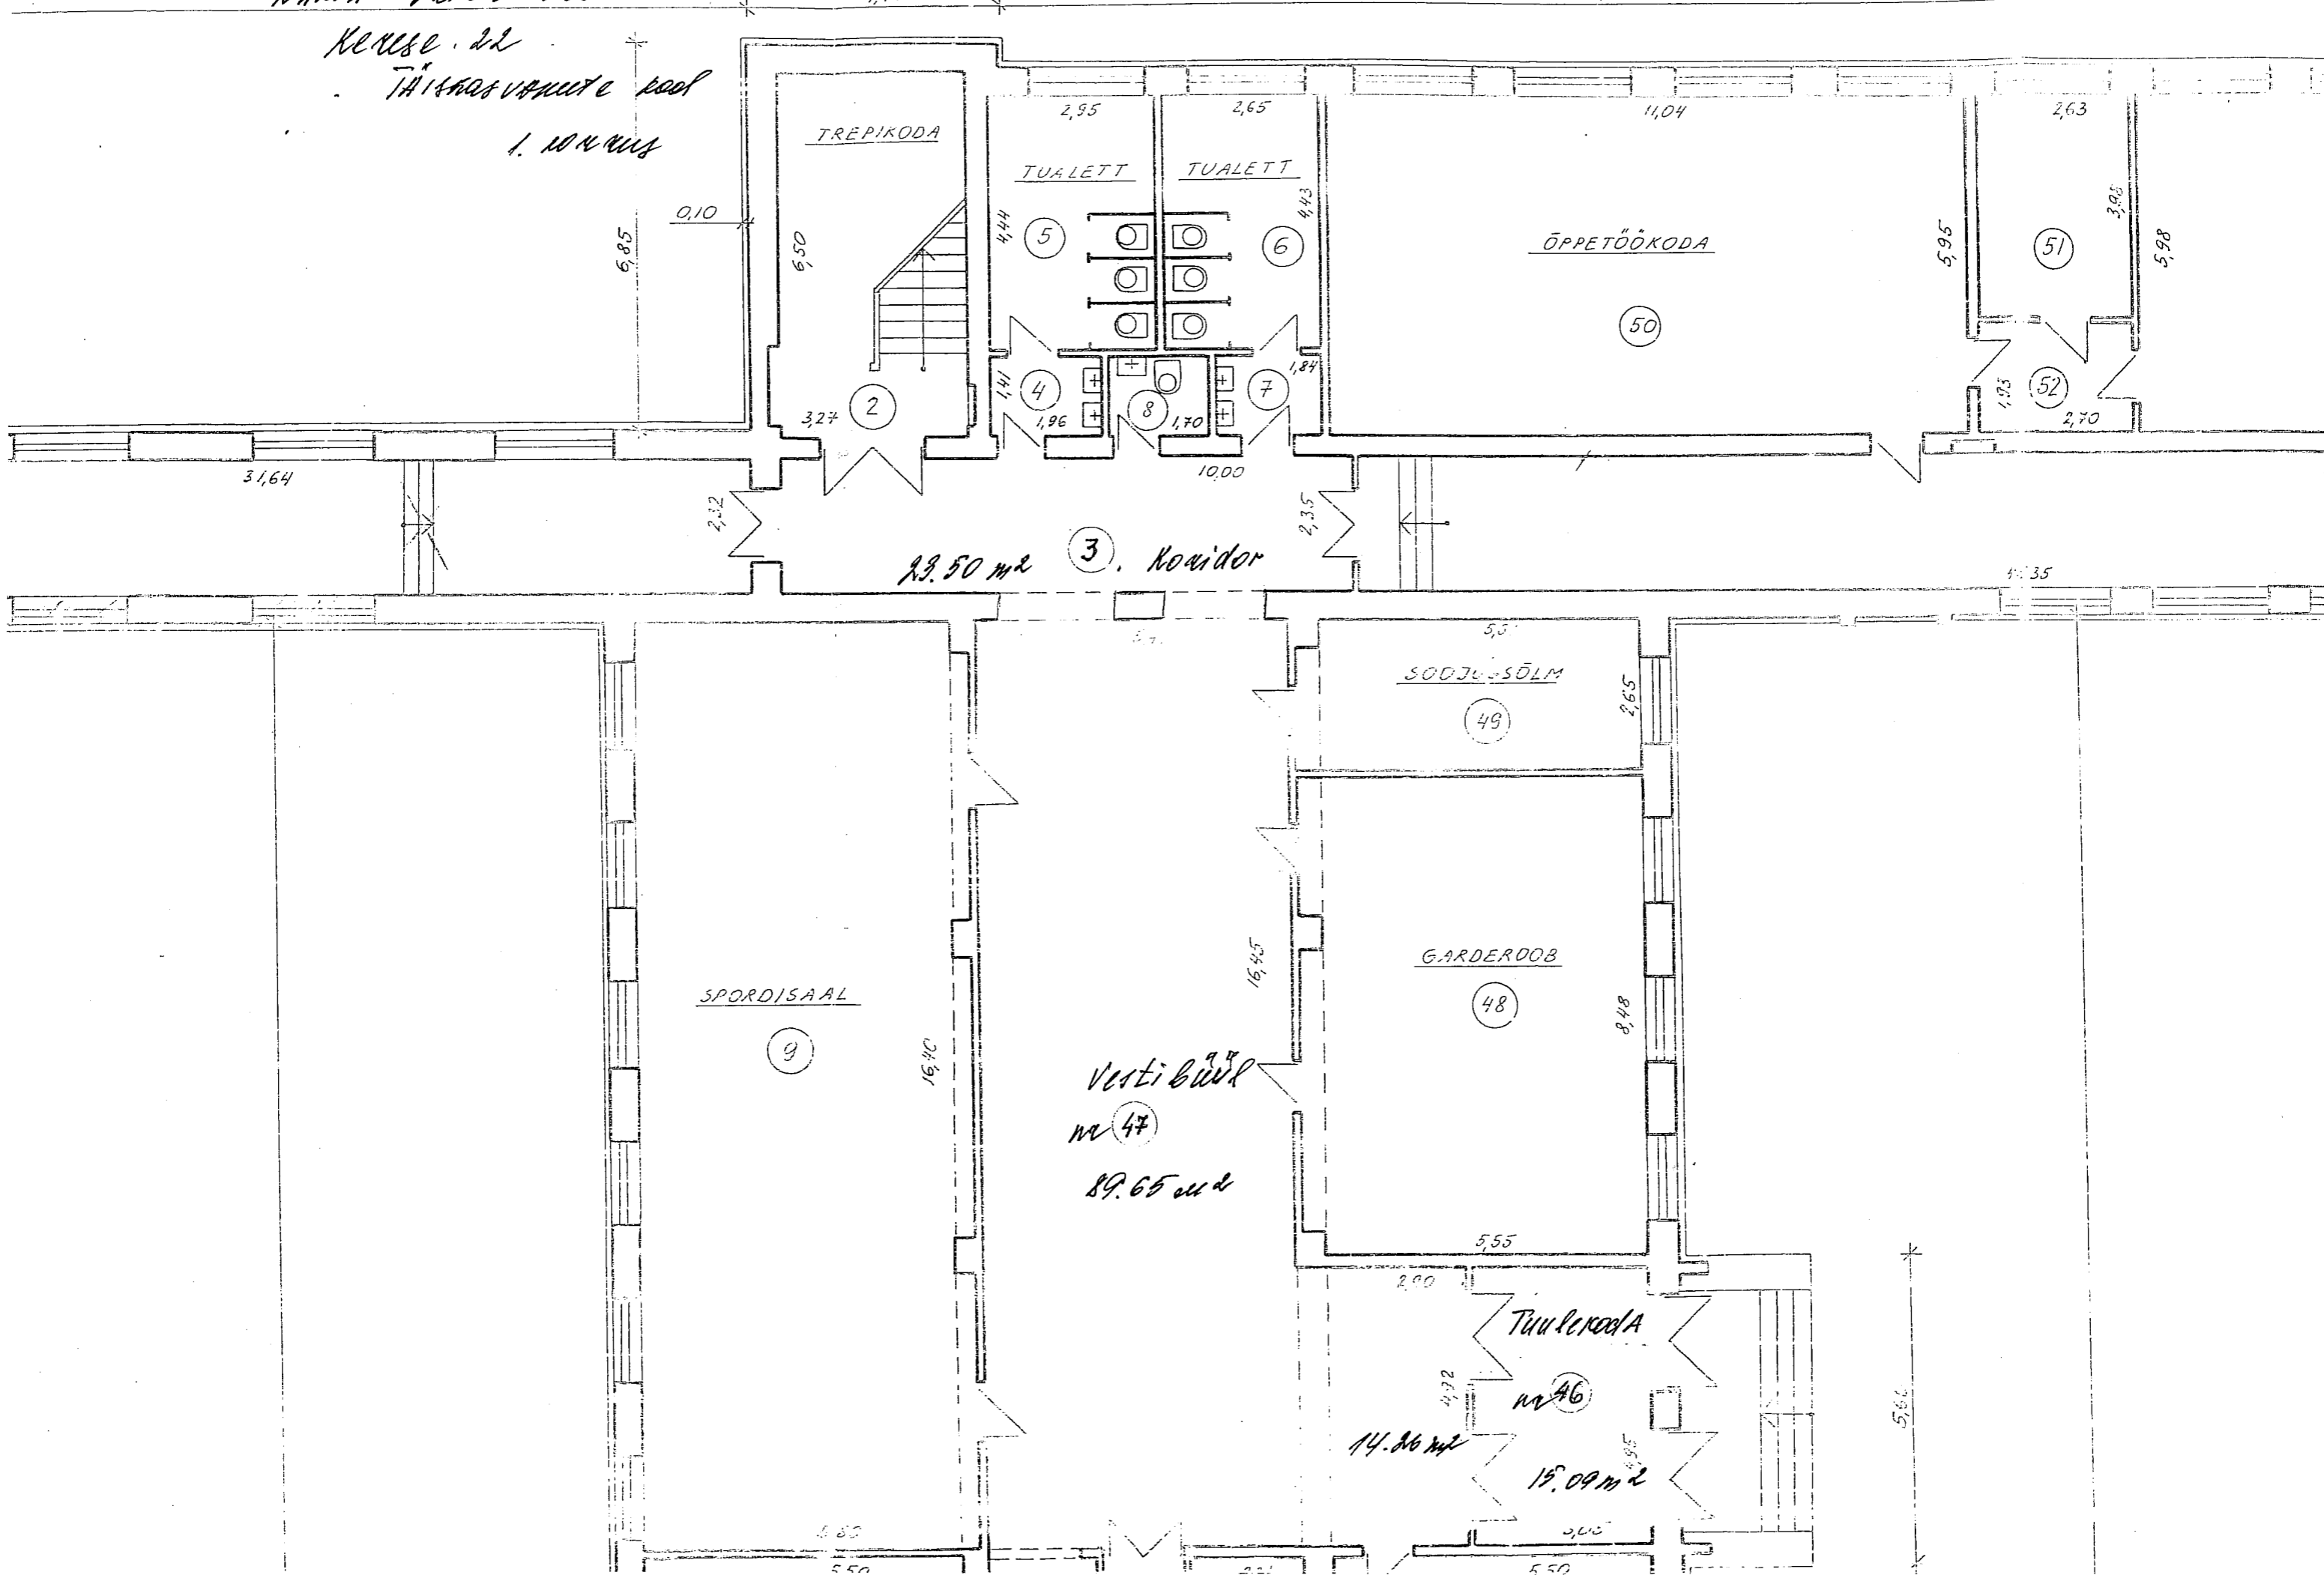

TREPİKODA

TUALETT

TUALETT

ÕPETÕOKODA

23.50 m² 3. Koridor

SOOJUSÕLM

GARDEROOB

SPORDISAAL

Vestibül
nr 47

89.65 m²

Tuulerööda

nr 46

14.86 m²

19.09 m²

