


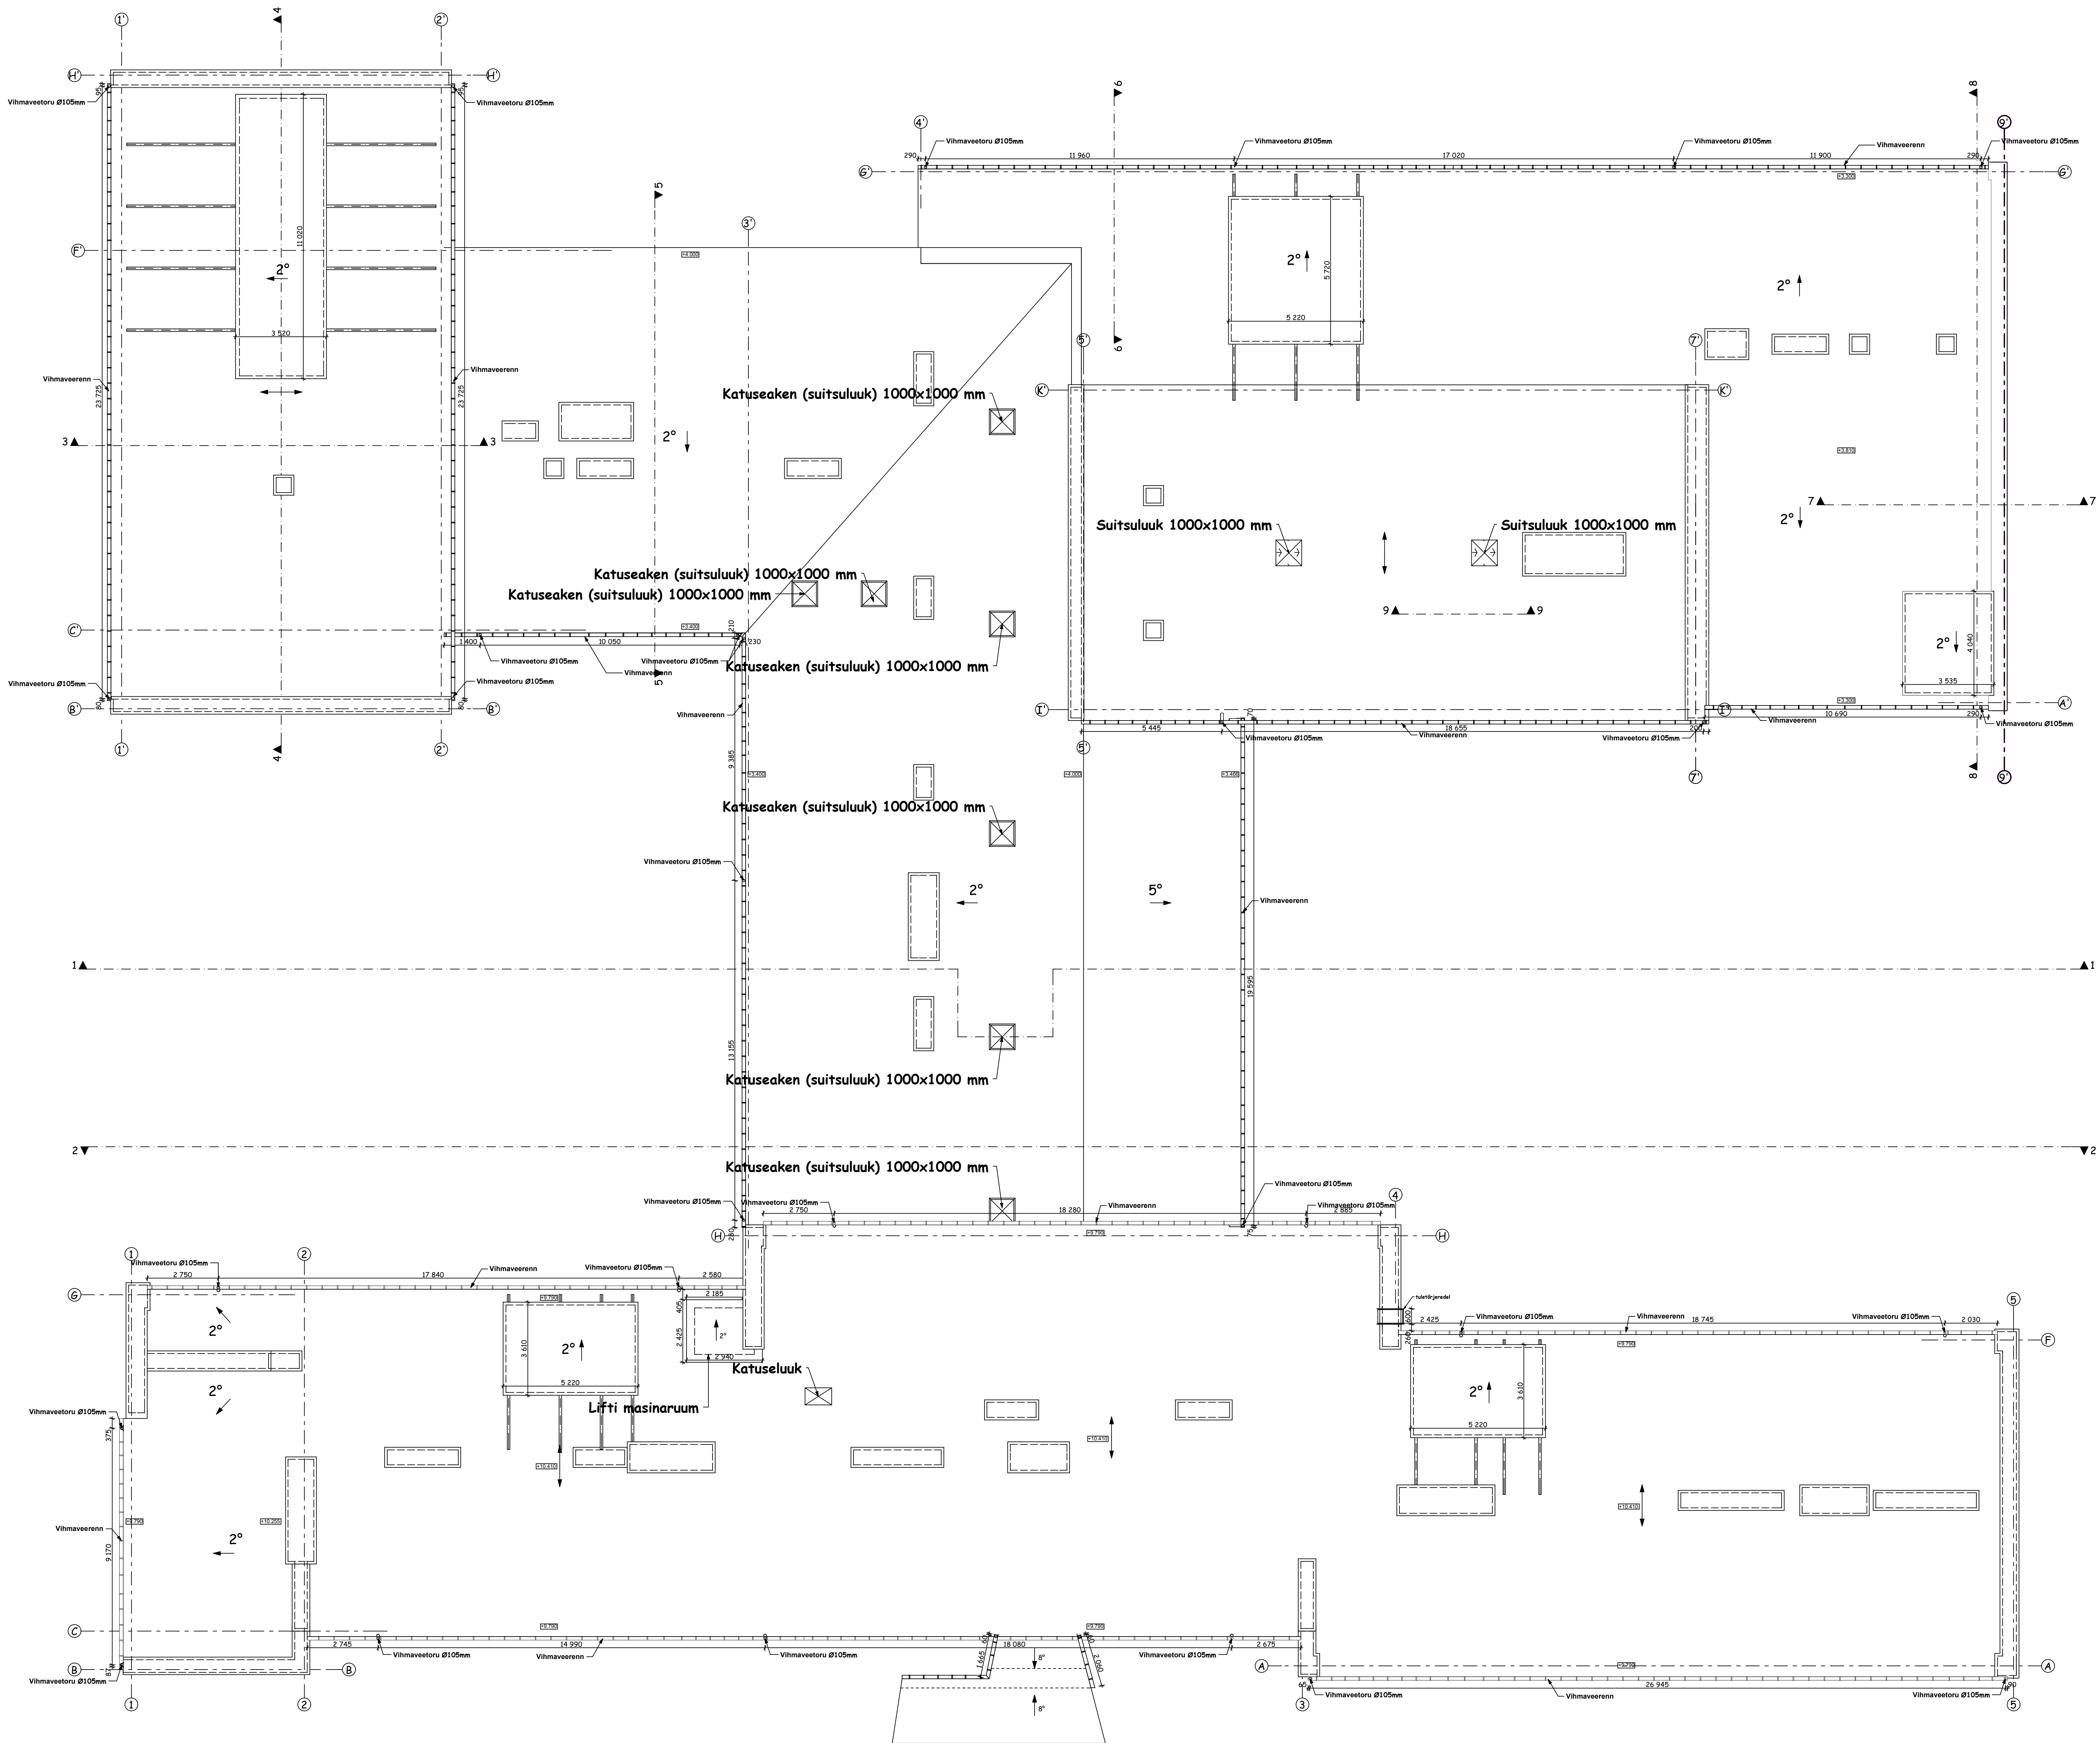


Ruumide loetelu

1	Õppeklass	54,5 m ²
2	WC (N)	10,5 m ²
3	WC (M)	11,3 m ²
4	Tantsu klass	86,9 m ²
5	Riietus	15,8 m ²
6	Õppeklass	33,7 m ²
7	Õpetajate tuba	16,5 m ²
8	Tuulekoda	16,7 m ²
9	Garderob	16,8 m ²
10	Abiruum	34,2 m ²
11	Majandus juhataja	13,8 m ²
12	Panipaik	11,4 m ²
13	Riietus	13,7 m ²
14	Tantsu klass	102,6 m ²
15	Tantsu klass	98,3 m ²
16	Riietus	12,4 m ²
17	Juhataja kabinet	11,5 m ²
18	Fluajee	170,9 m ²
19	Koridor	84,2 m ²
20	WC	6,0 m ²
21	Korist. ruum	6,1 m ²
22	Lift	4,2 m ²
23	Treptikoda	16,6 m ²
24	Treptikoda	17,4 m ²
25	Galeri	16,7 m ²
26	Talveaed	101,4 m ²
27	Garderob	37,1 m ²
28	Lennumudelism	42,9 m ²
29	Abiruum	17,4 m ²
30	Lennumudelism	42,8 m ²
31	Abiruum	9,6 m ²
32	Treeneri ruum	15,8 m ²
33	Ladu	9,6 m ²
34	Värviesiruum	8,1 m ²
35	Materjalide ladu	6,6 m ²
36	Elukip	5,2 m ²
37	WC (N)	6,6 m ²
38	WC (M)	6,6 m ²
39	Riietus	18,9 m ²
40	Düü	1,9 m ²
41	WC	1,9 m ²
42	Riietus	18,8 m ²
43	WC	1,9 m ²
44	Düü	1,9 m ²
45	Greim ruum	15,1 m ²
46	WC	2,2 m ²
47	Saal	270,3 m ²
48	Koridor	60,5 m ²
49	Õppeklass	26,8 m ²
50	Koristaja ruum	12,3 m ²
51	Muusika stuudio	29,9 m ²
52	Muusika klass	24,5 m ²
53	Juhataja	6,2 m ²
54	Koridor	77,9 m ²
55	Tuulekoda	6,8 m ²
56	Režissöör	16,1 m ²
57	Õppeklass	68,4 m ²
58	Õppeklass	50,5 m ²
59	Pesuköök	14,9 m ²
60	Puhkeruum köök	19,8 m ²
61	Läil	5,8 m ²
62	Sauna eesruum	3,9 m ²
63	Düüruum	3,7 m ²
64	WC	1,6 m ²
65	Garderob	3,3 m ²
66	Koristaja ruum	6,7 m ²
67	Töökoda	40,6 m ²
68	Panipaik	12,9 m ²
69	Garderob (M)	6,0 m ²
70	Revisiitide ruum	57,8 m ²
71	Koridor	14,3 m ²
72	Saal	238,4 m ²
73	Helirežiissöök	9,8 m ²


KOKKUS: 2495,8 m²

Tingimärgid

- OL.OL. SEINAD
- PROJEKTEERITUD SEINAD (columba kiv)
- PROJEKTEERITUD SEINAD (dark brown)
- SOOJUSISOLATSIOonis
- SULETUD AVAD (floor)
- PROJEKTEERITUD SEINAD
- PROJEKTEERITUD VOLDIKUUS

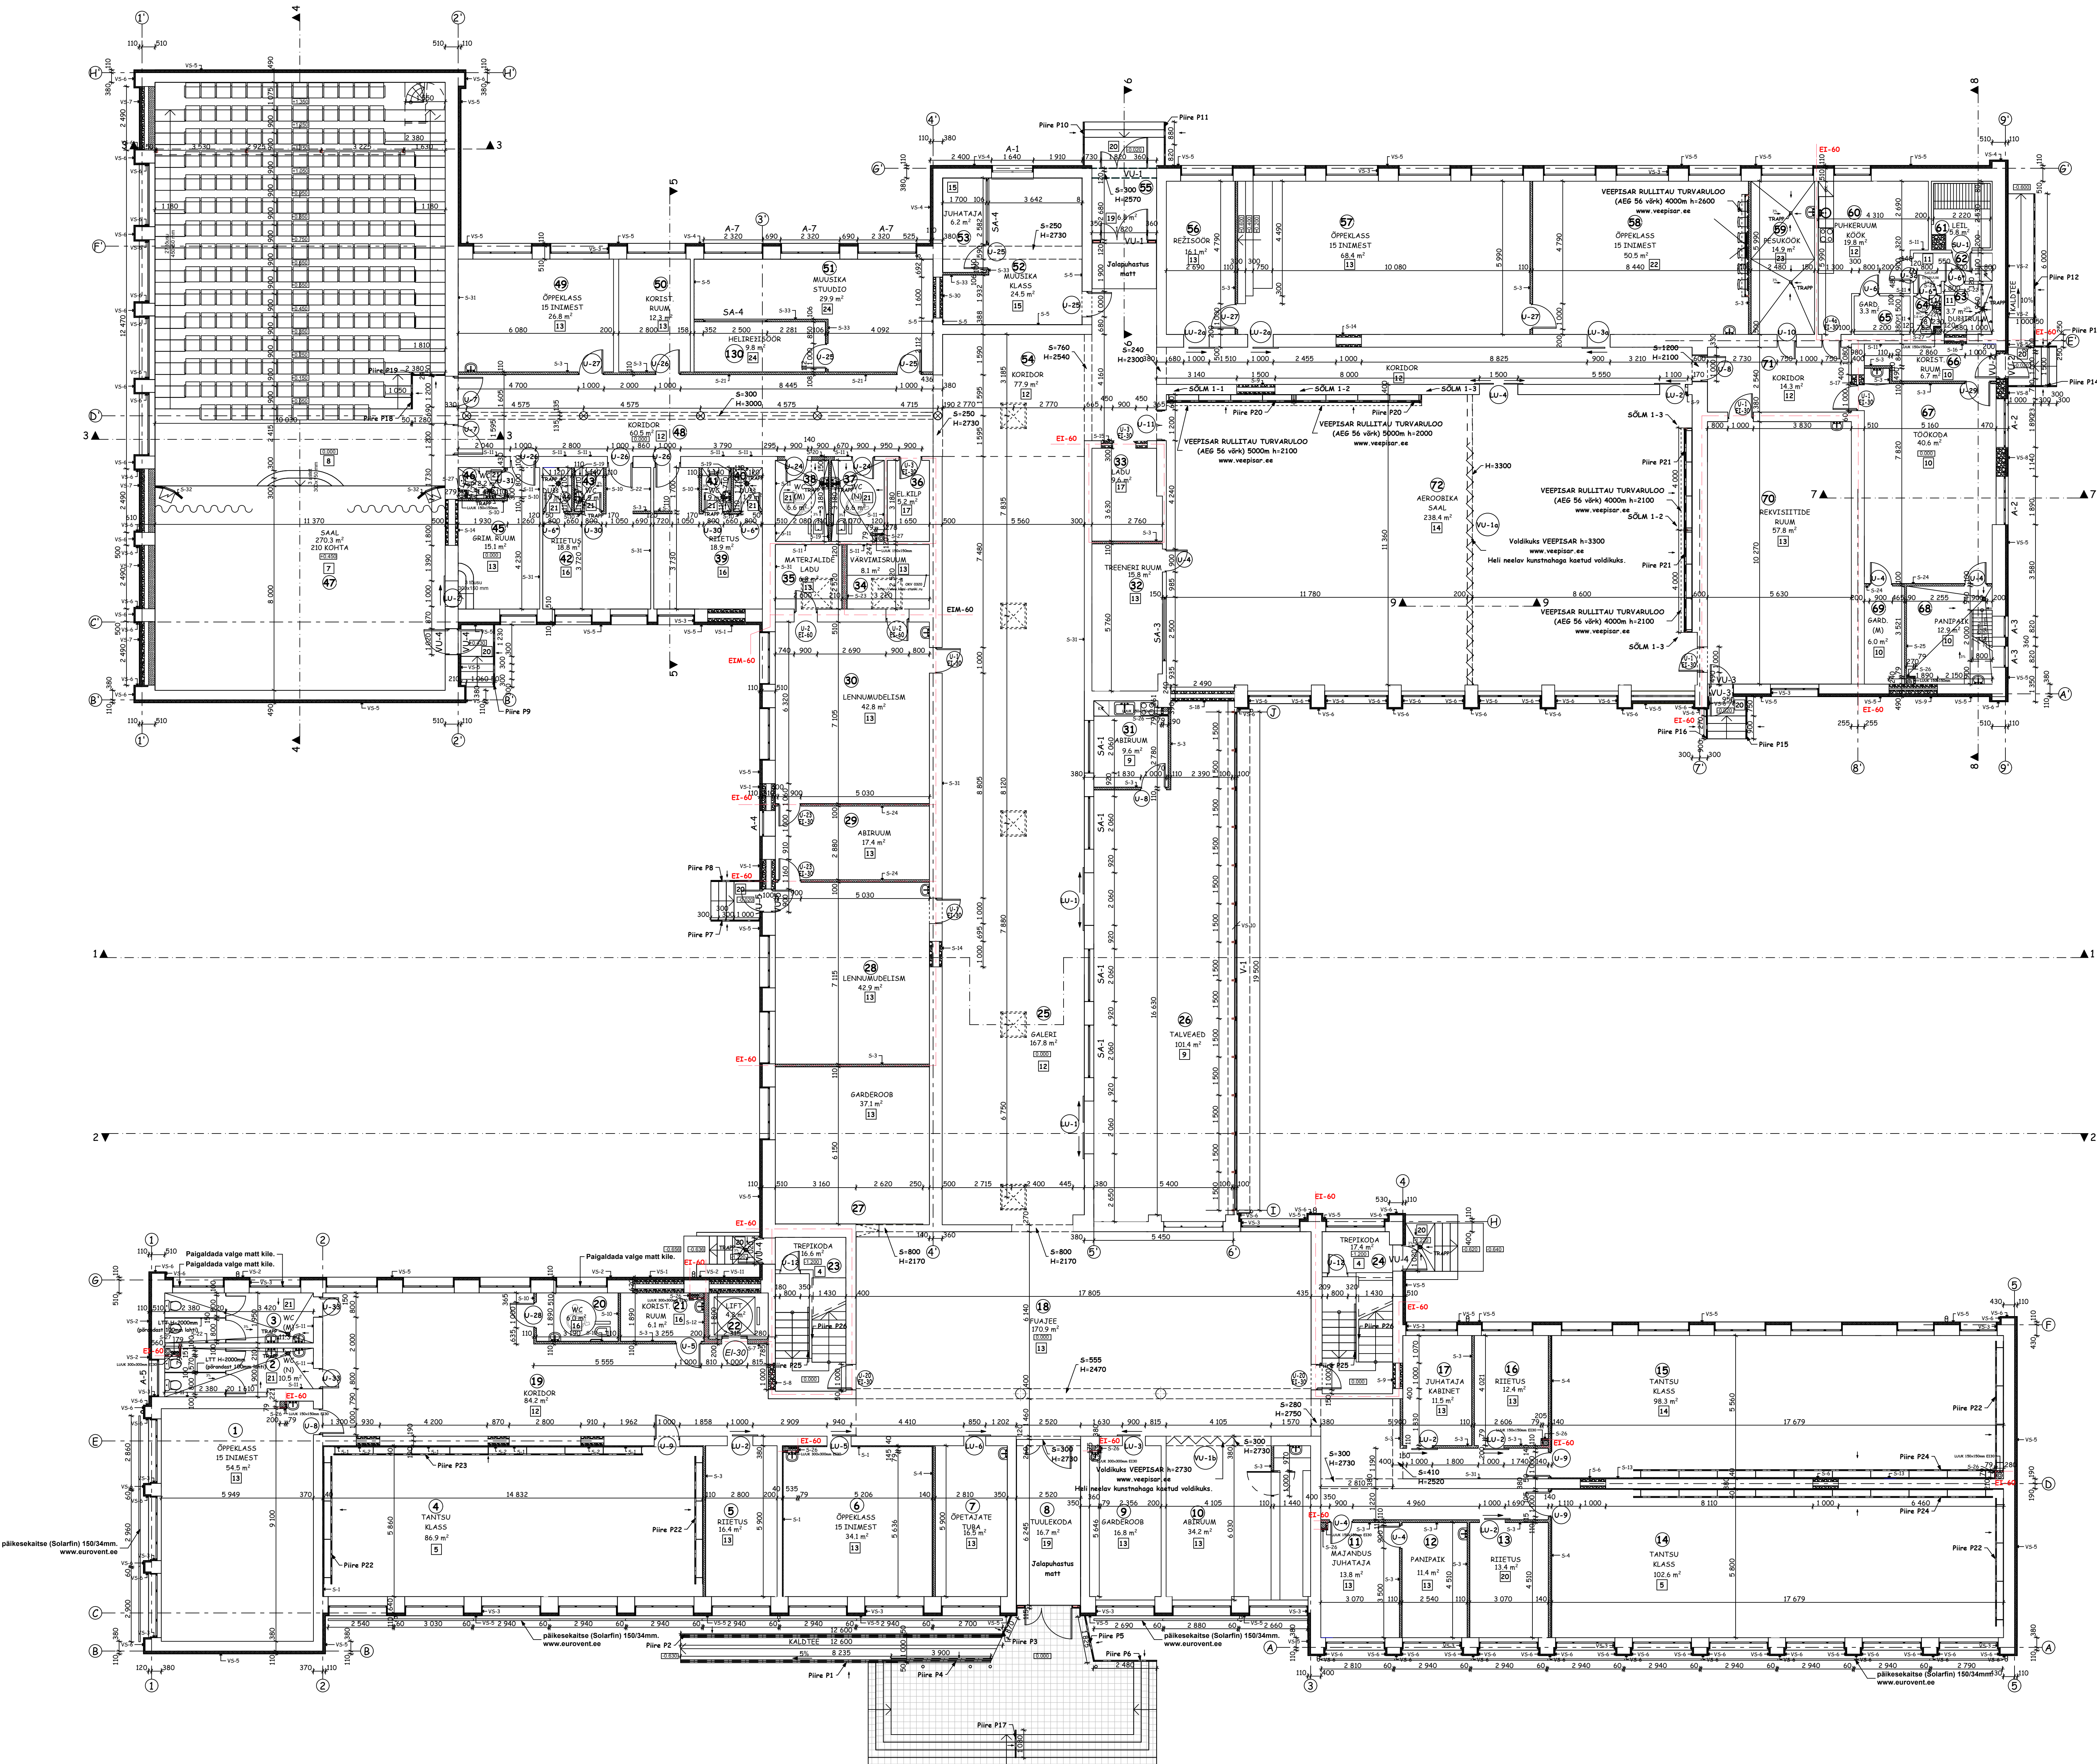


SEIN VS-5
M 1:20

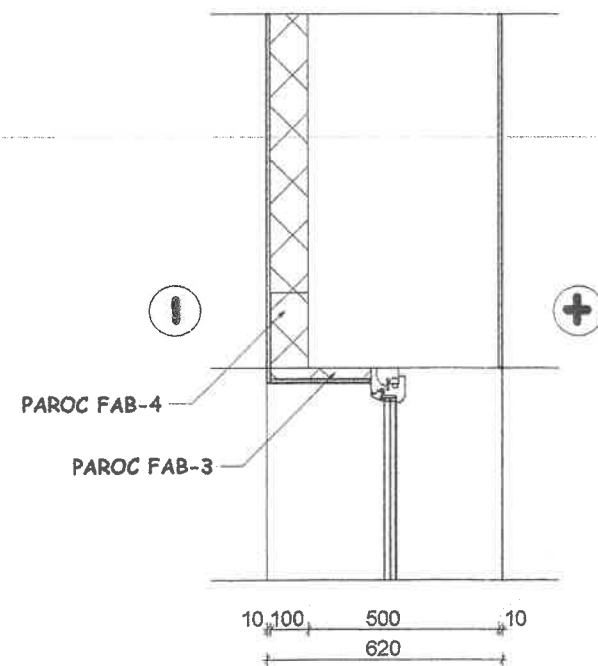

KONSTRUKTSIOONID:

10mm. ÖHEKROHV
100mm. EPS SOOJUSTUSPLAADID
500mm. OL.OL. SEIN (TELLISSEIN)
REMONDITUD SEIN, PUHASTADA+VÄRV (VAATA SISEVIIMISTLUS OSA)

SEIN VS-3
M 1:20

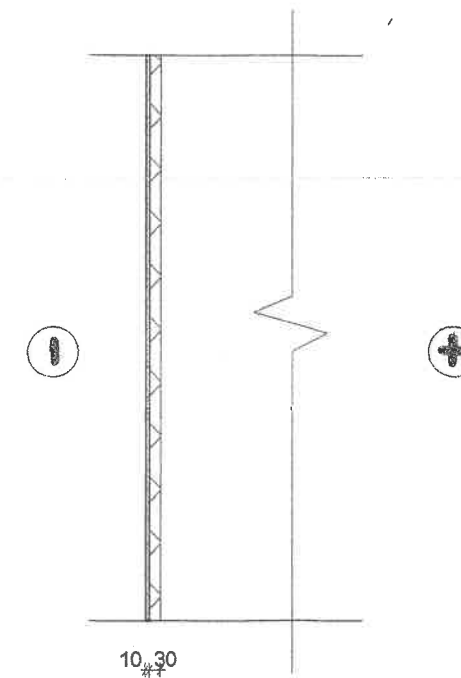


KONSTRUKTSIOONID:

10mm. ÖHEKROHV
30mm. PAROC FAB-3
OL.OL. SEIN (TELLISSEIN)

JOONIS	SEINAD VS-5;VS-6			LEPING	10409 FTA			JOONISE NR	A-78			REITER EP 10102500-0001		
OBJEKT	Narva Laste Loomemaja rekonstrueerimine Partisani 2, Narva linn.				JUHATAJA	V.FALKENBERG		01.10.2009						
TELLIJA					ARHITEKT	D.YAROSHINSKIY		01.10.2009						
Narva Linnavalitsuse Linnavara- ja Majandusamet					STAADIUM	PROJEKTI OSA	FAILI NIMI	MÕÕTKAVA						
					PP				1:20					
												ARHITEKTUURIBÜROO FP		

ESIMENE OSA (1)

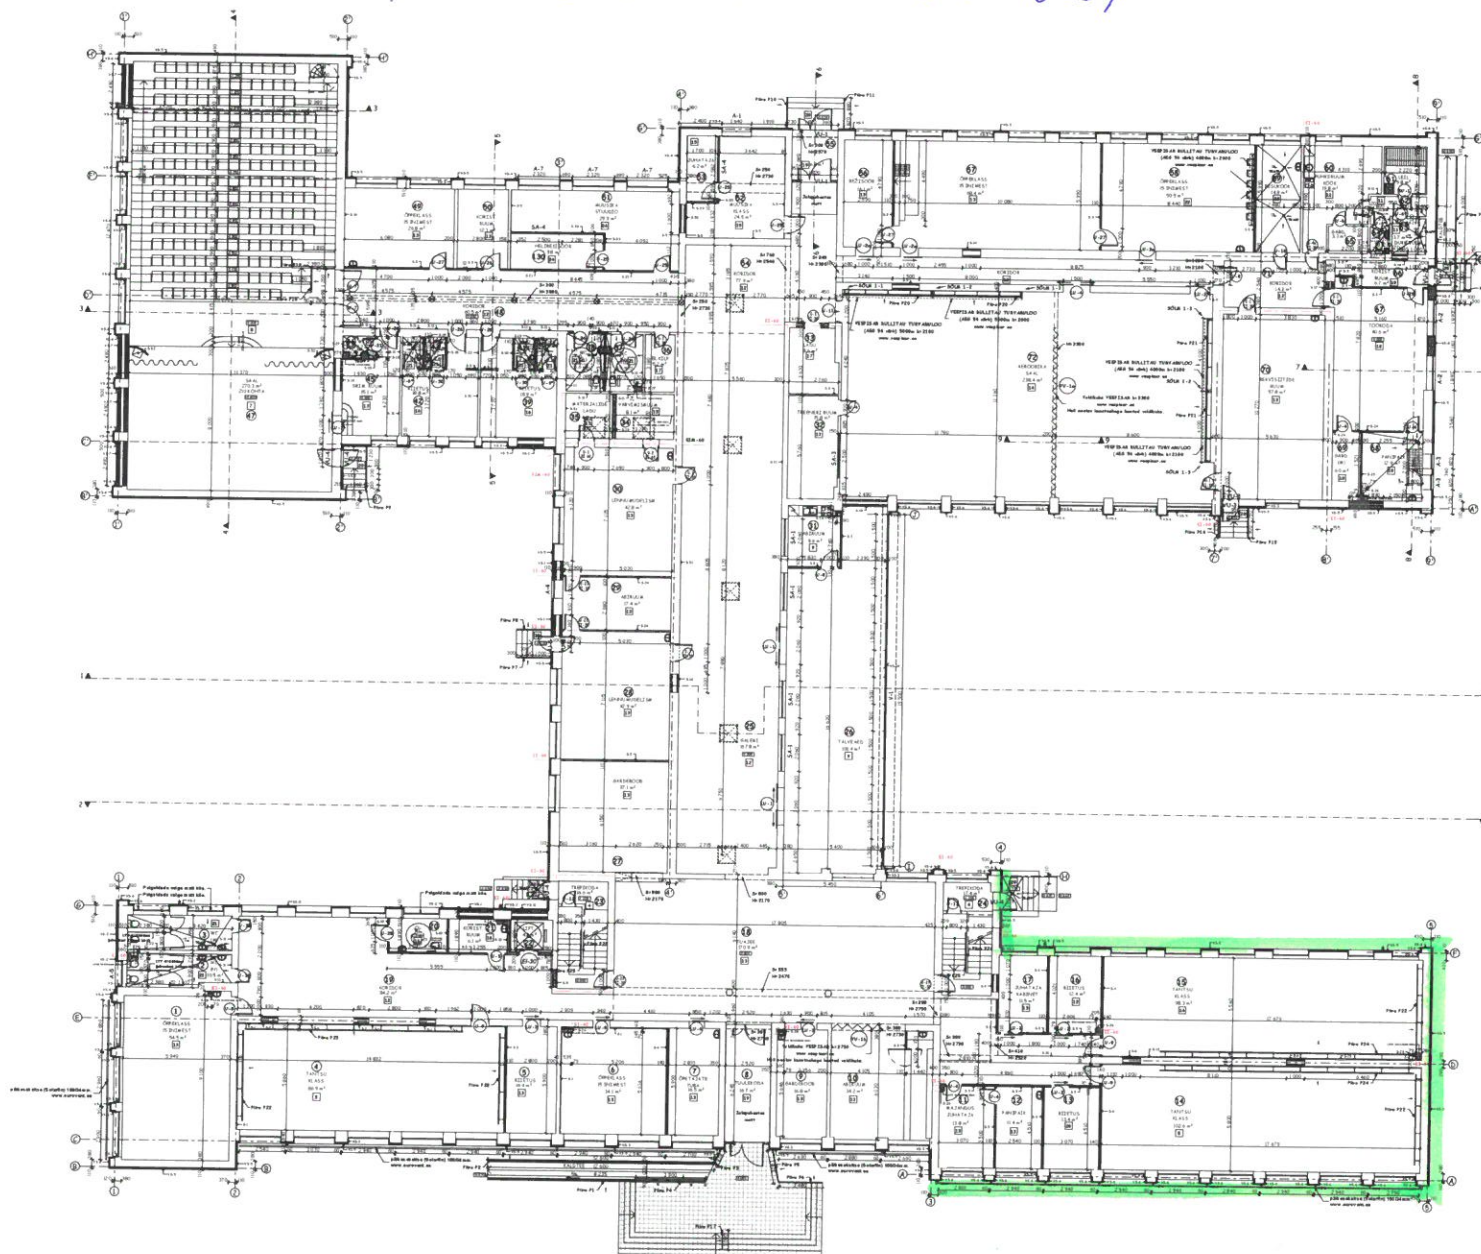

Dermatite in adults	
①	① ALLERGIC
②	② ATOPIC
③	③ CONTACT
④	④ DERMATITIS
⑤	⑤ DERMATITIS
⑥	⑥ DERMATITIS
⑦	⑦ DERMATITIS
⑧	⑧ DERMATITIS
⑨	⑨ DERMATITIS
⑩	⑩ DERMATITIS
⑪	⑪ DERMATITIS
⑫	⑫ DERMATITIS
⑬	⑬ DERMATITIS
⑭	⑭ DERMATITIS
⑮	⑮ DERMATITIS
⑯	⑯ DERMATITIS
⑰	⑰ DERMATITIS
⑱	⑱ DERMATITIS
⑲	⑲ DERMATITIS
⑳	⑳ DERMATITIS
㉑	㉑ DERMATITIS
㉒	㉒ DERMATITIS
㉓	㉓ DERMATITIS
㉔	㉔ DERMATITIS
㉕	㉕ DERMATITIS
㉖	㉖ DERMATITIS
㉗	㉗ DERMATITIS
㉘	㉘ DERMATITIS
㉙	㉙ DERMATITIS
㉚	㉚ DERMATITIS
㉛	㉛ DERMATITIS
㉜	㉜ DERMATITIS
㉝	㉝ DERMATITIS
㉞	㉞ DERMATITIS
㉟	㉟ DERMATITIS
㊱	㊱ DERMATITIS
㊲	㊲ DERMATITIS
㊳	㊳ DERMATITIS
㊴	㊴ DERMATITIS
㊵	㊵ DERMATITIS
㊶	㊶ DERMATITIS
㊷	㊷ DERMATITIS
㊸	㊸ DERMATITIS
㊹	㊹ DERMATITIS
㊺	㊺ DERMATITIS
㊻	㊻ DERMATITIS
㊼	㊼ DERMATITIS
㊽	㊽ DERMATITIS
㊾	㊾ DERMATITIS
㊿	㊿ DERMATITIS

Transcript

OLC: SE(40)

PROJCTE(TE)T(US: SE(40) (unavailable)

PROJCTE(TE)T(US: SE(40) (unavailable)

MODUS(T)PUS(T)US: SE(40)

SUB(ET)US: SE(40) (unavailable)

PROJCTE(TE)T(US: SE(40)


PROJCTE(TE)T(US: SE(40)

ENKELE KOSTEN EN PLAAN





In order

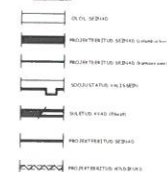

KOLMAS OSA (3.)

ERINE KORVUSE PLÅN
1:100

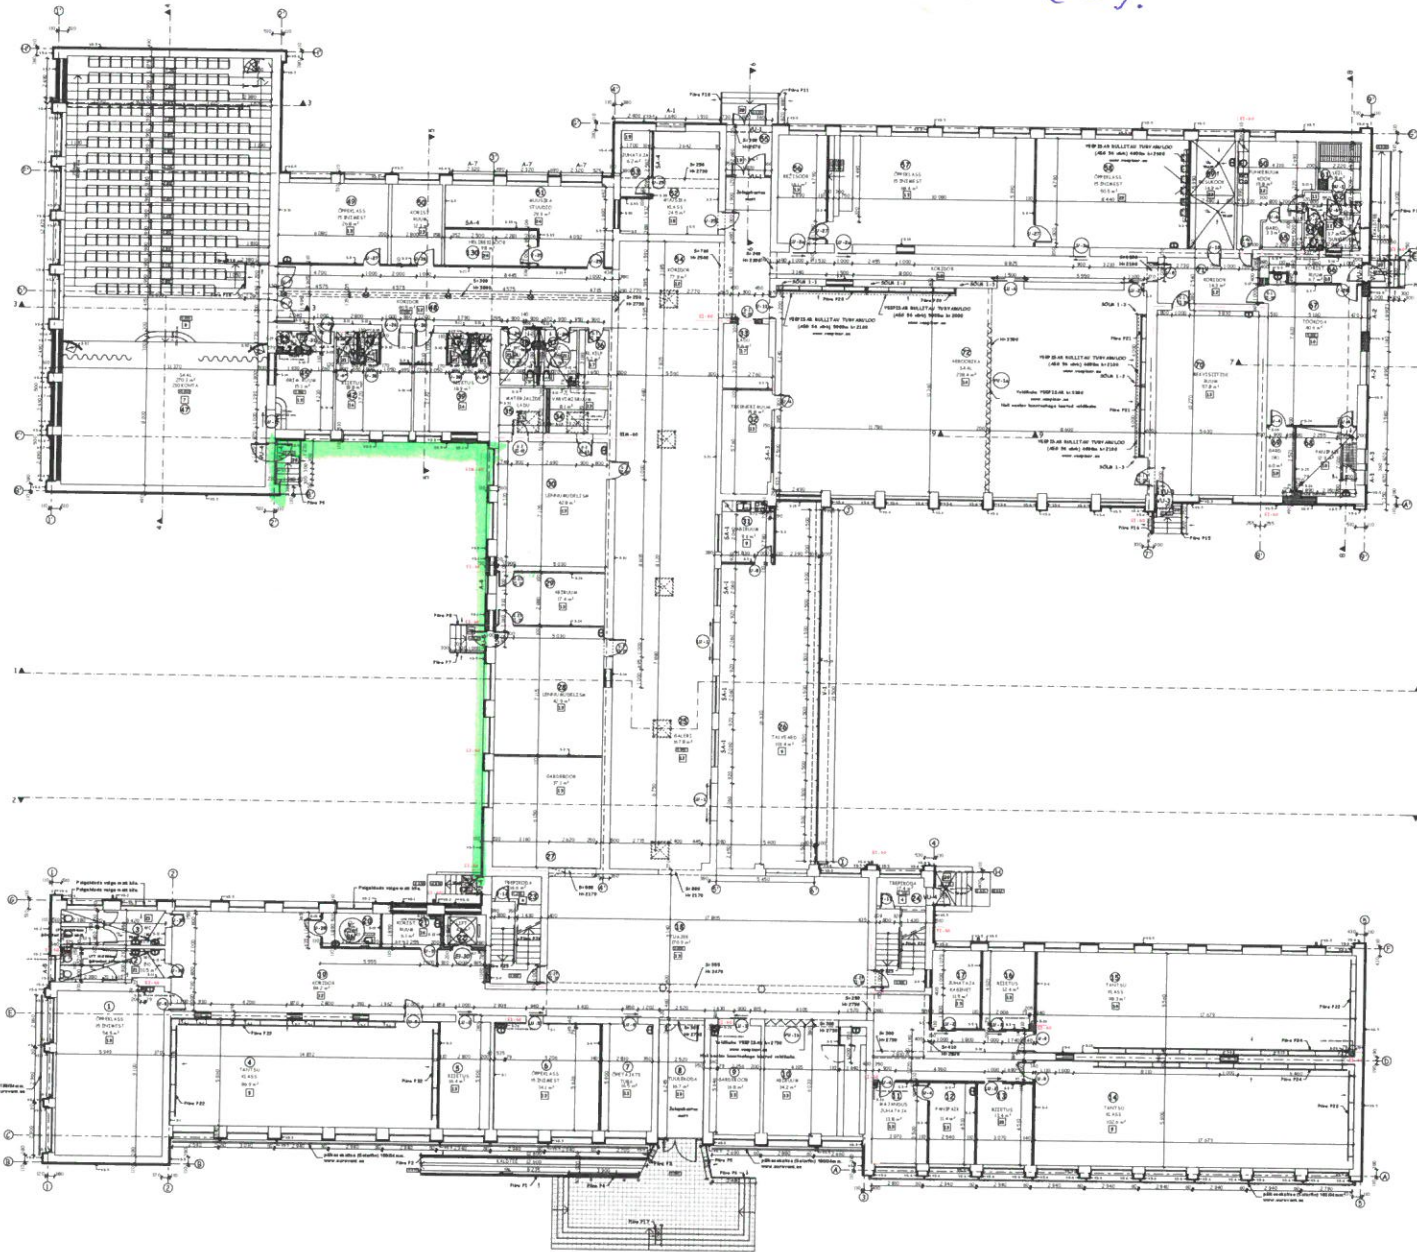

Ruumide kirjeldus

1	DRUMIKÜLL	148.4 m²
2	MT-R	45.4 m²
3	MT-R	11.4 m²
4	PAISTIKÜLL	86.7 m²
5	KESTIKÜLL	8.8 m²
6	DRUMIKÜLL	117.4 m²
7	DRUMIKÜLL	16.4 m²
8	PAISTIKÜLL	86.7 m²
9	DRUMIKÜLL	16.4 m²
10	DRUMIKÜLL	16.4 m²
88	DRUMIKÜLL
89	DRUMIKÜLL
90	DRUMIKÜLL
91	DRUMIKÜLL
92	DRUMIKÜLL
93	DRUMIKÜLL
94	DRUMIKÜLL
95	DRUMIKÜLL
96	DRUMIKÜLL
97	DRUMIKÜLL
98	DRUMIKÜLL
99	DRUMIKÜLL
100	DRUMIKÜLL

ERVEN DE KORTWIJDE PLaanSCHEIDT, 2008, p. 10

EXHIBIT 8. KOREAN PLAN



- [illegible]

Tissue lipid



ENGINEERING COURSE PLAN



Model	RMSE
① DMG-GLS	0.85
② FGLS	0.85
③ FGLS-2S	0.73
④ FGLS-2S-GLS	0.73
⑤ FGLS-2S-GLS	0.88
⑥ FGLS-2S-GLS	0.88
⑦ FGLS-2S-GLS	0.88
⑧ FGLS-2S-GLS	0.88
⑨ FGLS-2S-GLS	0.88
⑩ FGLS-2S-GLS	0.88
⑪ FGLS-2S-GLS	0.88
⑫ FGLS-2S-GLS	0.88
⑬ FGLS-2S-GLS	0.88
⑭ FGLS-2S-GLS	0.88
⑮ FGLS-2S-GLS	0.88
⑯ FGLS-2S-GLS	0.88
⑰ FGLS-2S-GLS	0.88
⑱ FGLS-2S-GLS	0.88
⑲ FGLS-2S-GLS	0.88
⑳ FGLS-2S-GLS	0.88
㉑ FGLS-2S-GLS	0.88
㉒ FGLS-2S-GLS	0.88
㉓ FGLS-2S-GLS	0.88
㉔ FGLS-2S-GLS	0.88
㉕ FGLS-2S-GLS	0.88
㉖ FGLS-2S-GLS	0.88
㉗ FGLS-2S-GLS	0.88
㉘ FGLS-2S-GLS	0.88
㉙ FGLS-2S-GLS	0.88
㉚ FGLS-2S-GLS	0.88
㉛ FGLS-2S-GLS	0.88
㉜ FGLS-2S-GLS	0.88
㉝ FGLS-2S-GLS	0.88
㉞ FGLS-2S-GLS	0.88
㉟ FGLS-2S-GLS	0.88
㊱ FGLS-2S-GLS	0.88
㊲ FGLS-2S-GLS	0.88
㊳ FGLS-2S-GLS	0.88
㊴ FGLS-2S-GLS	0.88
㊵ FGLS-2S-GLS	0.88
㊶ FGLS-2S-GLS	0.88
㊷ FGLS-2S-GLS	0.88
㊸ FGLS-2S-GLS	0.88
㊹ FGLS-2S-GLS	0.88
㊺ FGLS-2S-GLS	0.88
㊻ FGLS-2S-GLS	0.88
㊼ FGLS-2S-GLS	0.88
㊽ FGLS-2S-GLS	0.88
㊾ FGLS-2S-GLS	0.88
㊿ FGLS-2S-GLS	0.88

ACM00-2449-00

Teamwork

1

10, 10, 10

FIGURE 10.26.6 (Continued)

Each Year 10 class receives a letter from the author.

PROPOSED RESEARCH DESIGN

SO225-14 FUB v14 (F)

—

STUDY ABSTRACT

PRO JENTERESTUD WEA































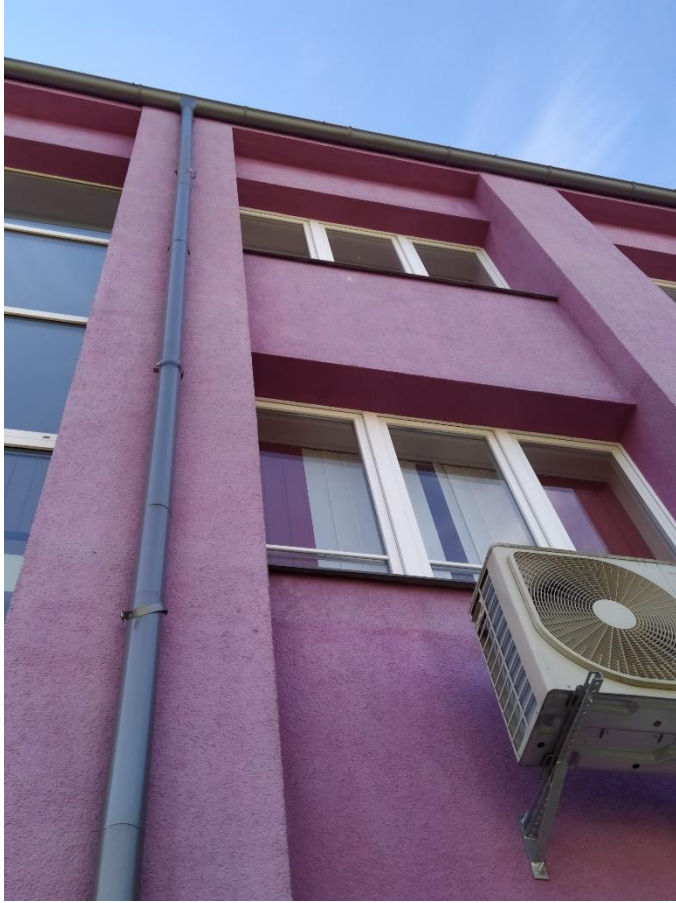





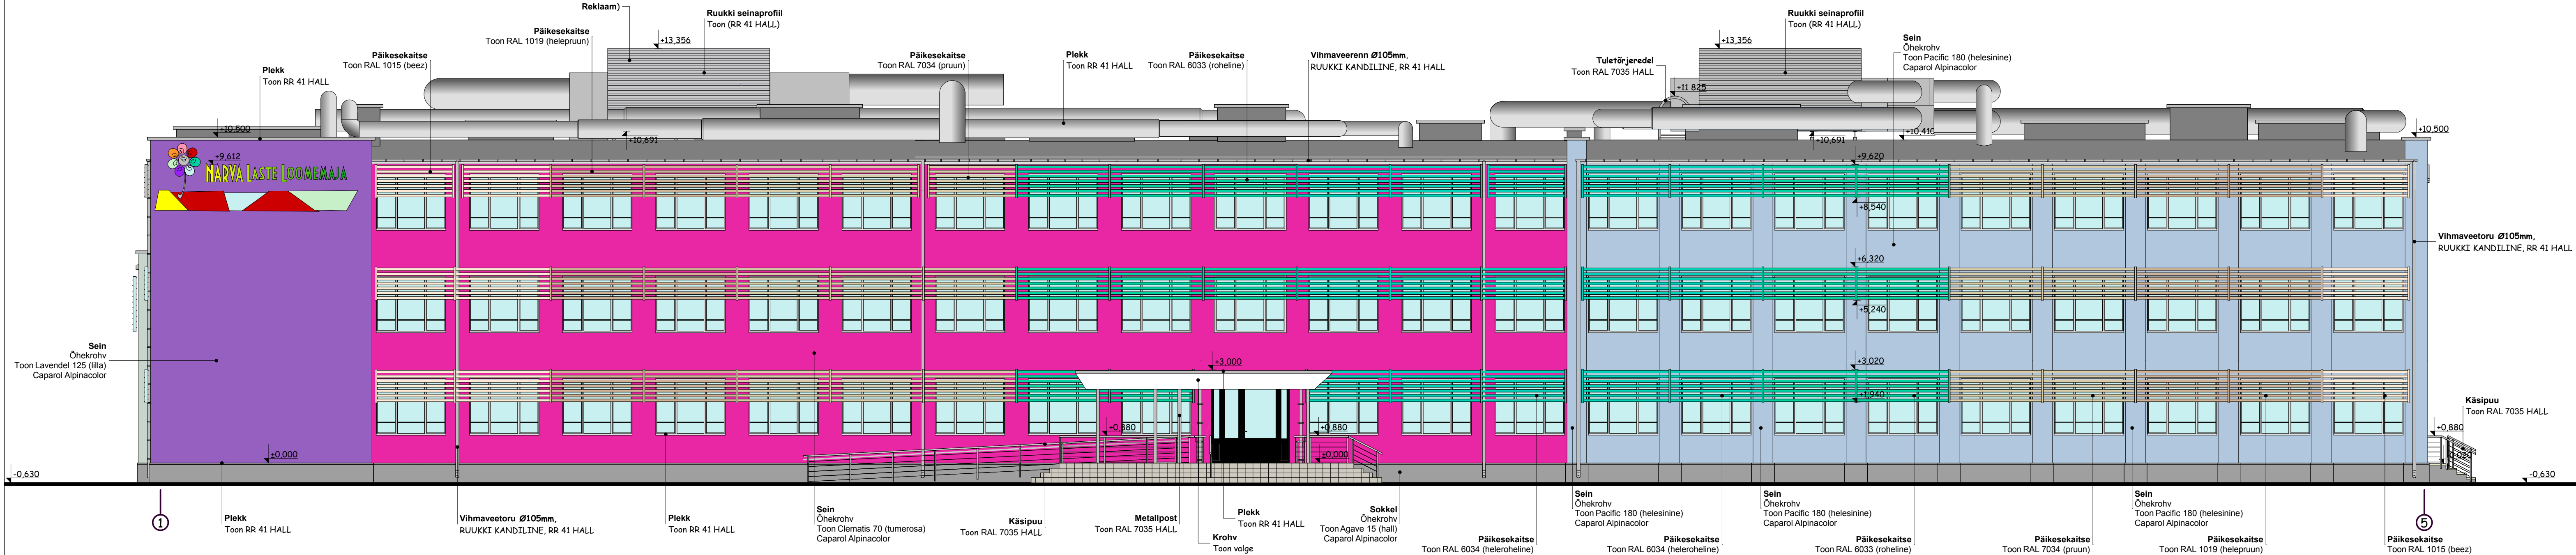


1

Joonisele lisandusid ventilatsiooni torud katuse tasapinnas

JOONIS	VAADE 1-5			LEPING	10409 FTA		JOONISE NR	RETTER EP 10102500-0001
OBJEKT	Narva Laste Loomemaja rekonstrueerimine Partisani 2, Narva linn.			JUHATAJA	V.FALKENBERG		16.11.2009	
TELLIJA				ARHITEKT	D.YAROSHINSKIY		16.11.2009	
PP				STADIUM	PROJEKTI OSA	FAILI NIMI	MOOTKAVA	
Narva Linnavalitsuse Linnavara- ja Majandusamet							1:100	ARHITEKTUURIBÜROO FP

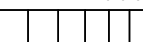

JOOINIS	VAADE H-B	LEPING			JOOINISE NR	
		10409 FTA			A-24M1	
OBJEKT		JUHATAJA	V.FALKENBERG		16.11.2009	
Narva Laste Loomemaja rekonstrueerimine Partisani 2, Narva linn.		ARHITEKT	D.YAROSHINSKIY		16.11.2009	
TELLIJA		STAADIUM	PROJEKTI OSA	FAILI NIMI	MÕÕTKAVA	
Narva Linnavalitsuse Linnavara- ja Majandusamet		PP			1:100	ARHITEKTUURIBÜROO FP



JOOIS	VAAD A-G	LEPING			10409 FTA	JOOIS NR A-22M1	RETTER EP 10102500-0001
OBJEKT	Narva Laste Loomemaja rekonstrueerimine Partisani 2, Narva linn.	JUHATAJA	V.FALKENBERG			16.11.2009	
		ARHITEKT	D.YAROSHINSKIY			16.11.2009	
TELLIJA	Narva Linnavalitsuse Linnavara- ja Majandusamet	STAADIUM	PROJEKTI OSA	FAILI NIMI	MOOTKAVA	1:100	
		PP					ARHITEKTUURIBÜROO FP