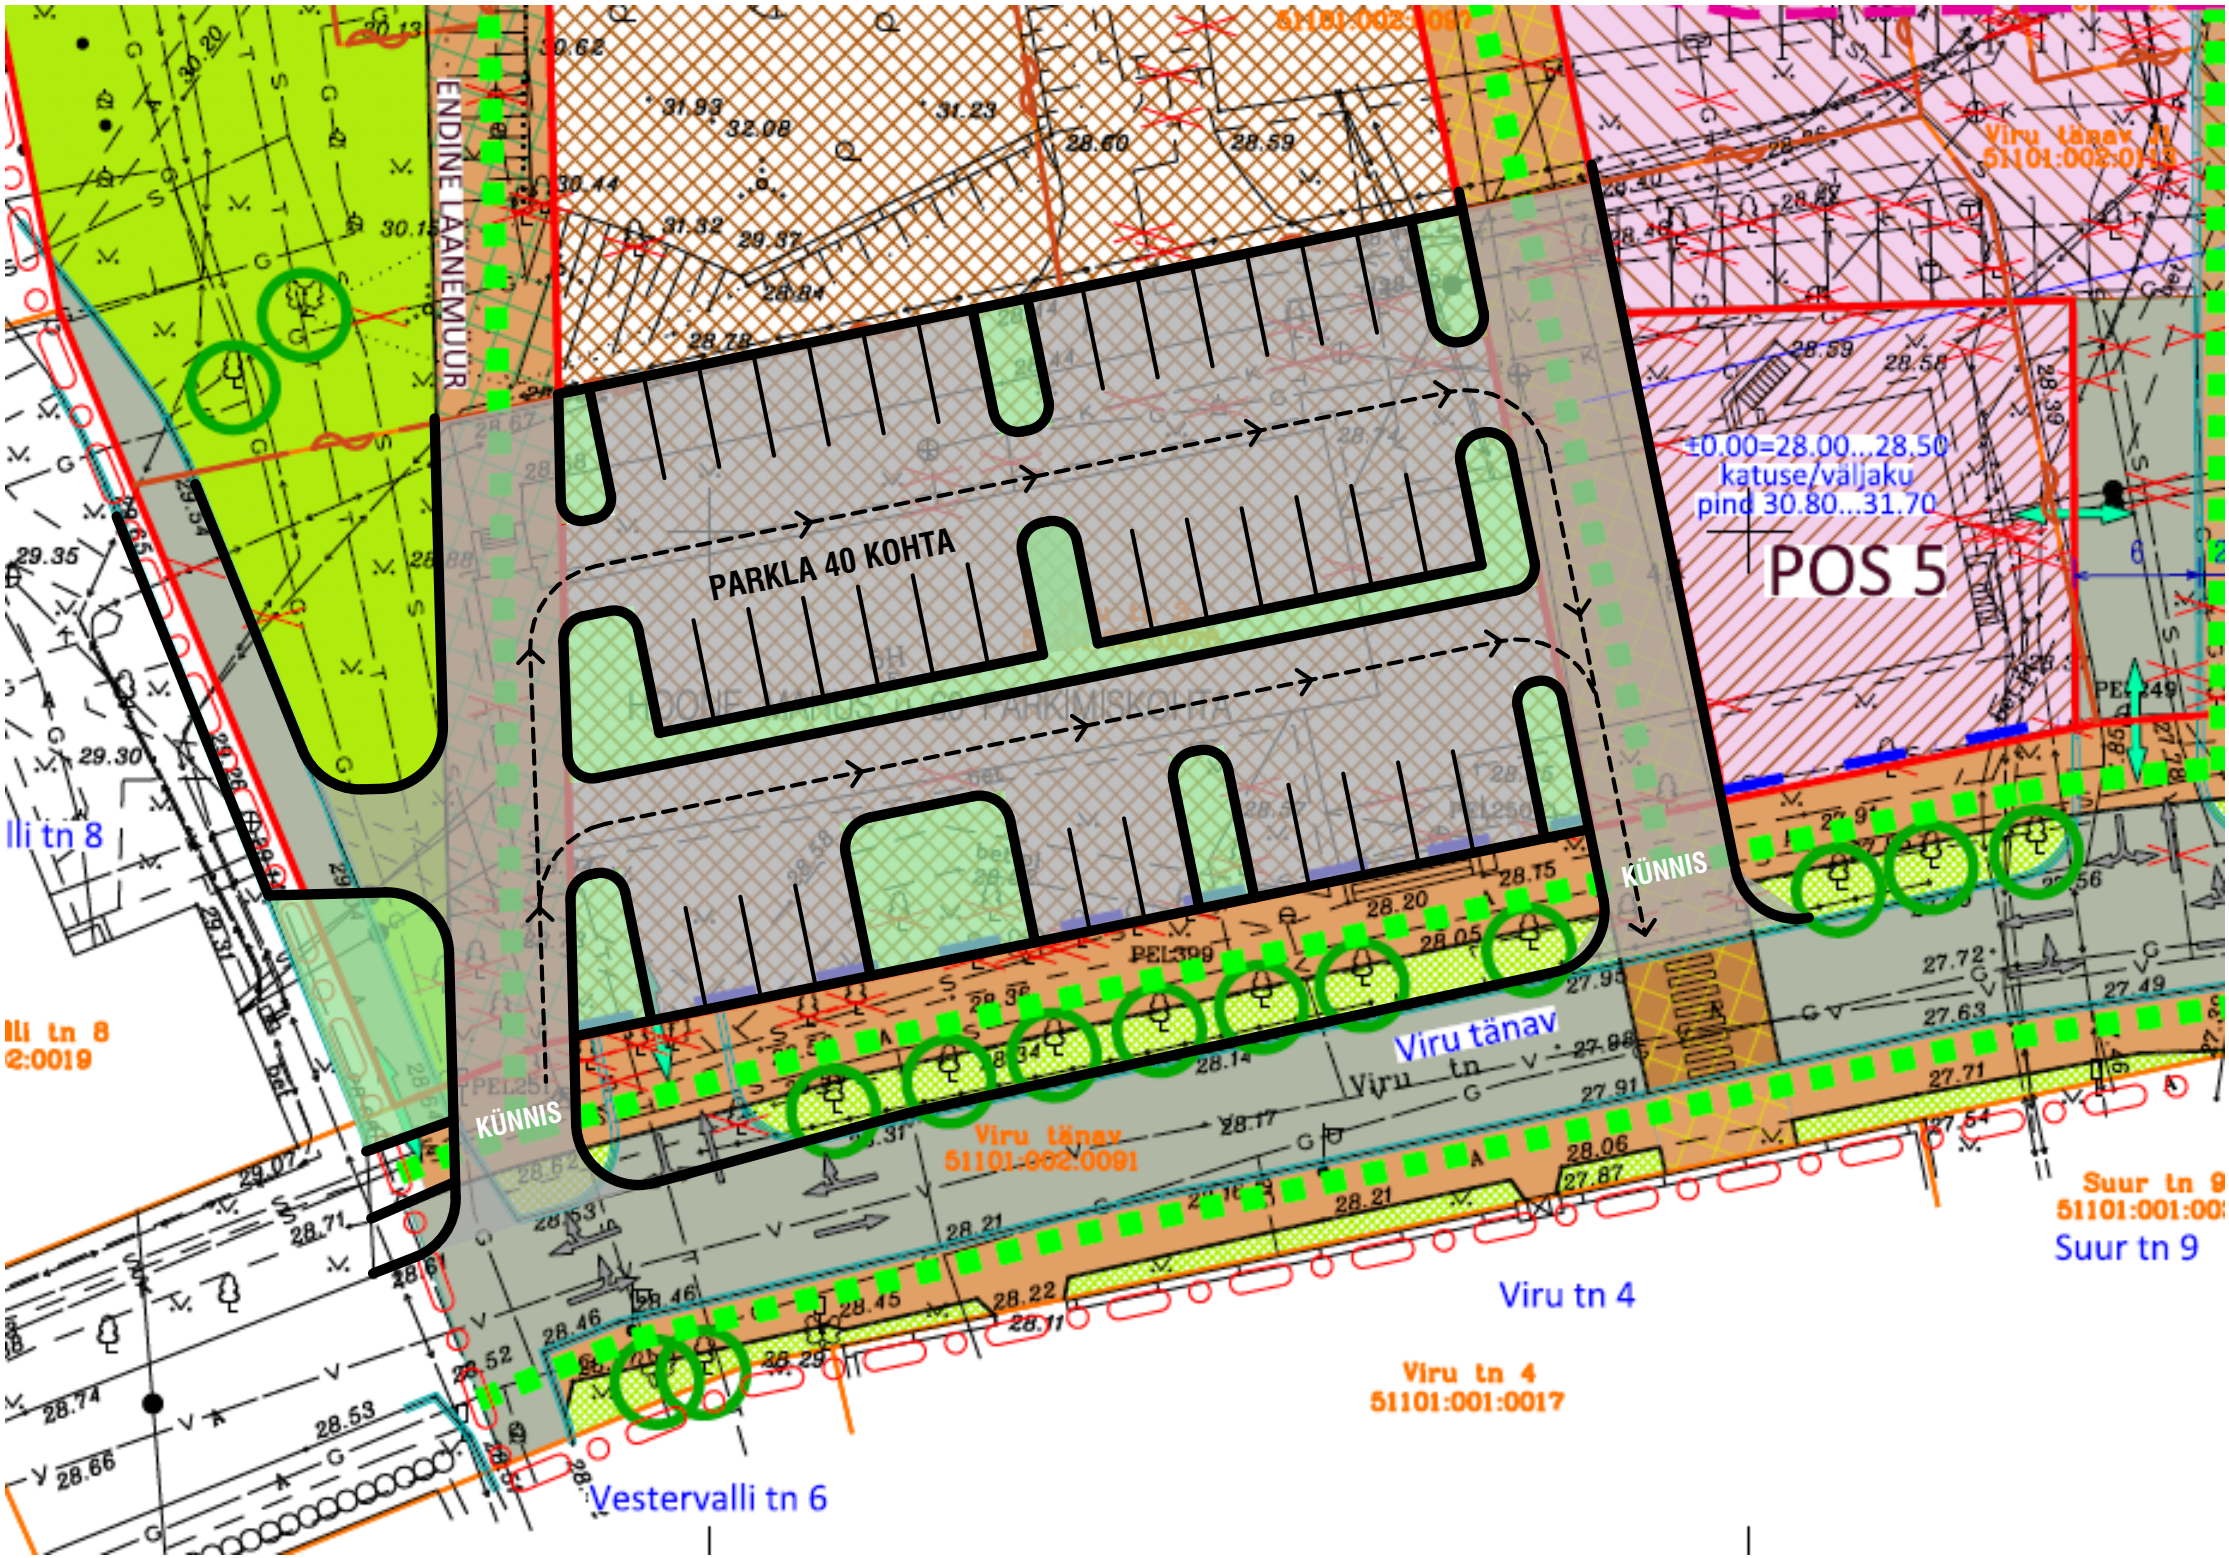
ENDINE LÄÄNEMUUR
PARKLA 40 KOHTA
±0.00=28.00...28.50
katuse/väljaku
pind 30.80...31.70
POS 5
KÜNNIS
KÜNNIS
Viru tänav
Viru tänav
51101:002:0091
Viru tn
Viru tn 4
Viru tn 4
51101:001:0017
Suur tn 9
Vestervalli tn 6
lli tn 8
lli tn 8
2:0019