
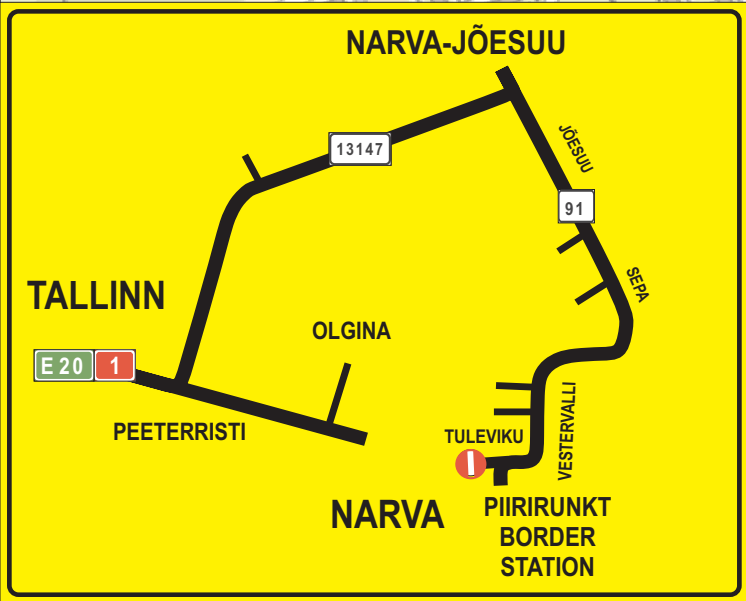


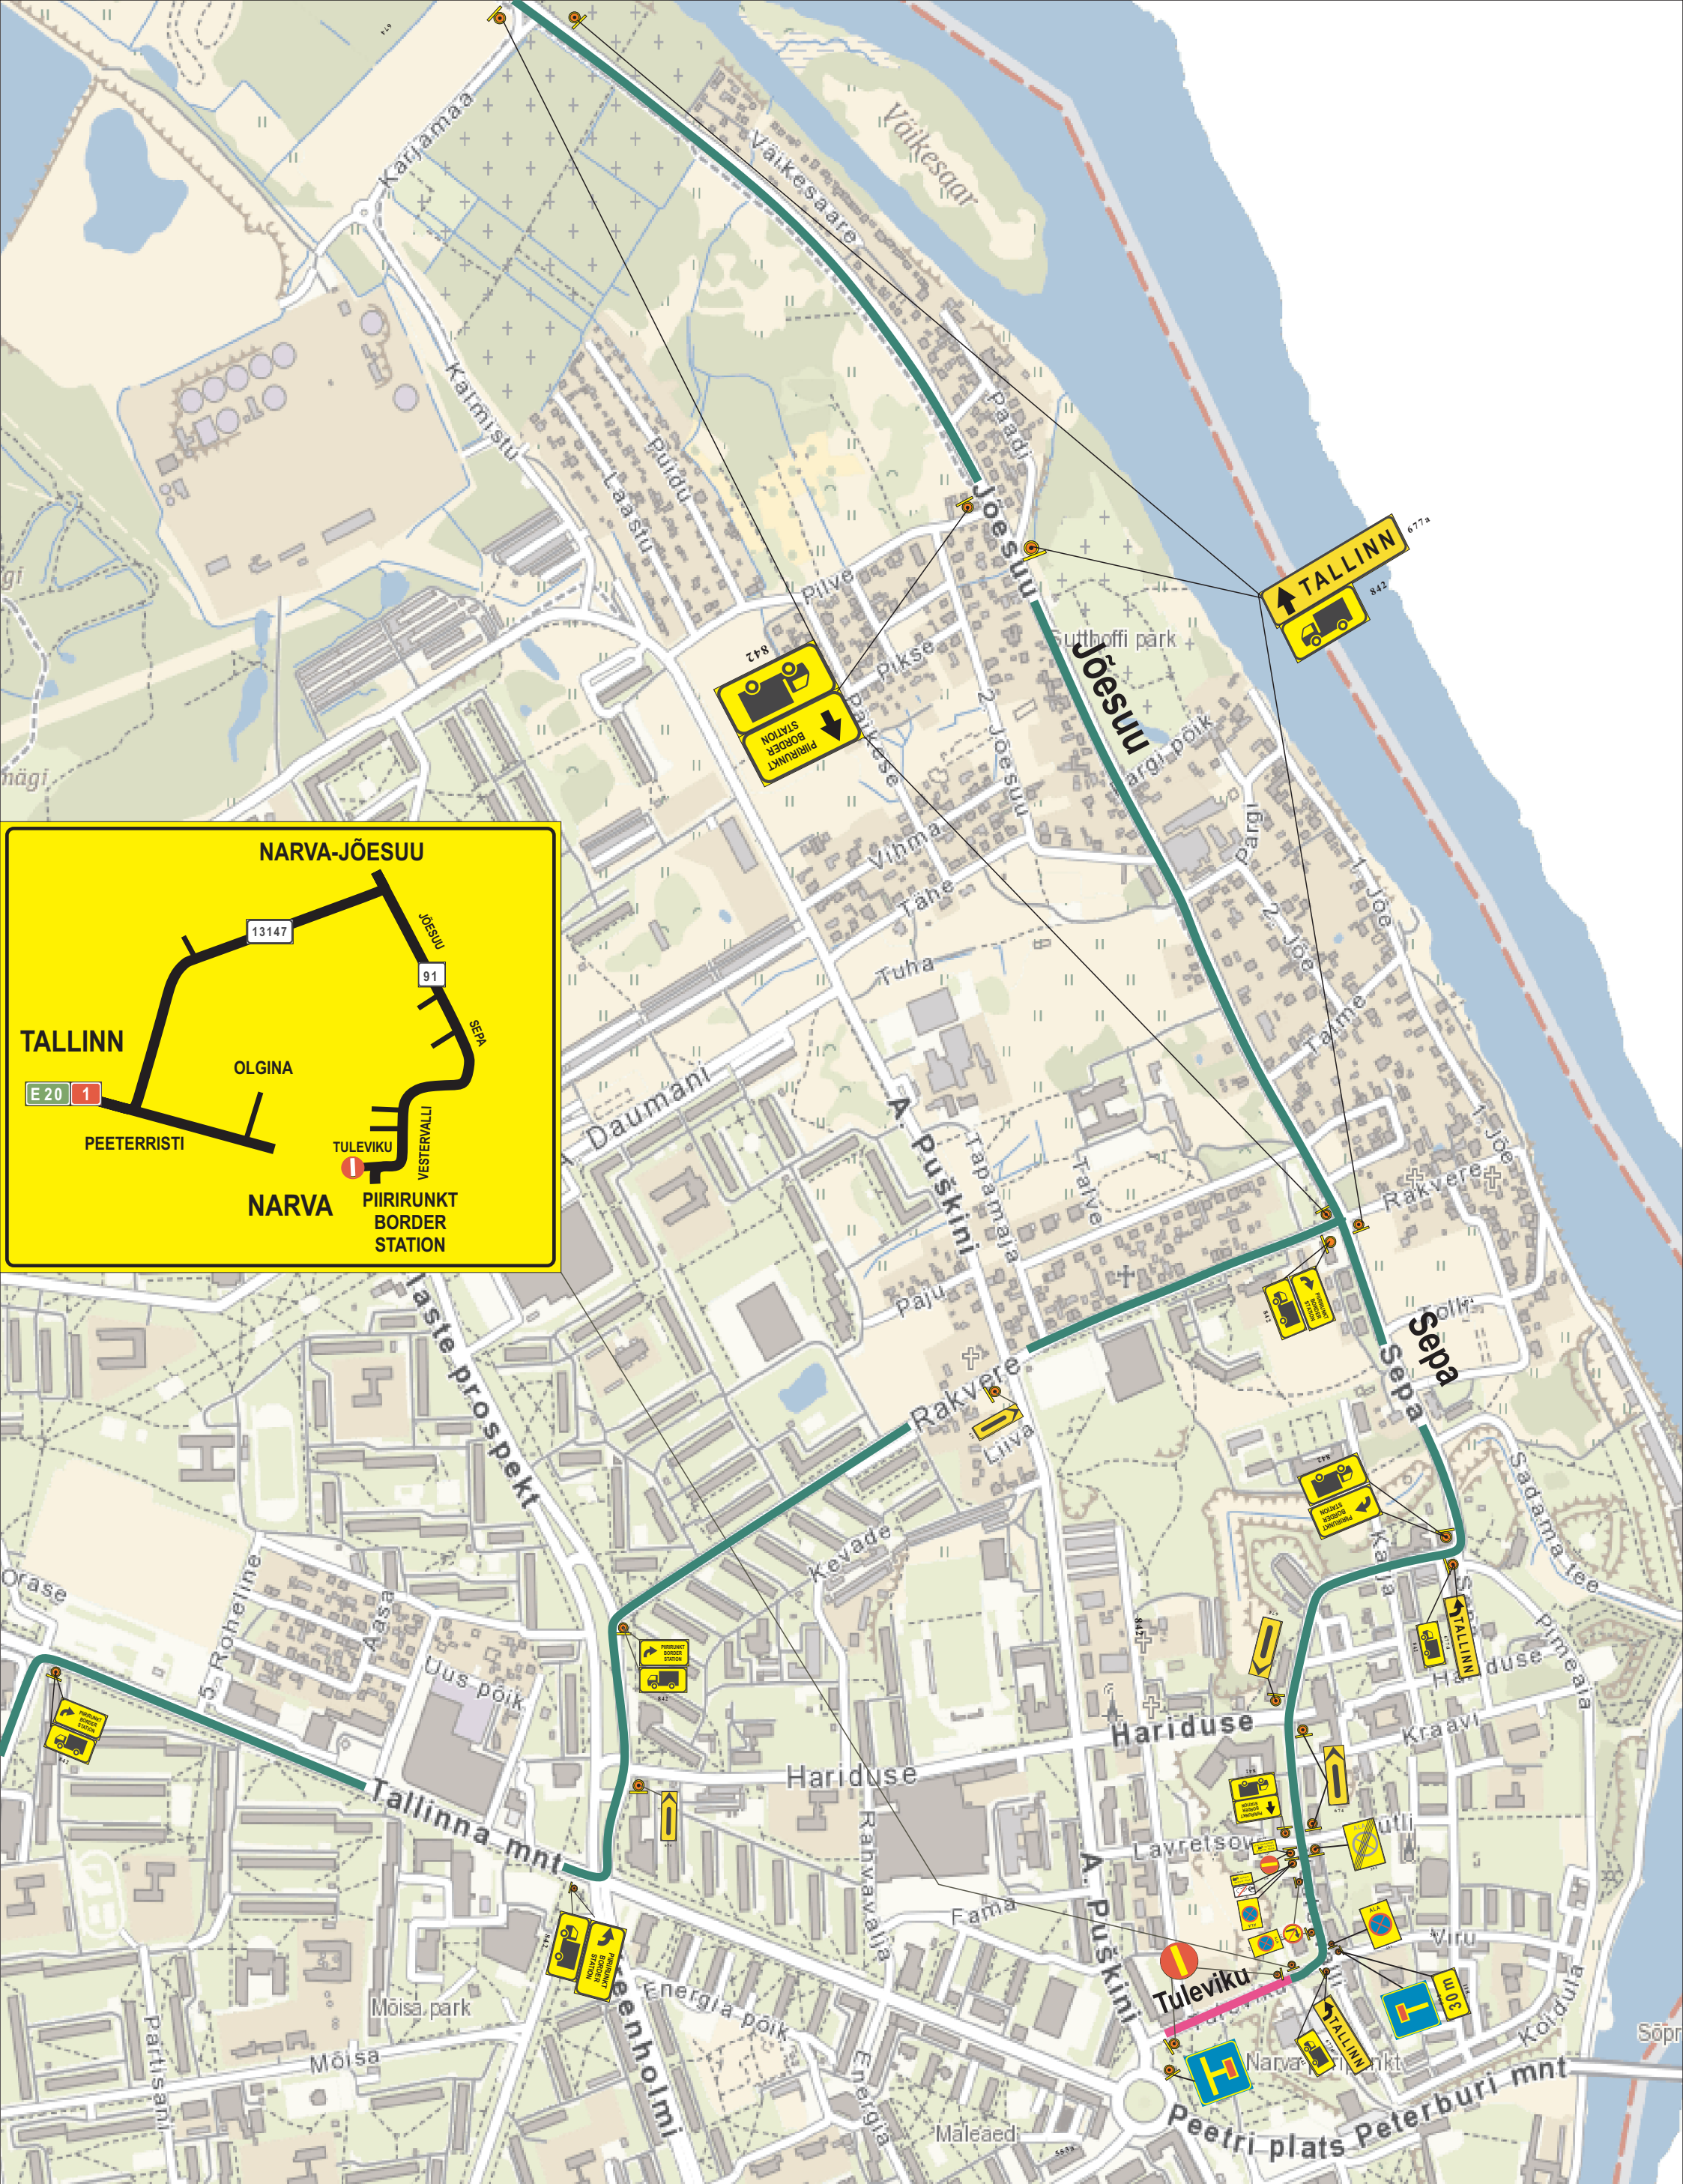

MÄRKUSED JA KOOSKÖLASTUSED:

TINGMÄRGID:

  - projekteeritud liiklusmärk

MÄRKUSED:

 - übersõit (suurveoki pikkus kuni 16,5m)
 - remonditööd



OÜ N&V Kaasiku 28, Jõhvi vald
TEL. +372 5306 9564
E-POST:
liikluskorraldus@nvhooldus.ee

Koostas:
Kontrollis: V. Karjagin
KUUPÄEV:

TELLIJA: Narva Linnavalitsus

OBJEKTI NIMETUS:
TULEVIKU tn
Ajutine Liikluskorraldus I etapp

LEHT: 1 LEHTI: 1