


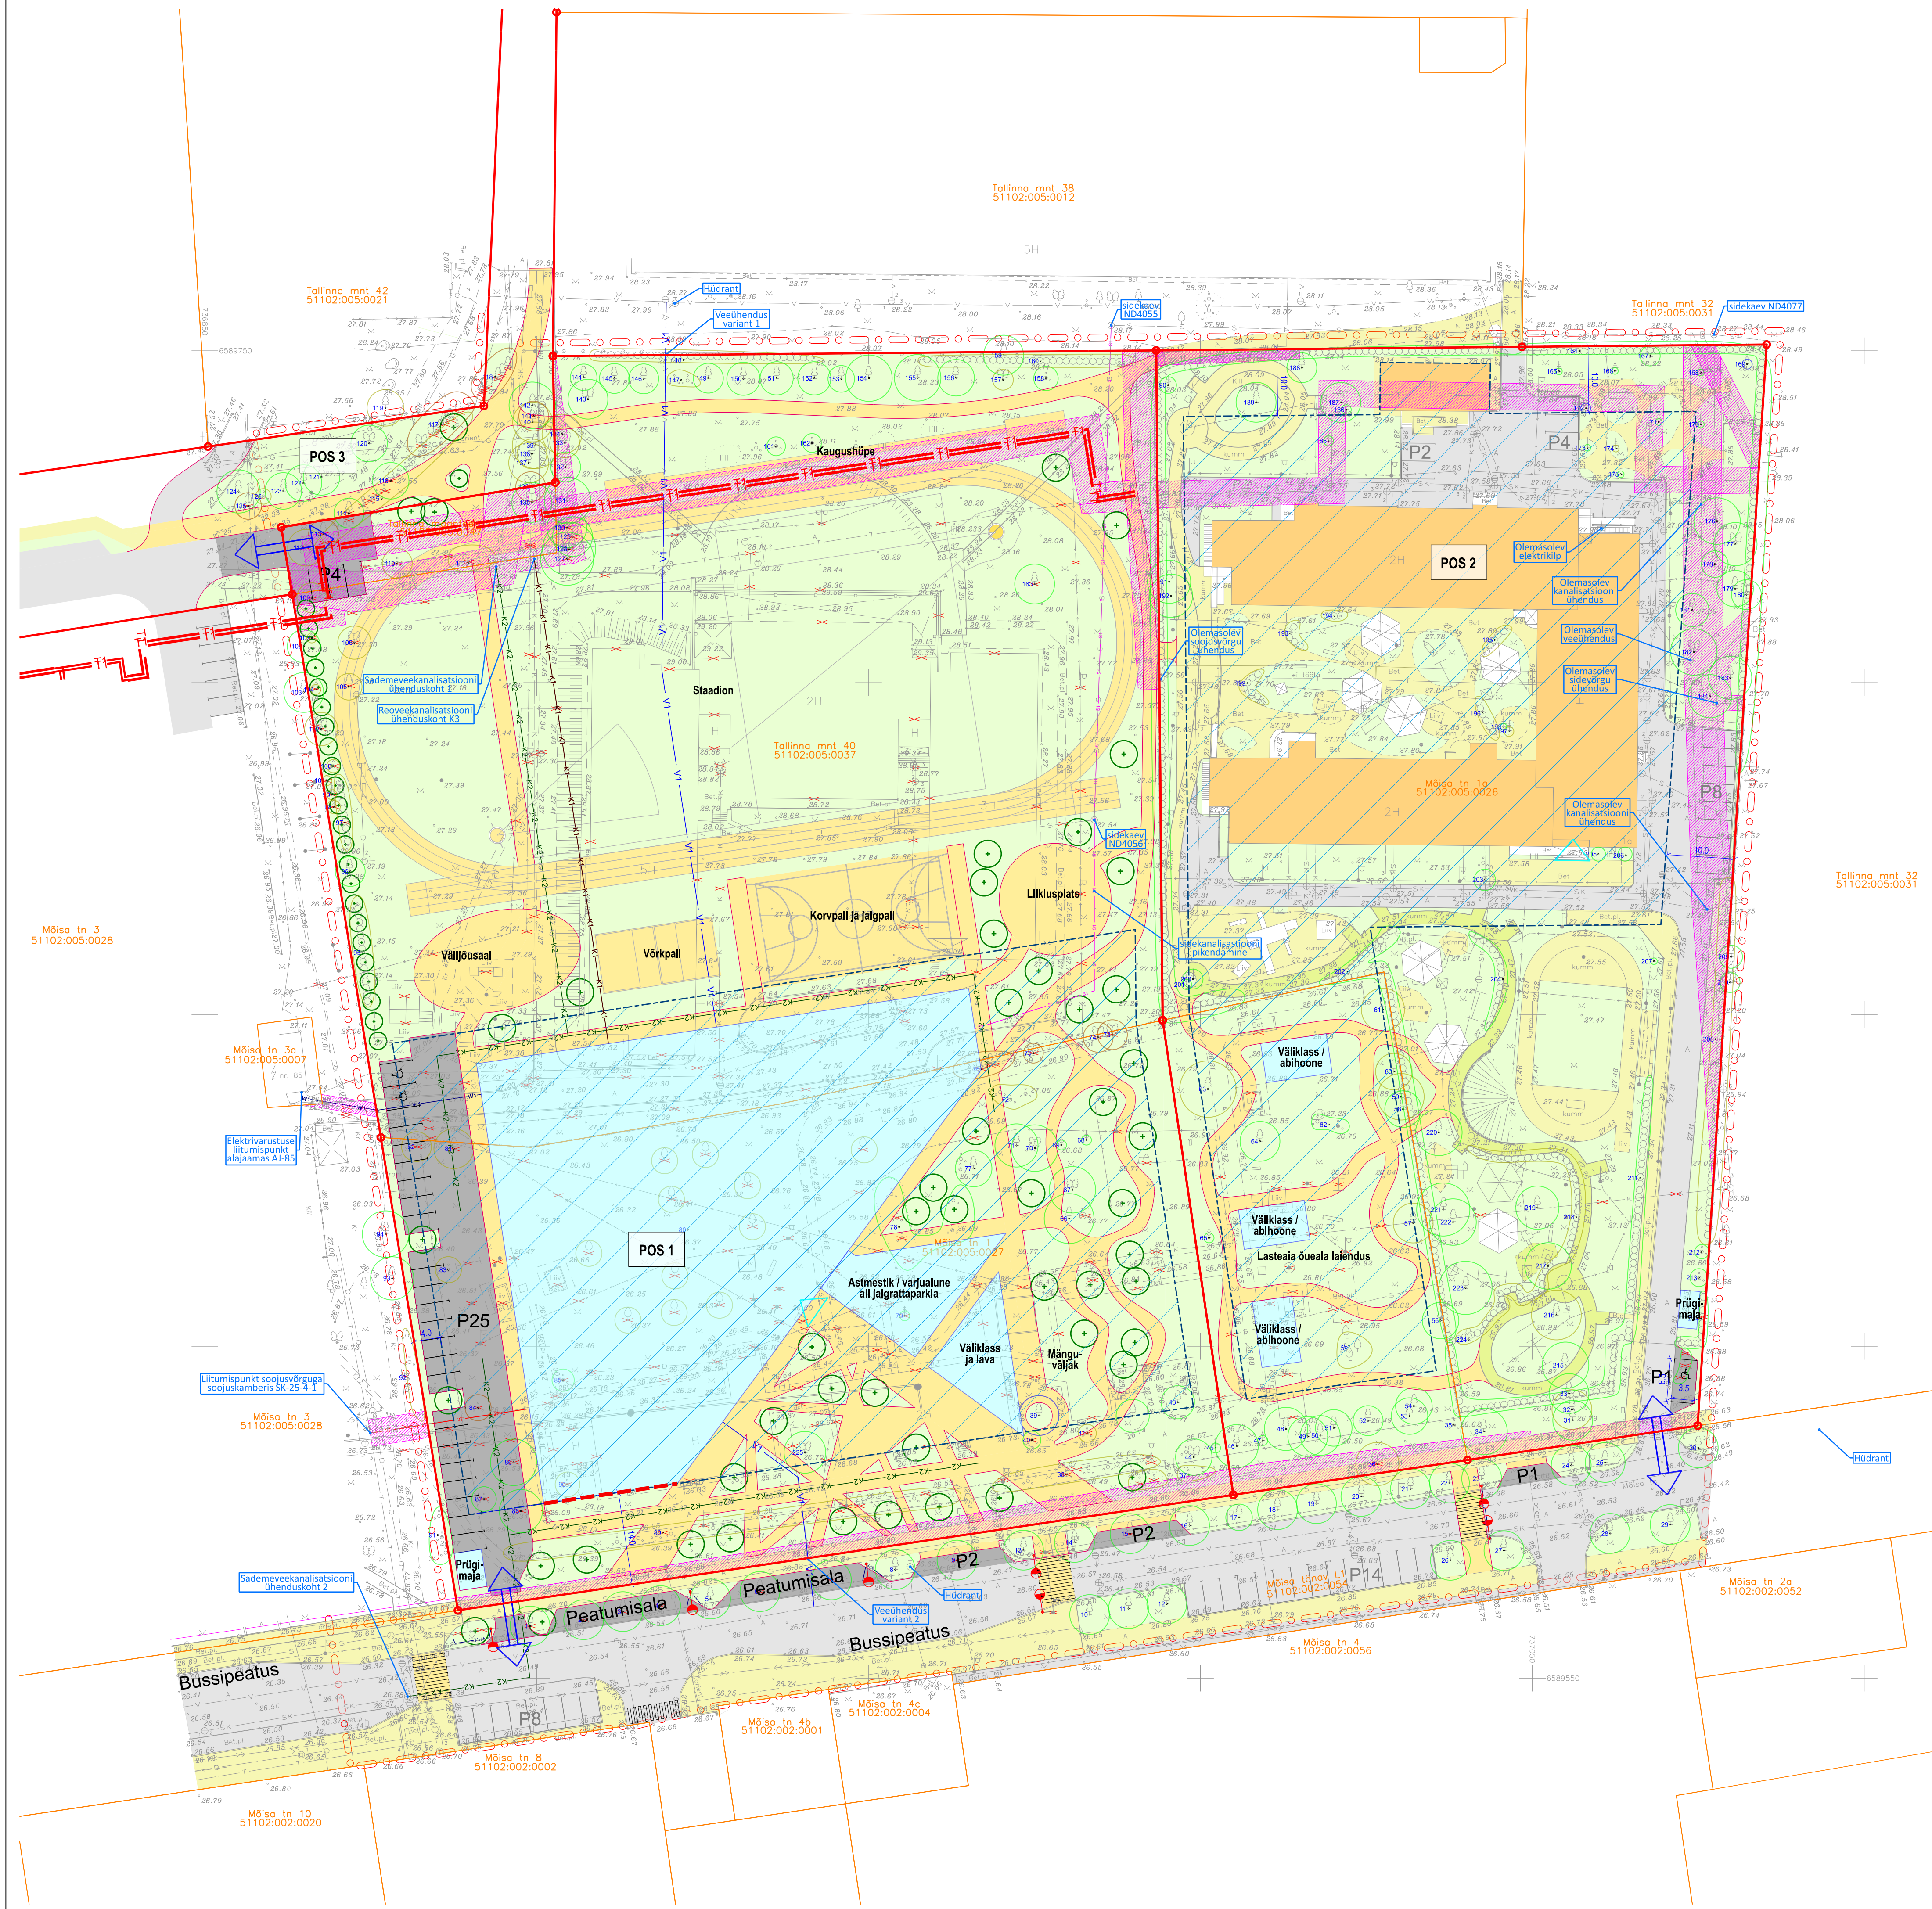

	Planeeringuala piir
	Olemasolev katastripiir
	Olemasolev säilitatav hoone
	Planeeritud krundipiir
	Planeeritud hoonestusala
	Kohustuslik ehitusjoon
	Illustreeriv hoone asukoht
	Planeeritud haljasala
	Olemasolev jalakäijate ala
	Planeeritud jalakäijate ala
	Olemasolev sõidutee ja parklate ala
	Planeeritud sõidutee ja parklate ala
	Planeeritud juurdepääs krundile
	Planeeritud hoone peasissepääsu asukoht
	Planeeritud elektrikaabel
	Planeeritud tänavavalgustuse elektrikaabel ja valgusti
	Planeeritud sidekanalisatsioon
	Planeeritud soojustoru
	Varem projekteeritud soojustoru
	Planeeritud veetoru
	Planeeritud kanalisatsioonitoru
	Planeeritud sademeveetoru
	Servituudi seadmise ala

I väärtusklass

II väärtusklass

III väärtusklass

IV väärtusklass

V väärtusklass

Puu/põõsa number

Pos number	Pindala (m ²)	Krundi kasutamise sihtotstarve	Hoonete suurim lubatud suhteline kõrgus ja absoluutkõrgus	Hoonete suurim lubatud suhteline sügavus ja absoluutsügavus	Hoonete suurim maapealne ehitisealune pind (m ²)	Hoonete suurim arv krundil
Pos 1	21 539	ÜH	18 m, abs 45.00 m	-5 m, abs 21.00 m	5000	5
Pos 2	14 081	ÜH	15 m, abs 43.00 m	-5 m, abs 22.50 m	4000	5
Pos 3	4 440	T	-	-	-	-

Märkused:

1. Detailplaneeringu koostamisel on kasutatud Infraekspert OÜ 2024. a detsembris koostatud alusplaani täpsusastmega 1:500 töö nr 1486T. Maa-ala on mõeldistatud süsteemis L-EST*97 ja kõrgused EH2000 süsteemis.

