NARVA VANALINNA LINNAOSA ÜLDPLANEERING

VÄÄRTUSED JA PIIRANGUD
M 1:2000

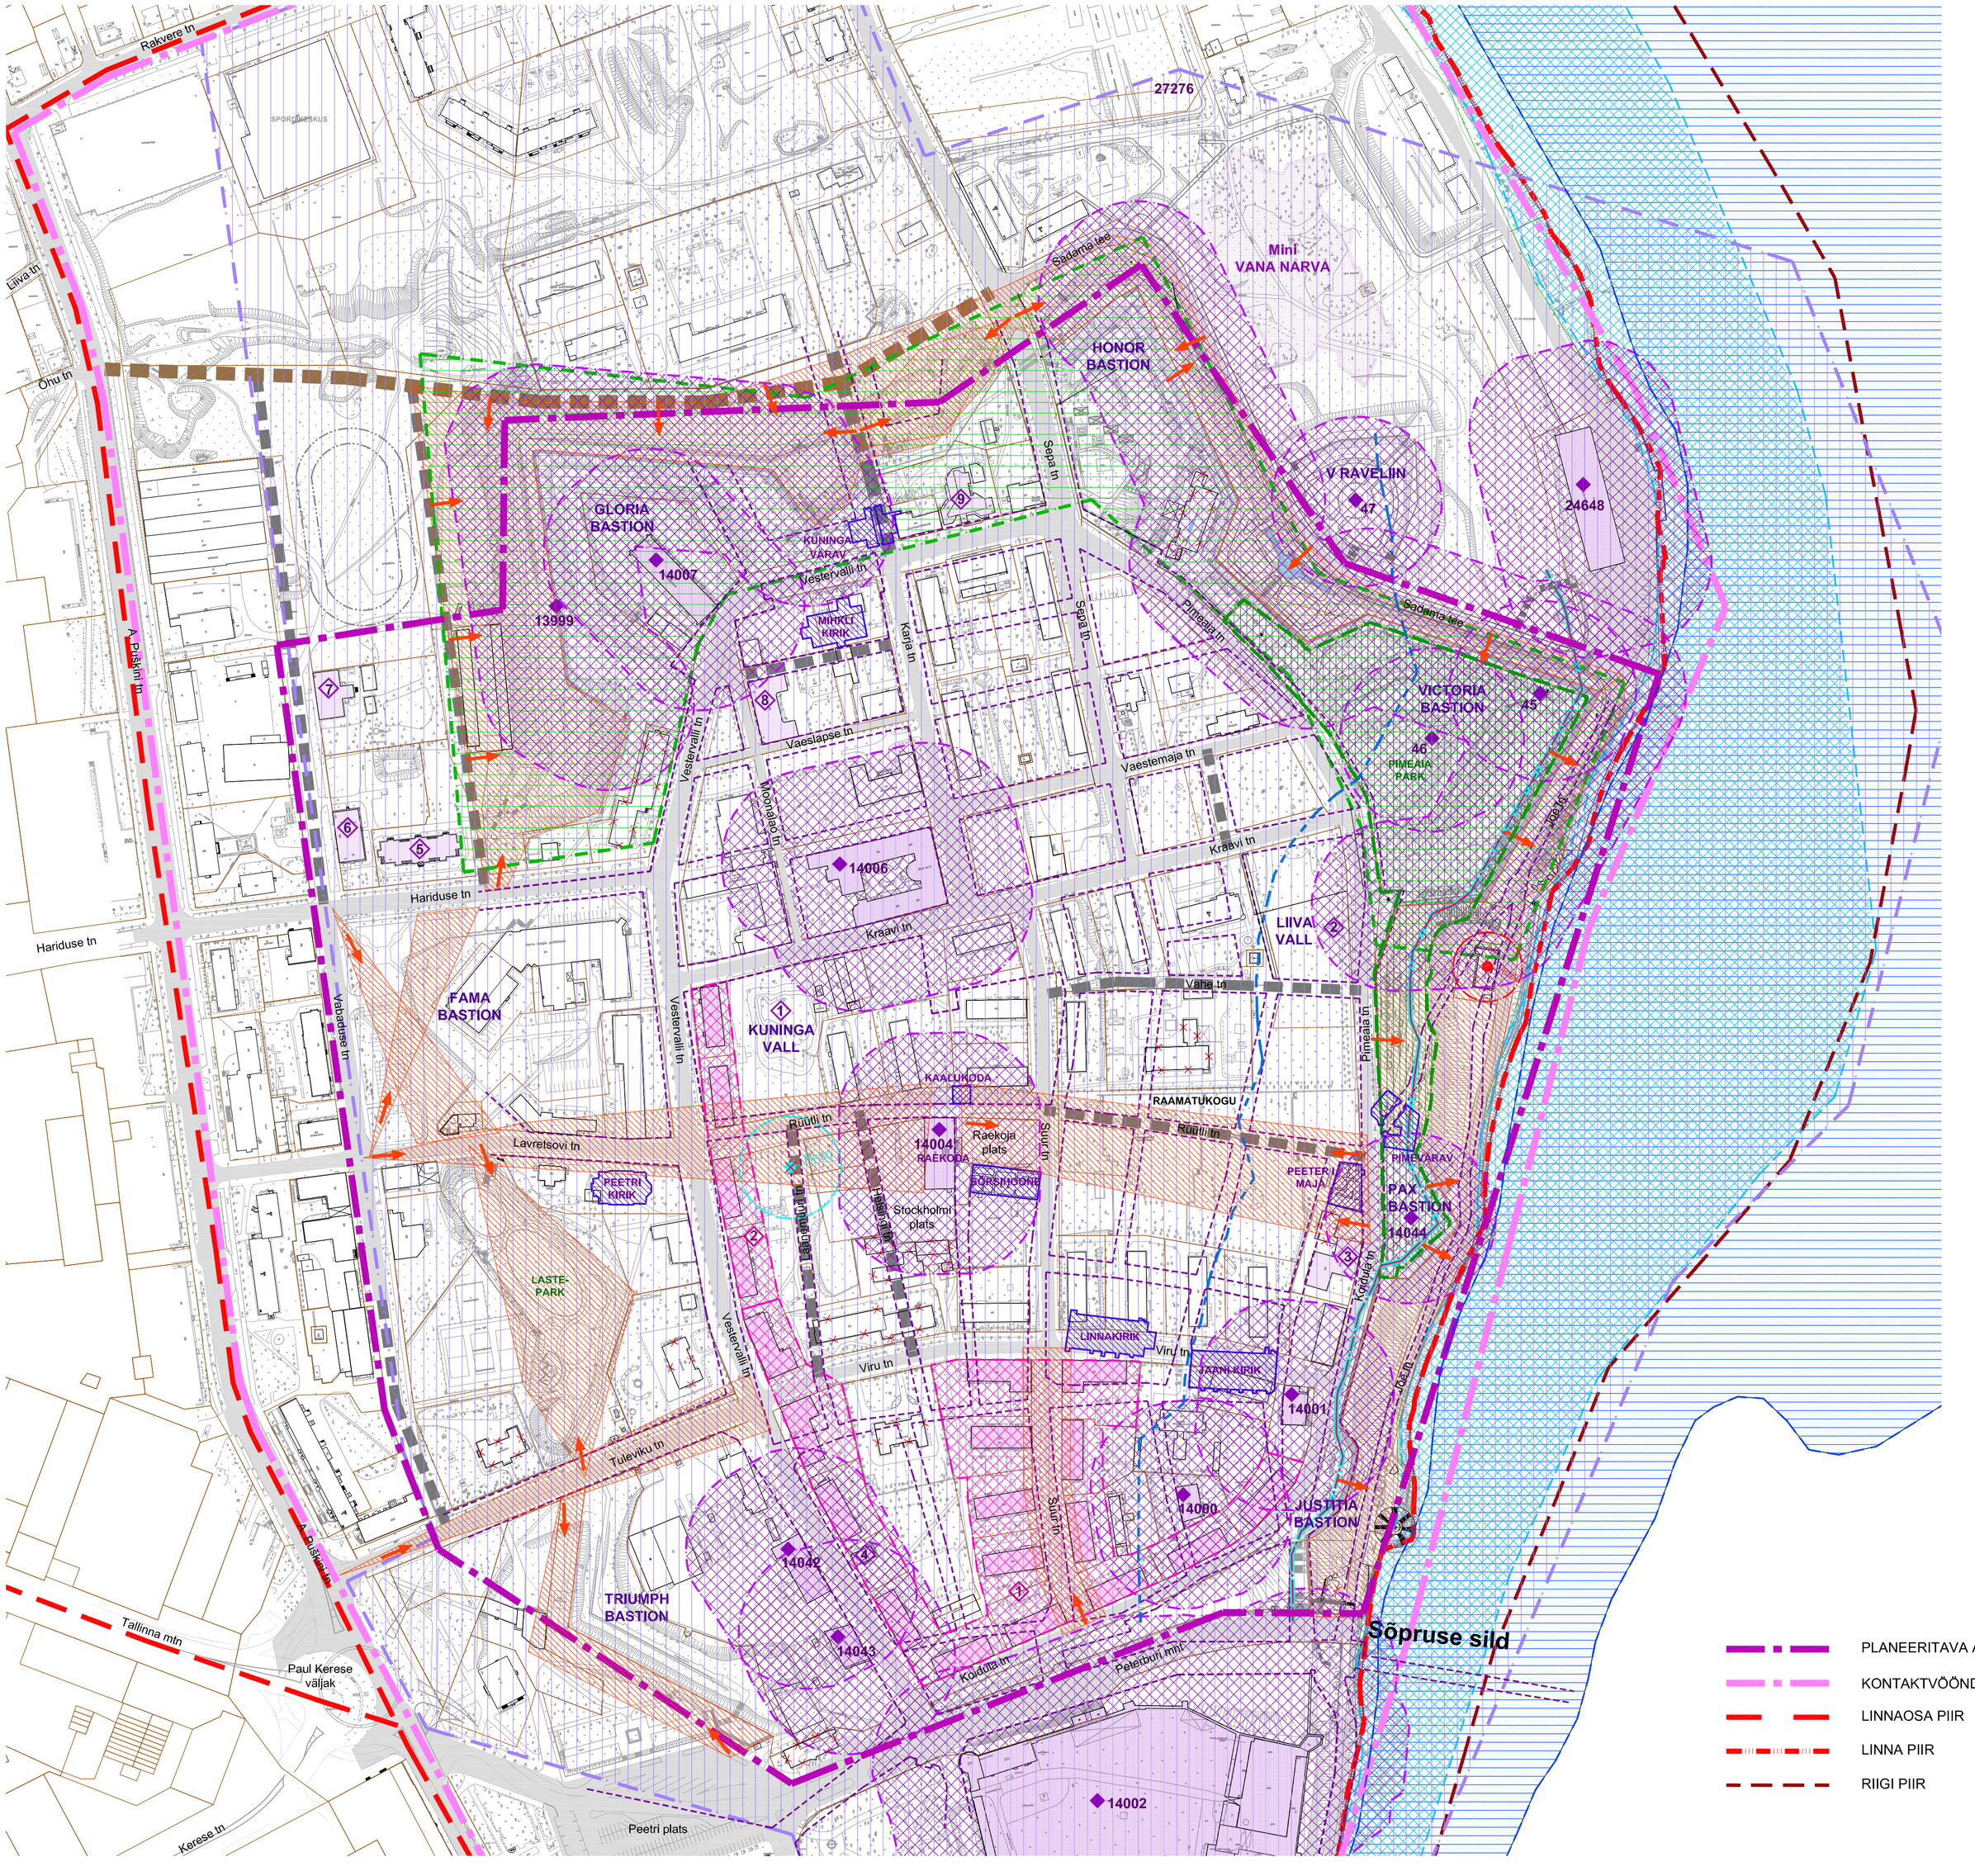

LEPPEMÄRGID

- 27276 — MAA-ALALINE ARHEOLOOGIAMÄLESTIS
- VAATESUUNAGA VAATESEKTORID JA -KORIDORID
- NARVA AJALOOLINE TÄNAVAVÕRGUSTIK (1940 a)
- ① — MILJÖÖVÄÄRTUSEGA HOONESTUSALA
- ◆14004 — ARHITEKTUURIMÄLESTIS REG NR JA KAITSEVÖÖNDIGA
- ◆46 — KINNISMÄLESTIS REG NR JA KAITSEVÖÖNDIGA
- ① — ETTEPANEK KAITSEALLA VÕTMISEKS
- AJALOOLISE HOONE MAHU TAASTAMINE
- EKSPONEERITAVA AJALOOLISE EHITISE ASUKOHT (1940 a)
- NARVA PIMEAIA KAITSEALA
- II KAT KAITSEALUSTE LOOMADE LEIUPAIK
- NARVA JÕE ALAMJOOKSU HOIUALA
- III KAT KAITSEALUSTE LOOMADE ELUPAIK
- KALDA VEEKAITSEVÖÖND
- KALDA EHITUSKEELUVÖÖND
- KALDA PIIRANGUVÖÖND
- LIKVIDEERITAV PUURKAEV SANITAARKAITSETSOONIGA
- OL.OLEV REOVEEPUMPLA KUJAGA

- PLANEERITAVA ALA PIIR
- KONTAKTVÖÖNDI PIIR
- LINNAOSA PIIR
- LINNA PIIR
- RIIGI PIIR

MÄLESTISTE NIMEKIRI

Reg nr	Mälestise nimetus
45	Monument Põhjasõjas 1704.a langenud vene sõjaväelastele
46	Vabadussõjas hukkunute ühishaud
47*	II maailmasõjas hukkunute ühishaud
13999	Narva linnakindlustused, 14. saj - 1863
14000	Elamu Narvas Koidula tn 3a, 17. saj, 1978
14001	Elamu Narvas Koidula tn 6, 17. saj, 1982
14002*	Narva Hermanni linnus, 13. - 17. saj
14004	Narva raekoda, 1665 - 1671
14006	Narva gümnaasiumi hoone, 19. saj
14007	Magasiait Narvas Vestervalli t. 21, 18. saj, 1988
14042	Narva ohvitseride kasiino, 1898
14043	Narva pangahoone, 19. saj
14044	Purskkaev Narvas bastionil "Pax", 20. saj
24648*	Kreenholmi sadamaladude hoonete maht ja fassaadid
27276	Asulakoht

** - kontaktvööndi alas*

MÄRKUSED: 1. Planeeritav ala asub kõrge radooniriskiga alal.

Planeering
Narva vanalinna linnaosa üldplaneering

Joonise nimetus
Väärtused ja piirangud

Projekteerija	Ramboll Eesti AS Laki 34 12915 TALLINN ESTONIA Tel. +372 664 5808 Fax. +372 664 5818 info@ramboll.ee	Ramboll Finland Oy Pääpaikkamäentie 5 (PL 3) 02240 ESPOO SOOME Tel. +358 20 755 611 Fax. +358 20 755 6201 info@ramboll.fi	Tellija Narva Linnavalitsuse Arhitektuuri- ja Linnaplaneerimise Amet Peetri plats 5, 20308 NARVA EESTI Tel. +372 3599 050 info@narvaplan.ee

Projektijuht	Mildred Liinat		Staadium	Mõõtkava	Projekti nr
Osak. juhataja	Hans Teiv		ÜP	1:2 000	PLAN-2007-61
Vanemarhitekt	Mildred Liinat		Kuupäev		Joonise nr
Planeerija	Esti Meier		20.04.2011		3