NARVA VANALINNA LINNAOSA ÜLDPLANEERING

TÄNAVAVÕRK JA LIIKLUSKORRALDUS
M 1:2000

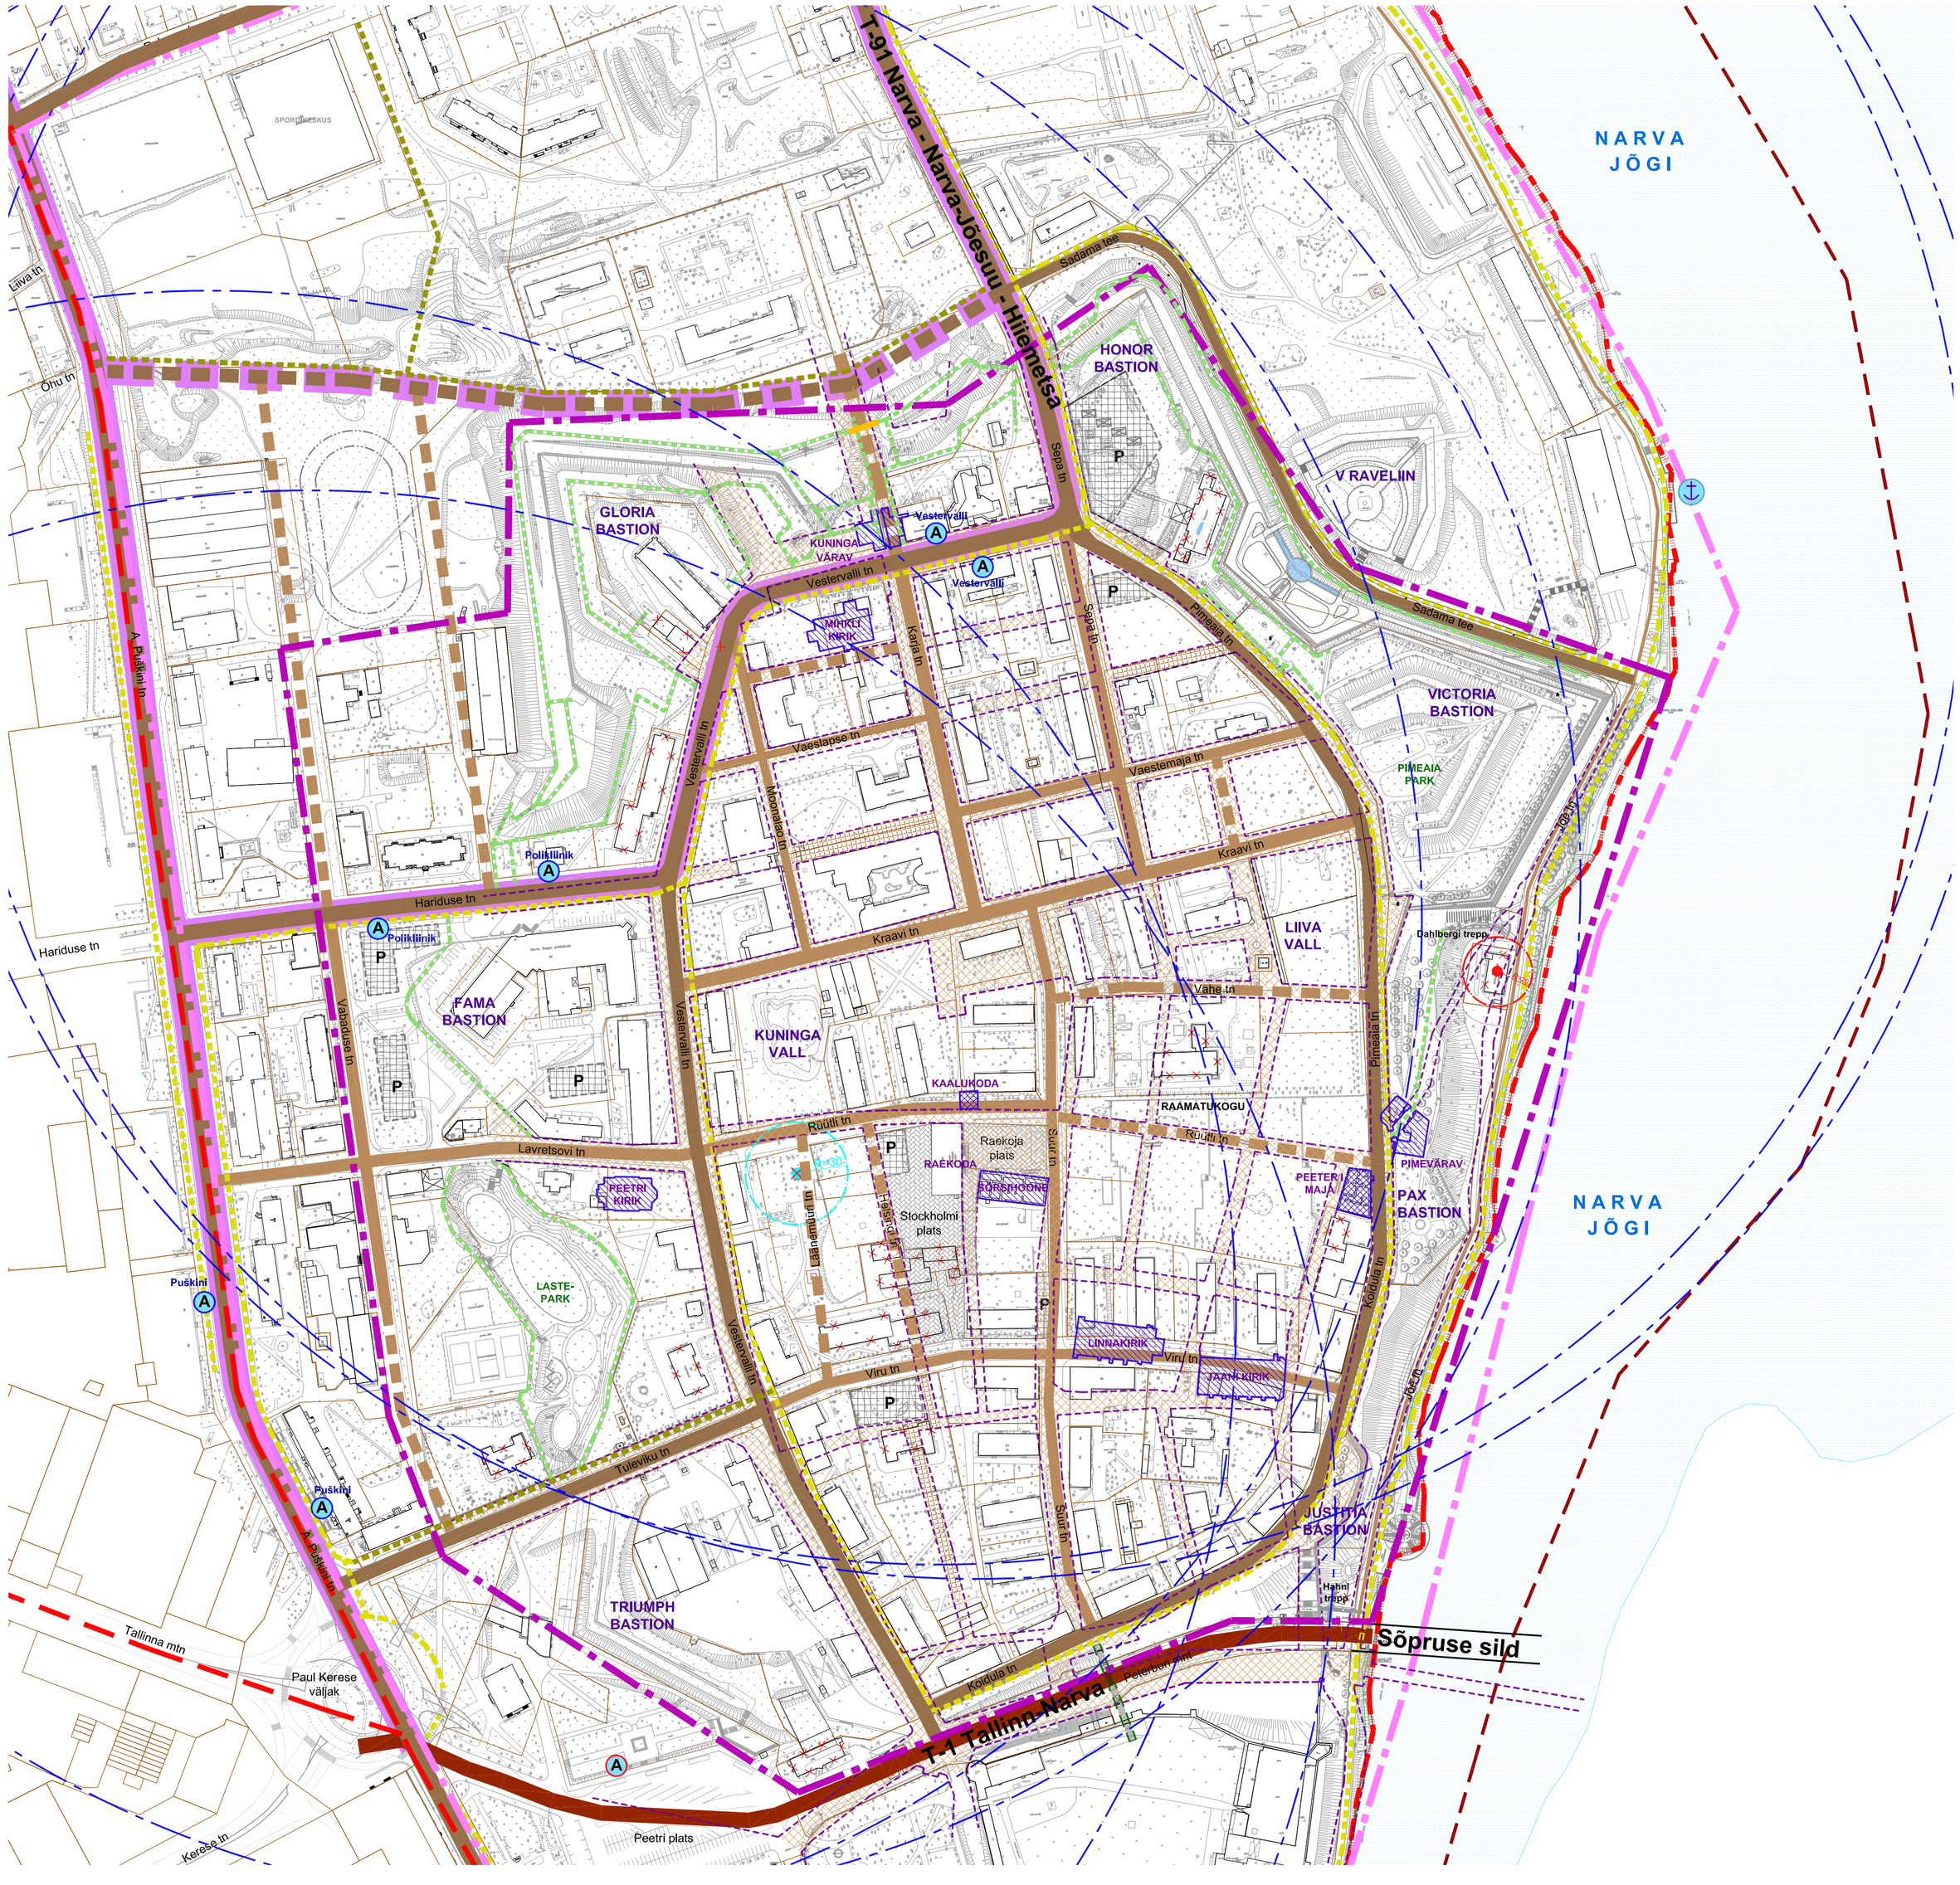

LEPPEMÄRGID

- AVALIKU KASUTUSEGA PÕHITÄNAV
- AVALIKU KASUTUSEGA JAOTUSTÄNAV (OL.OLEV/PERSPEKT)
- AVALIKU KASUTUSEGA TÄNAV (OL.OLEV/PERSPEKT)
- ÜHISTRANSPORDIGA TÄNAV (OL.OLEV/PERSPEKT)
- NARVA AJALOOLINE TÄNAVAVÕRGUSTIK (1940 a)
- MARKEERITAV AJALOOLINE TÄNAV KVARTALISISESE TÄNAVANA
- MARKEERITAV AJALOOLINE TÄNAV
- LINNAVÄLJAK
- P — AVALIK PARKLA
- JALGTEE JA JALGRATTATEE (OL.OLEV/PERSPEKT)
- JALGTEE (PERSPEKT)
- TUNNEL JALGTEELE (PERSPEKT)
- VÕIMALIK PERSPEKTIIVNE JALAKÄIJATE SILD
- AJALOOLISE HOONE MAHU TAASTAMINE
- EKSPONEERITAV AJALOOLISE HOONE ASUKOHT (1940 a)
- LIKVIDEERITAV HOONE
- A — BUSSIPEATUS
- A — BUSSIPEATUSE VÕIMALIK ASUKOHT
- BUSSIPEATUSE TEENINDUSRAADIUS (R=600 m)
- JÕESADAM
- PLANEERITAVA ALA PIIR
- KONTAKTVÖÖNDI PIIR
- LINNAOSA PIIR
- LINNA PIIR
- RIIGI PIIR
- LIKVIDEERITAV PUURKAEV SANITAARKAITSETSOONIGA
- OL.OLEV REOVEEPUMPLA KUJAGA

Planeering

Narva vanalinna linnaosa üldplaneering

Joonise nimetus

Tänavavõrk ja liikluskorraldus

Projekteerija	Ramboll Eesti AS Laki 34 12915 TALLINN ESTONIA Tel. +372 664 5808 Fax. +372 664 5818 info@ramboll.ee	Ramboll Finland Oy Pääpaninmäentie 5 (PL 3) 02240 ESPOO SOOME Tel. +358 20 755 611 Fax. +358 20 755 6201 info@ramboll.fi	Tellija	Narva Linnavalitsuse Arhitektuuri- ja Linnaplaneerimise Amet Peetri plats 5, 20308 NARVA EESTI Tel. +372 3599 050 info@narvaplan.ee

Projektijuht	Mildred Liinat		Staadium	Mõõtkava	Projekti nr
Osak. juhataja	Hans Telv		ÜP	1:2 000	PLAN-2007-61
Vanemarhitekt	Mildred Liinat		Kuupäev		Joonise nr
Planeerija	Estl Meler		25.05.2011		4