




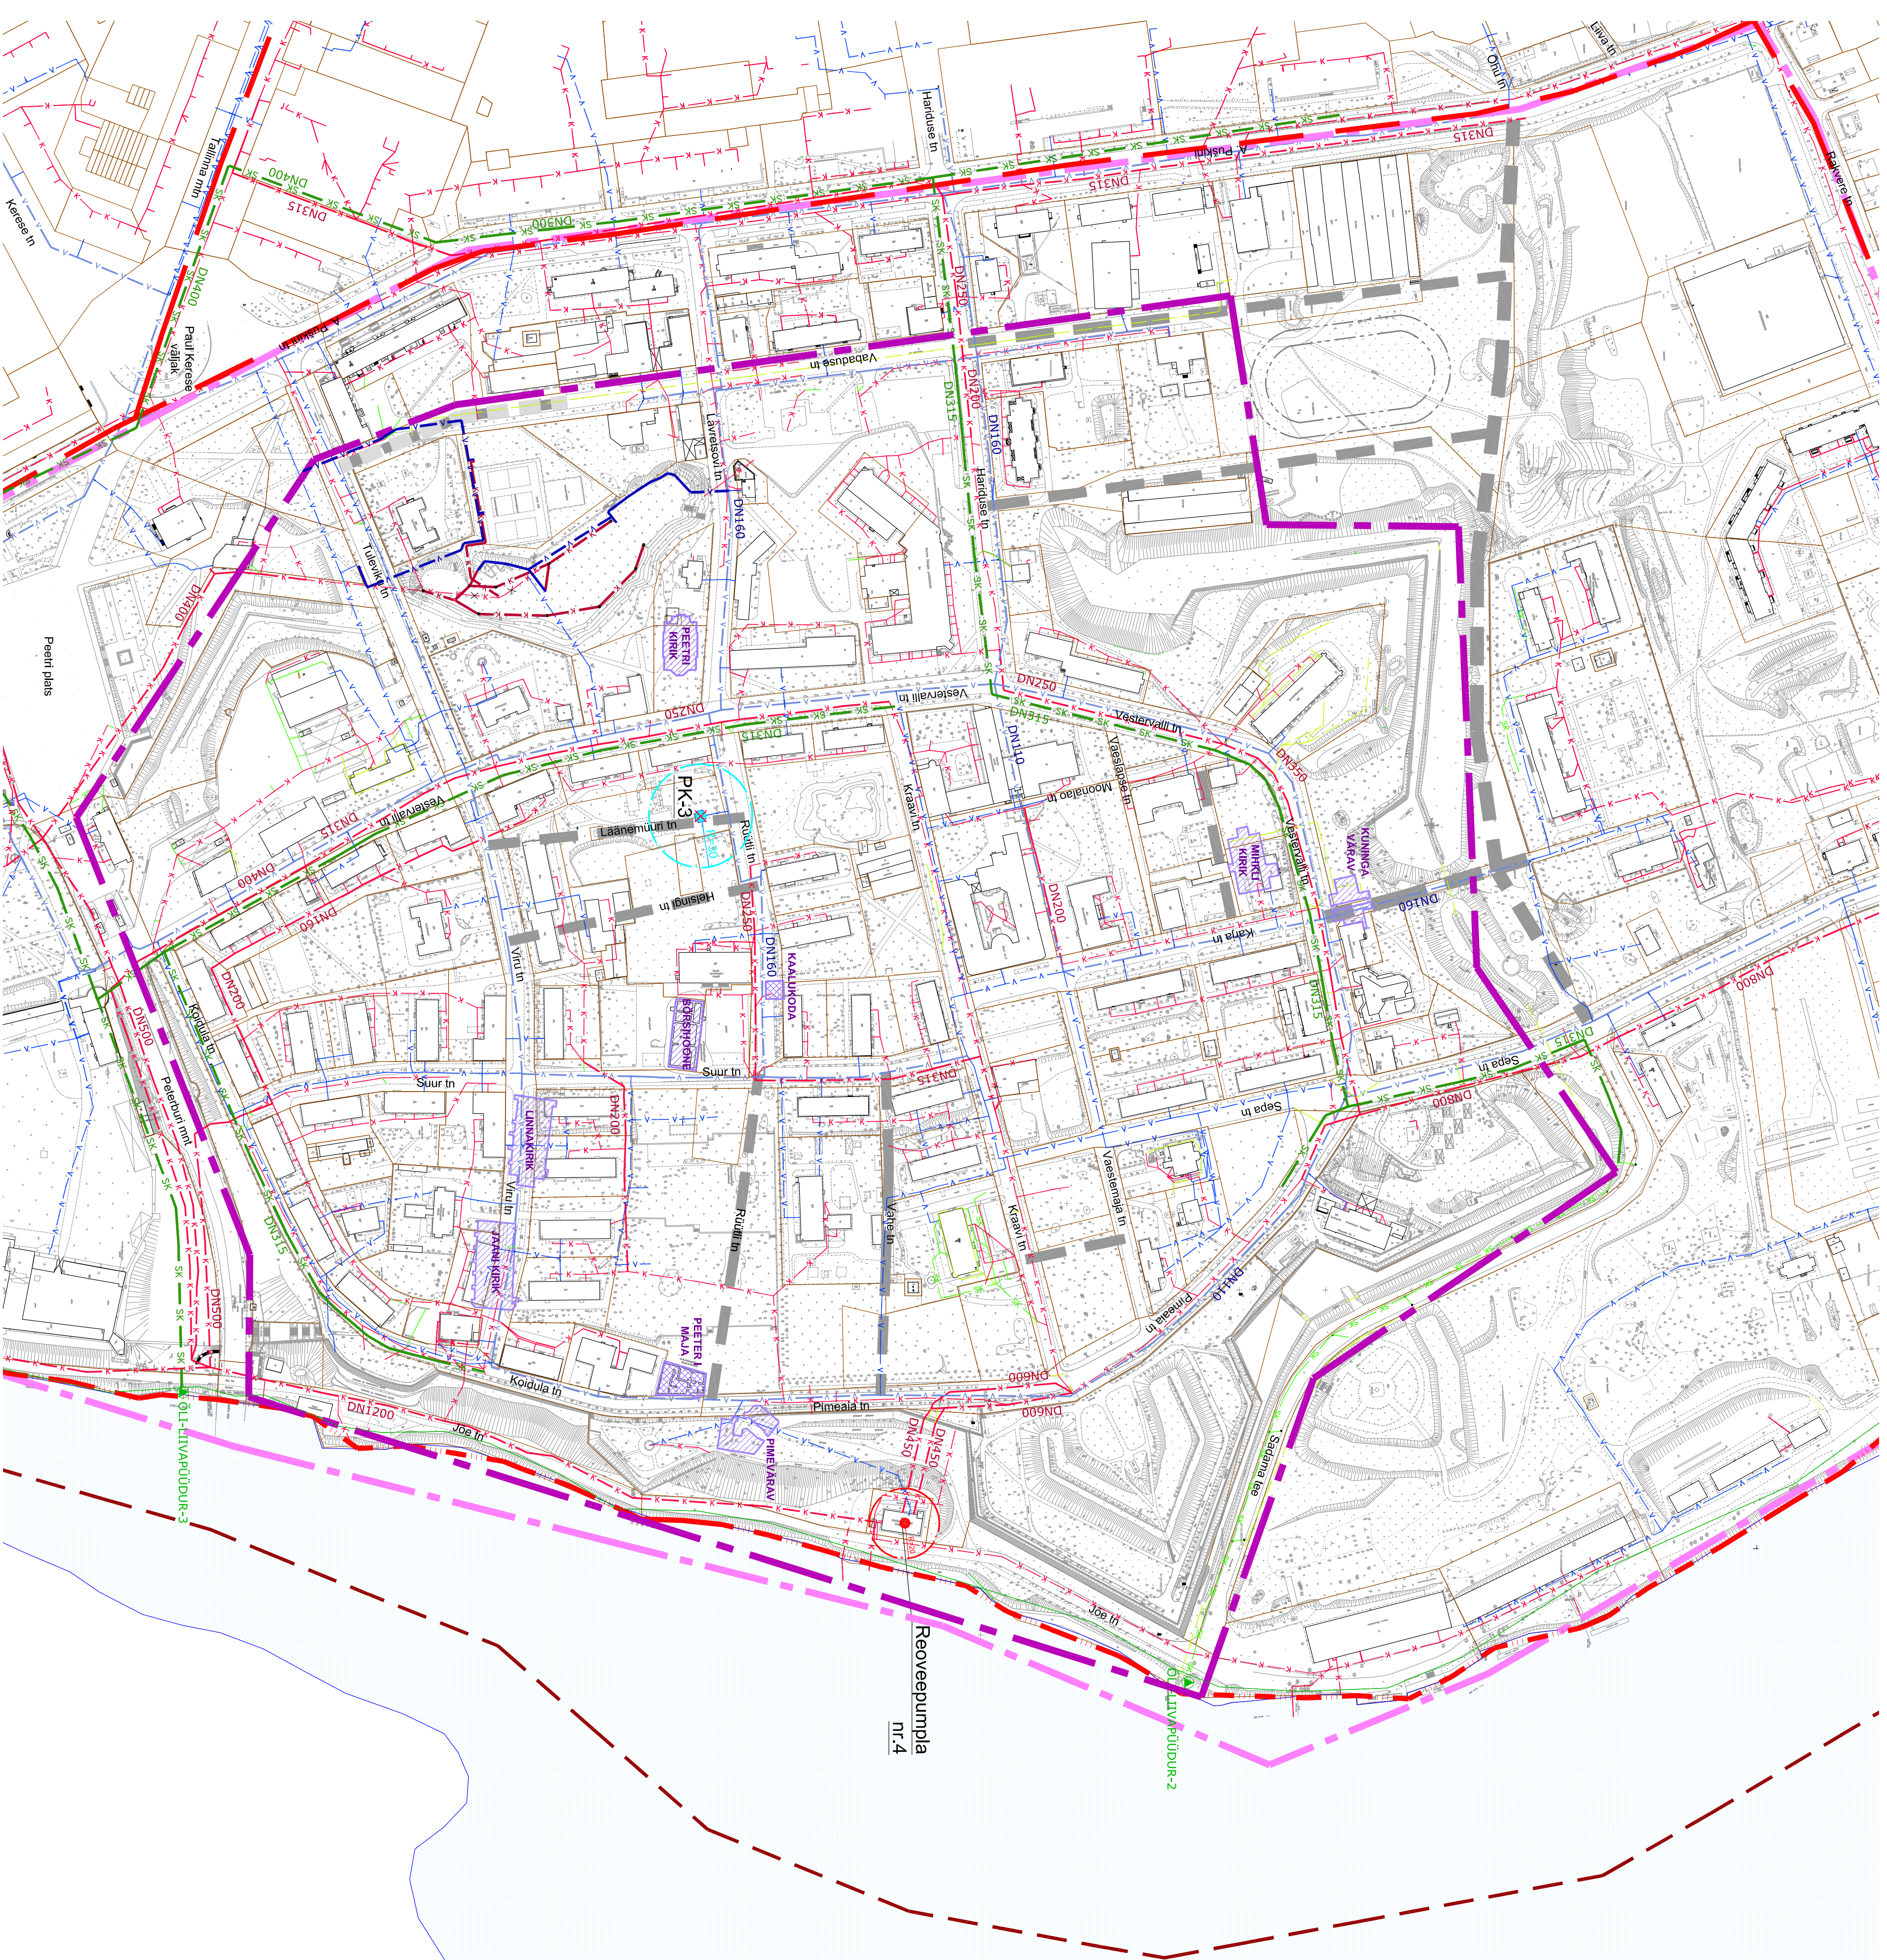


NARVA VANALINNA LINNAOSA ÜLDPLANEERING

VEEVARUSTUS JA KANALISATSIOON
M 1:2000

LEPPEMÄRGID

- | | |
|---|----------------------|
|  | PLANEERTAYA ALA PIIR |
|  | KONTAKT/ÕONDI PIIR |
|  | LINNAOSA PIIR |
|  | LINNA PIIR |
|  | RÜIGI PIIR |

- LIKVIDEERITAV PURKAEV SANITAARKATSETSOONIGA
OLEMASOLEV ROOVEEPUMPLA KUJAGA
PLANEERITUD ÕL-LIIVAPÜÜDUR

- v — v — v — PLANEERITUD VEETORUSTIK

- ## REKONSTRUEERITAV VEETORUSTIK

- v—v—v— OLEMASOLEV VEETORUSTIK

- ## PLANEERITUD KANALISATSIONITORUSTIK

- ## REKONSTRUEERITAV KANALISATSIOONITORU

- OLEMASOLEV KANALISATSIONITORUSTIK

- SK SK PLANEERITUD SADEMEVEE KANALISATSIONITORUSTIK

- OLEMASOLEV SADEMEVEE KANALISATSIIONI TORUSTIK

- OLEMASOLEV DRENAŽTORUSTIK

- PLANEERITAV AVAILIKU KASUTUSEGA TÄNAV

- AJALLOOLISE HOONE MAHU TAASTAMINE

- [illegible]

MÄRKUSED:

Joonisel toodud torustike rekonstrueerimistööd teostatakse perioodil 2010-2013 Ühtekuuluvusfondi projekti "Narva vee- ja kanalisatsioonisteede rekonstrueerimine" raames.

[illegible]