


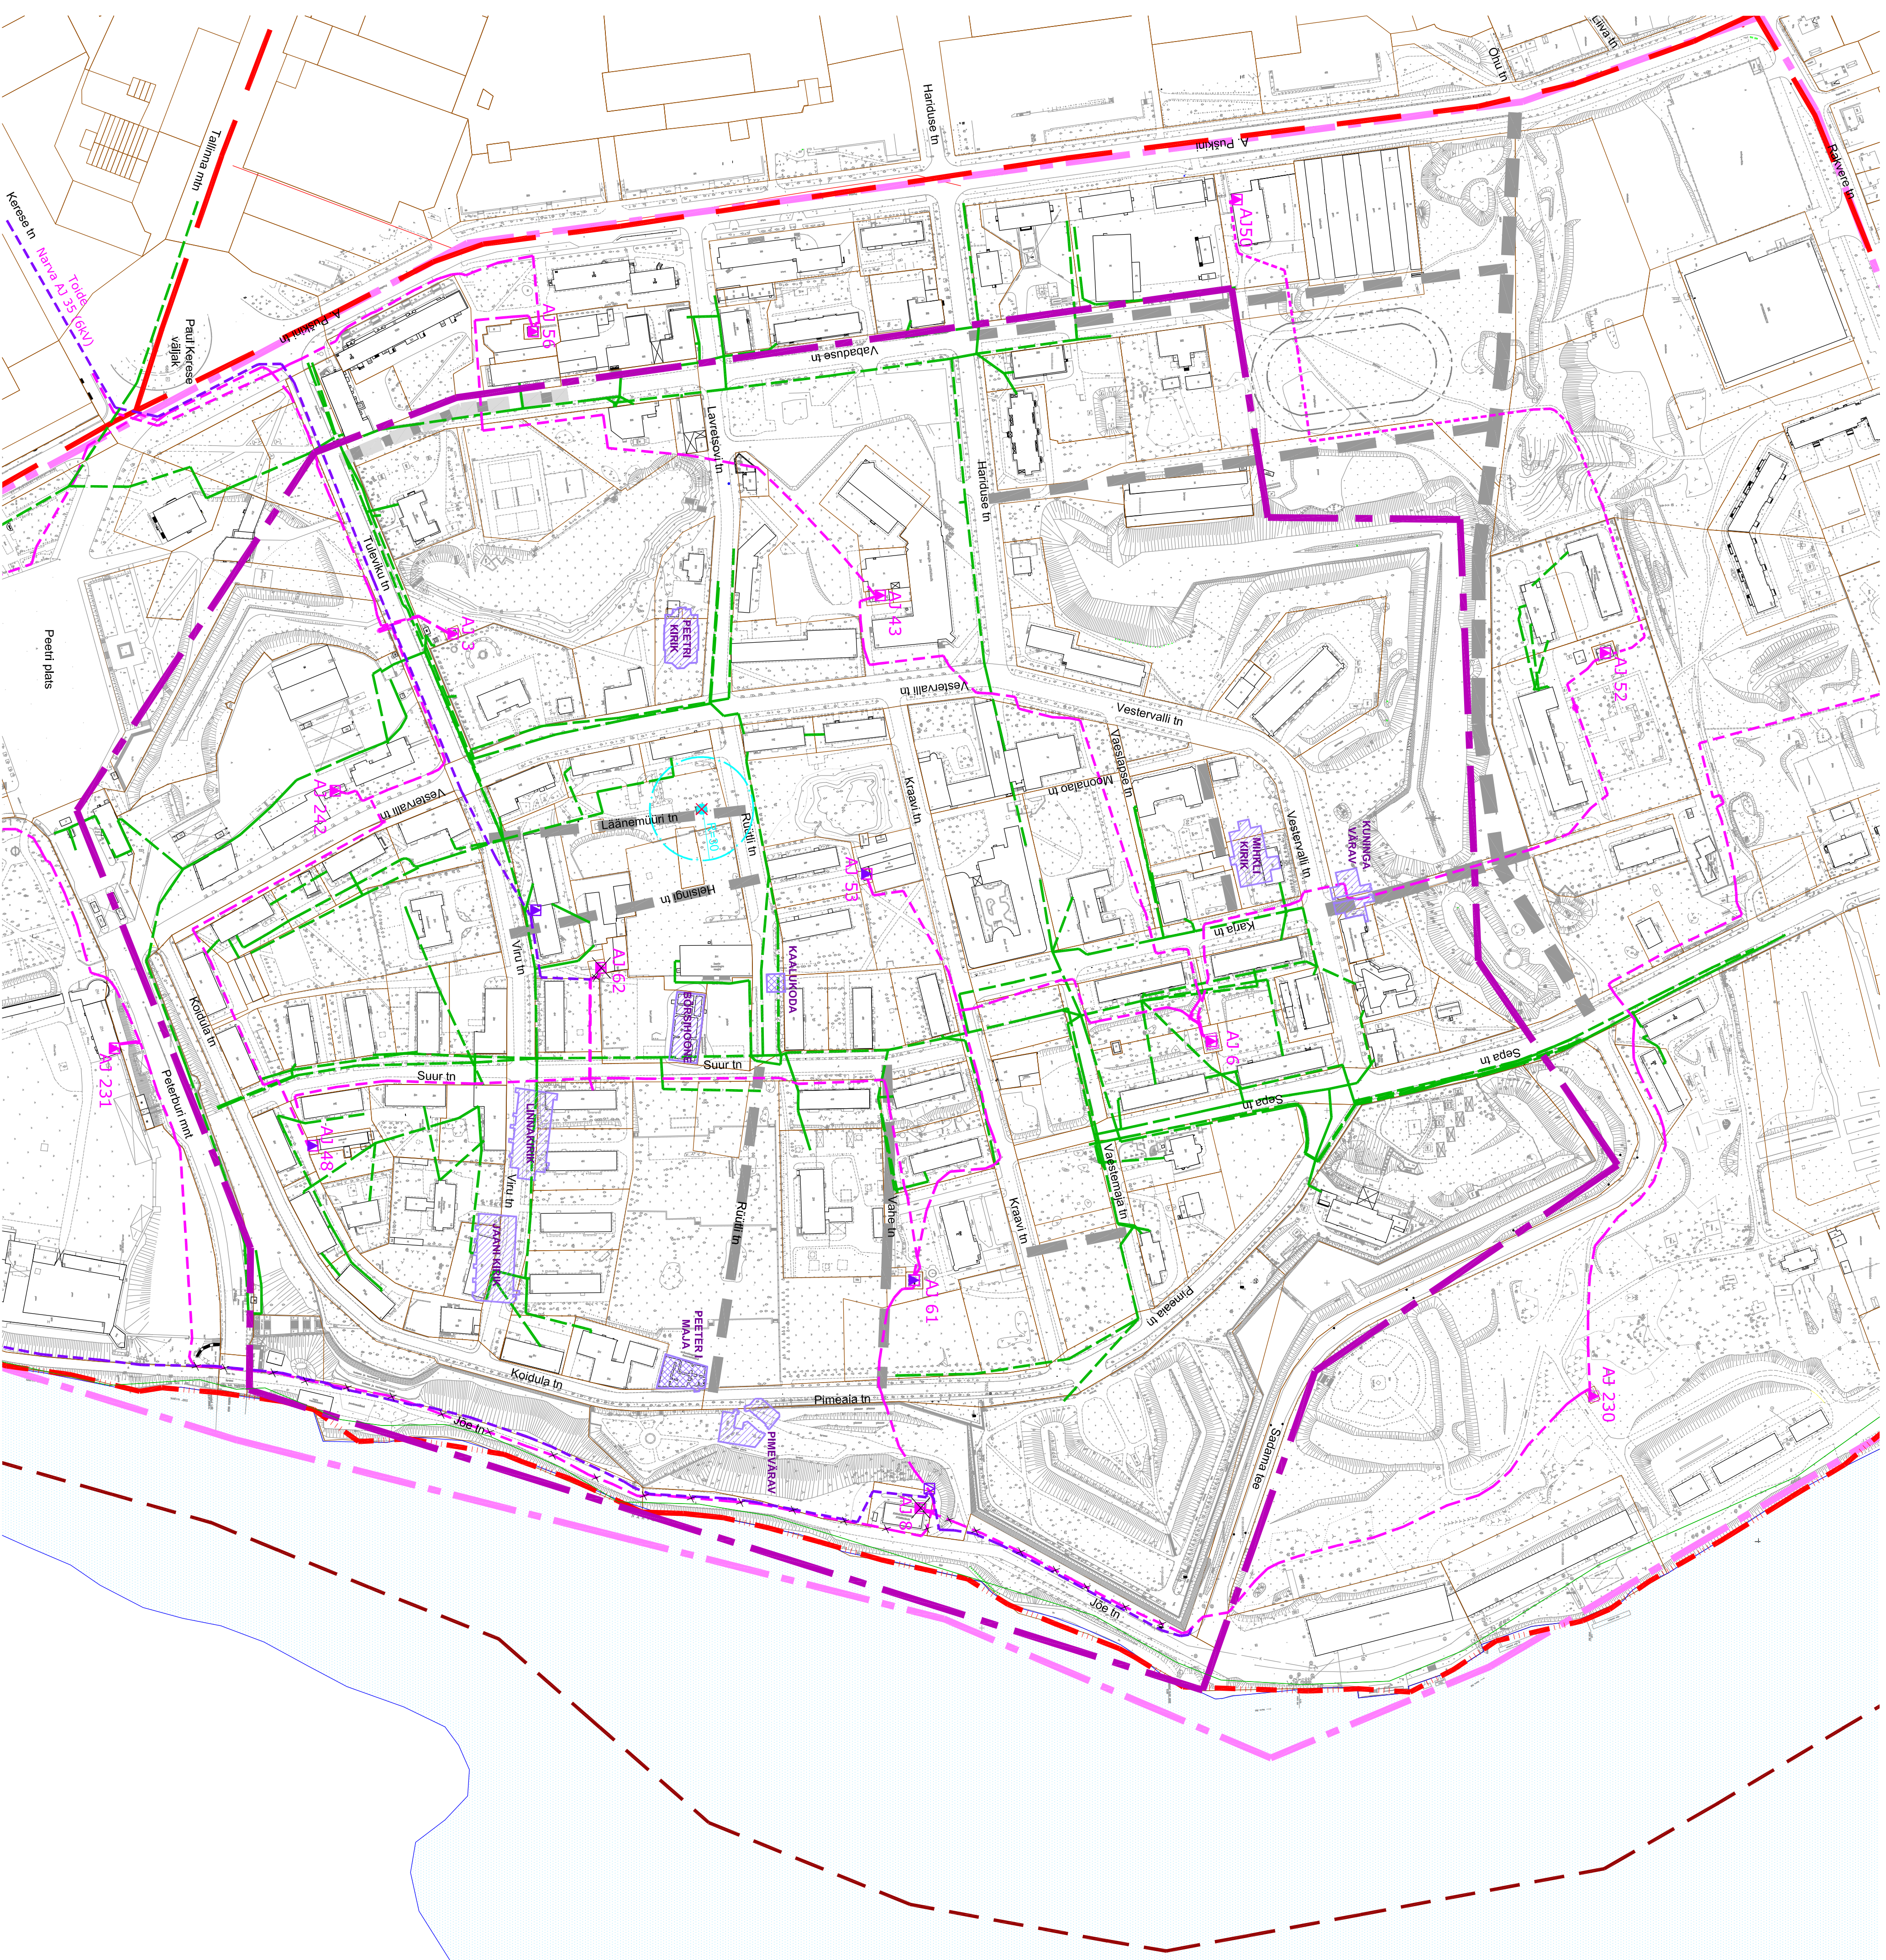
















NARVA VANALINNA LINNAOSA ÜLDPLANEERING

ELEKTRI- JA SIDELVARUSTUS

M 1:2000




LEPPEMÄRGID

- | | |
|---|--|
|  | PLANEERITAV ALA PIIR |
|  | KONTAKTÜHUNDI PIIR |
|  | LINNAOSA PIIR |
|  | LINNA PIIR |
|  | RILGI PIIR |
|  | PLANEERITAV ALAJAAM |
|  | PLANEERITUD ALAJAAM |
|  | VAAJADUSEL REKONSTRUEERITAV ALAJAAM |
|  | OLEMASOLEV ALAJAAM |
|  | LIKVIDEERITAV ALAJAAM |
|  | PLANEERITAV KESKPIINGE KAABELLIIN |
|  | OLEMASOLEV KESKPIINGE KAABELLIIN |
|  | LIKVIDEERITAV KESKPIINGE KAABELLIIN |
|  | OLEMASOLEV SIDETRASS |
|  | PLANEERITAV AVAJALIKU KASUTUSEGA TÄNAV |
|  | ALAJALOOLISE HOONE MAHU TAASTAMINE |
|  | EKSPONEERITAVA ALAJALOOLISE EHTITISE ASUKOHT |

ALAJAMAD	
AJ 3	Tuleviku tn 9a
AJ 6	Sepa tn 3a
AJ 8	Jõe tn 1a
AJ 43	Heriluse tn 15a
AJ 48	Suur tn 48
AJ 50*	A.Püskim tn 32
AJ 52*	Kaia tn 6g
AJ 53	Kraavi tn 8
AJ 56*	Vabaduse tn 58
AJ 61	Kraavi tn 16
AJ 62	viru tn 11a
AJ 230*	Jõe tn 3a
AJ 231	Peterburi tn 2
AJ 242	Vesiväe tn 3a

* - alajaam kontaktvööndis

Päätös		Näpva valalinna ilmaosa uldplaneering	
Jätkmise ajavahetus		Elektri- ja sidevahetus	
Projektsioon		Ramboll Eesti AS Laki 35 10130 Tallinn EESTI VABARIIGI Tel. +372 666 8888 info@ramboll.ee	
Projektant		Ramboll Eelkõut Oy Keskuskatu 1 00100 Helsinki Soome Tel. +358 20 755 0032 info@ramboll.fi	
Tööd teinud			
Tööd teinud		Mõrta Linnavalitsuse Arhitektuur- ja planeerimisbüroo 20038 Mõrta EESTI VABARIIGI Tel. +372 929 050 info@moerda.ee	
Projektant		Projektant PLAN-2007-61	
Jätkumise		Jätkumise	
5		1:2000	