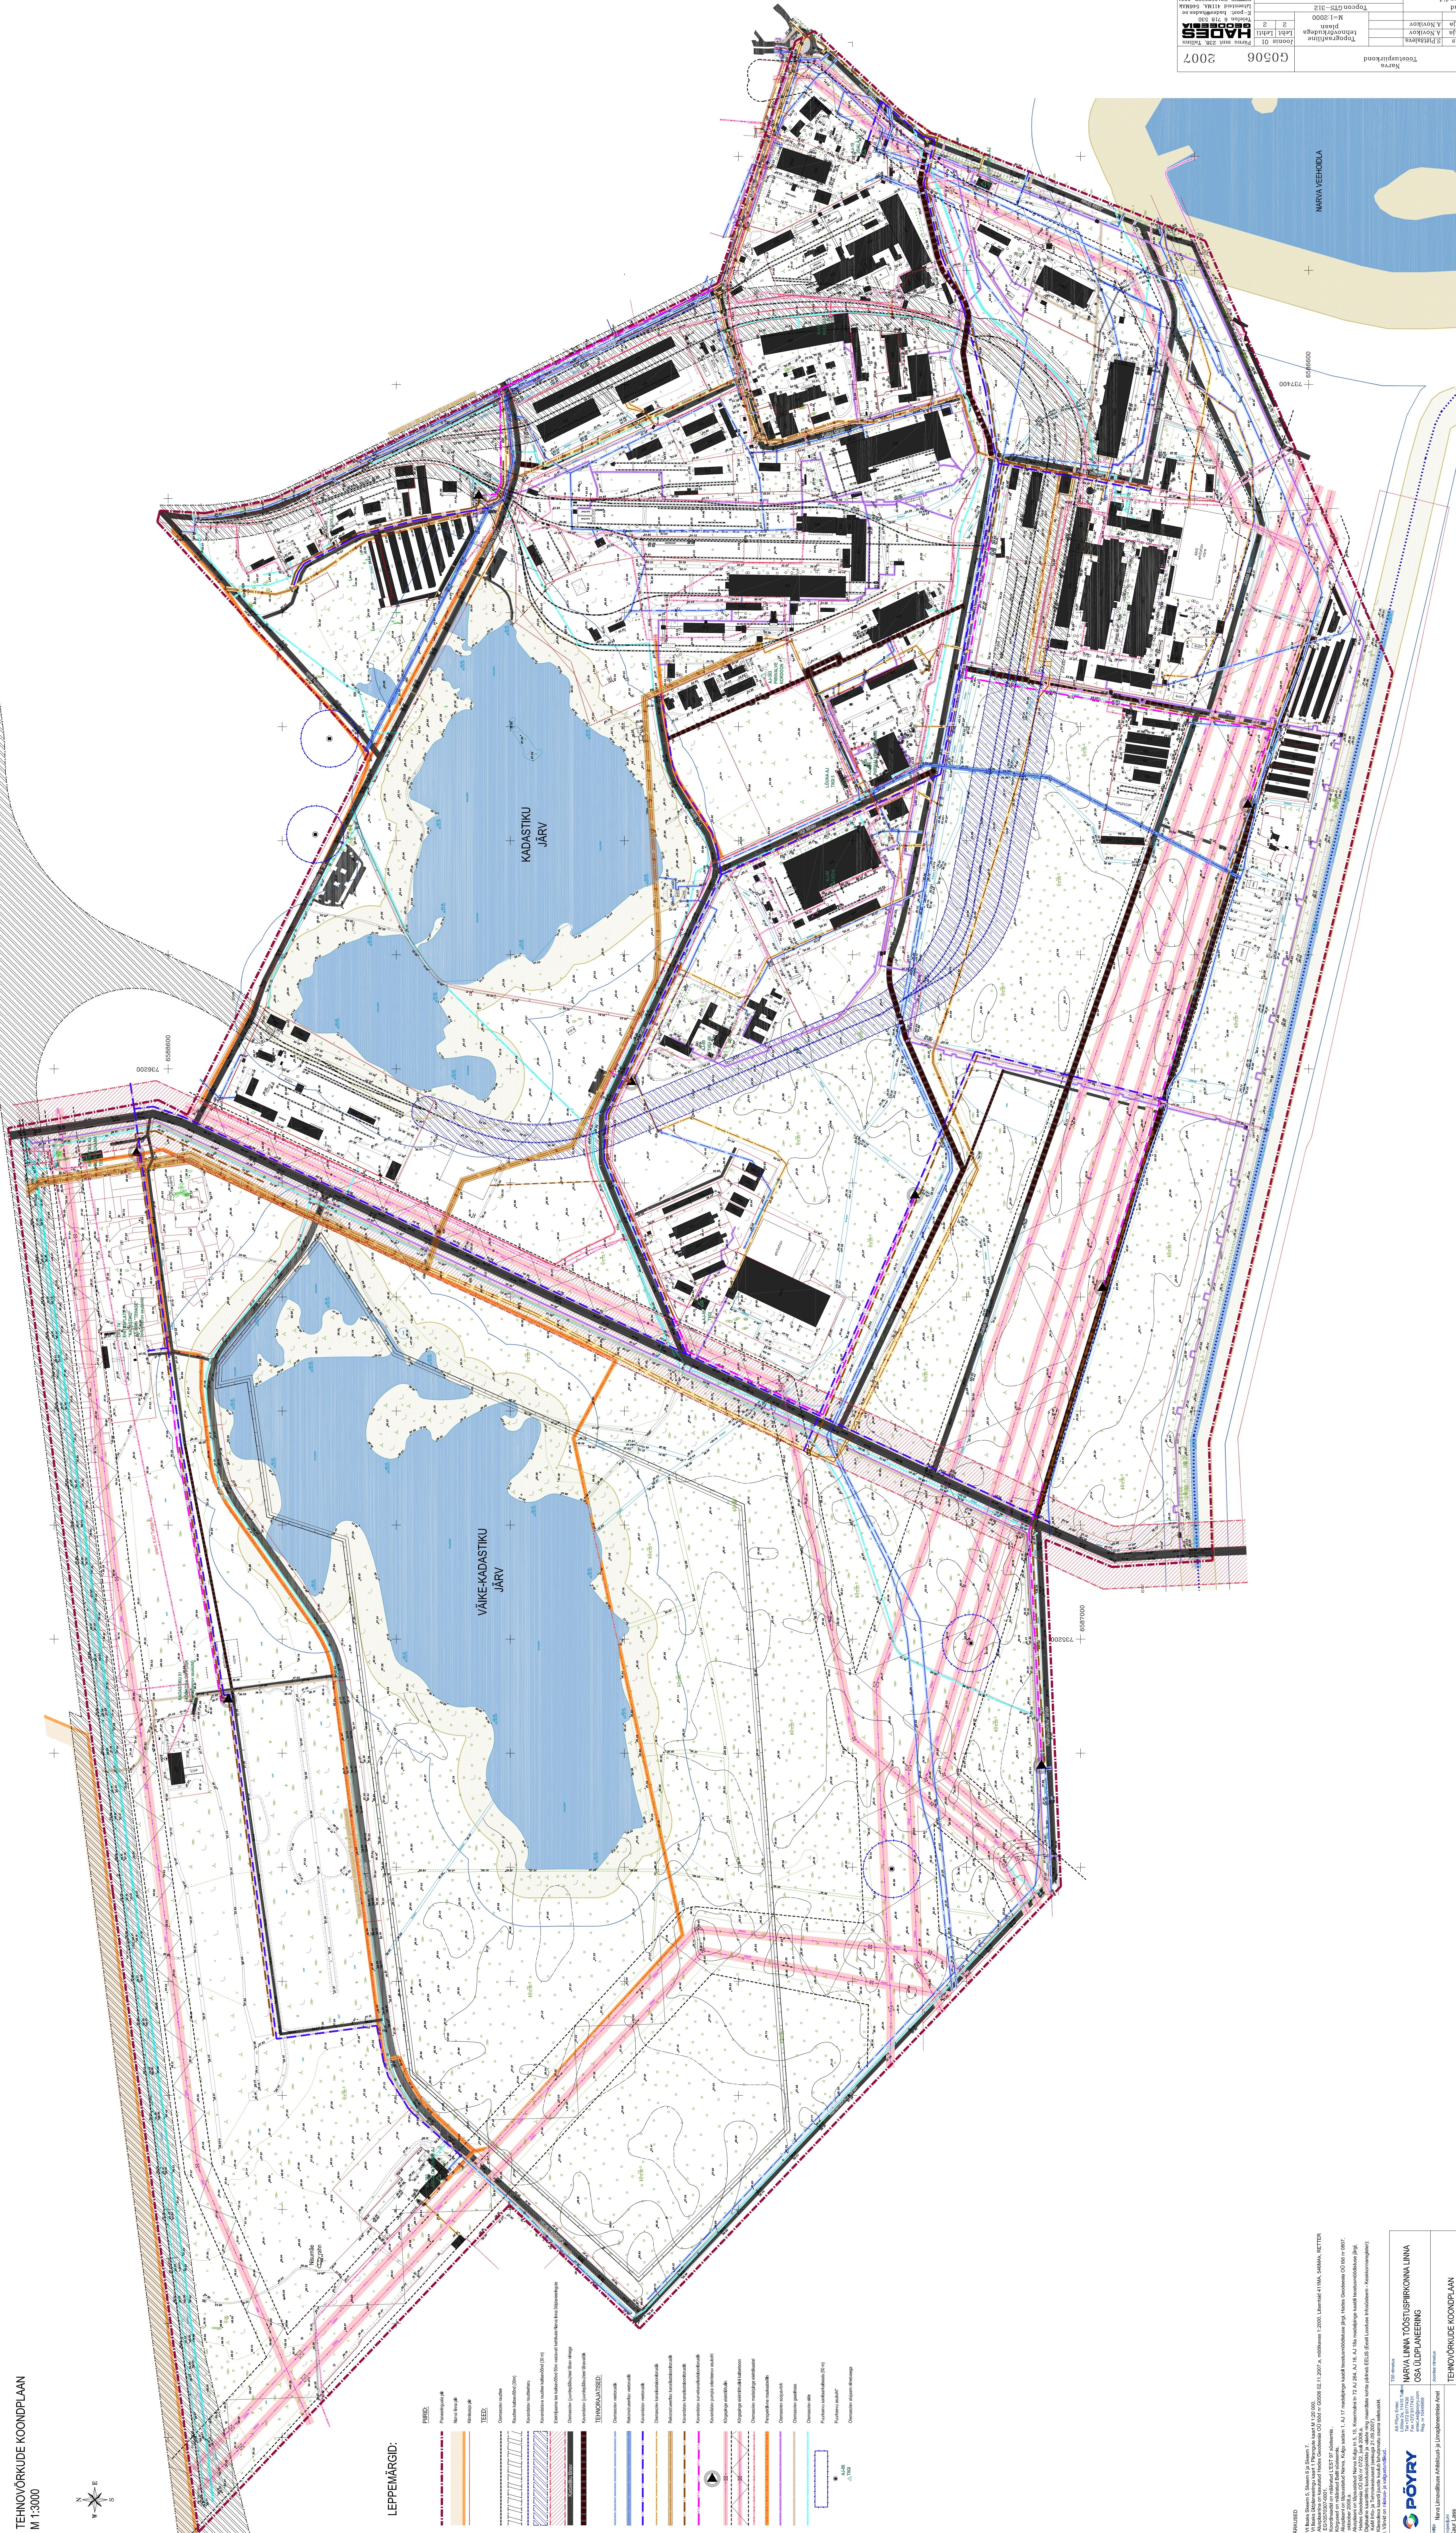
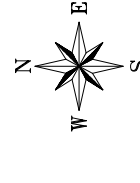


NARVA LINNA TÖÖSTUSPIIRKONNA LINNA OSA ÜLDPLANEERING

TEHNOVÕRKUDE KOONDPLAAN
M 1:3000

[illegible][illegible][illegible]