



NARVA LINNA TÖÖSTUSPIIRKONNA LINNA OSA ÜLDPLANEERING

Veevarustust ja reoveekanalisatsiooni
illustreeriv skeem

M 1:15 000

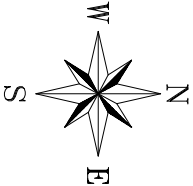

Narva reoveekogumisala:
86 000 ie
1212 ha
71 iel/ha kohta

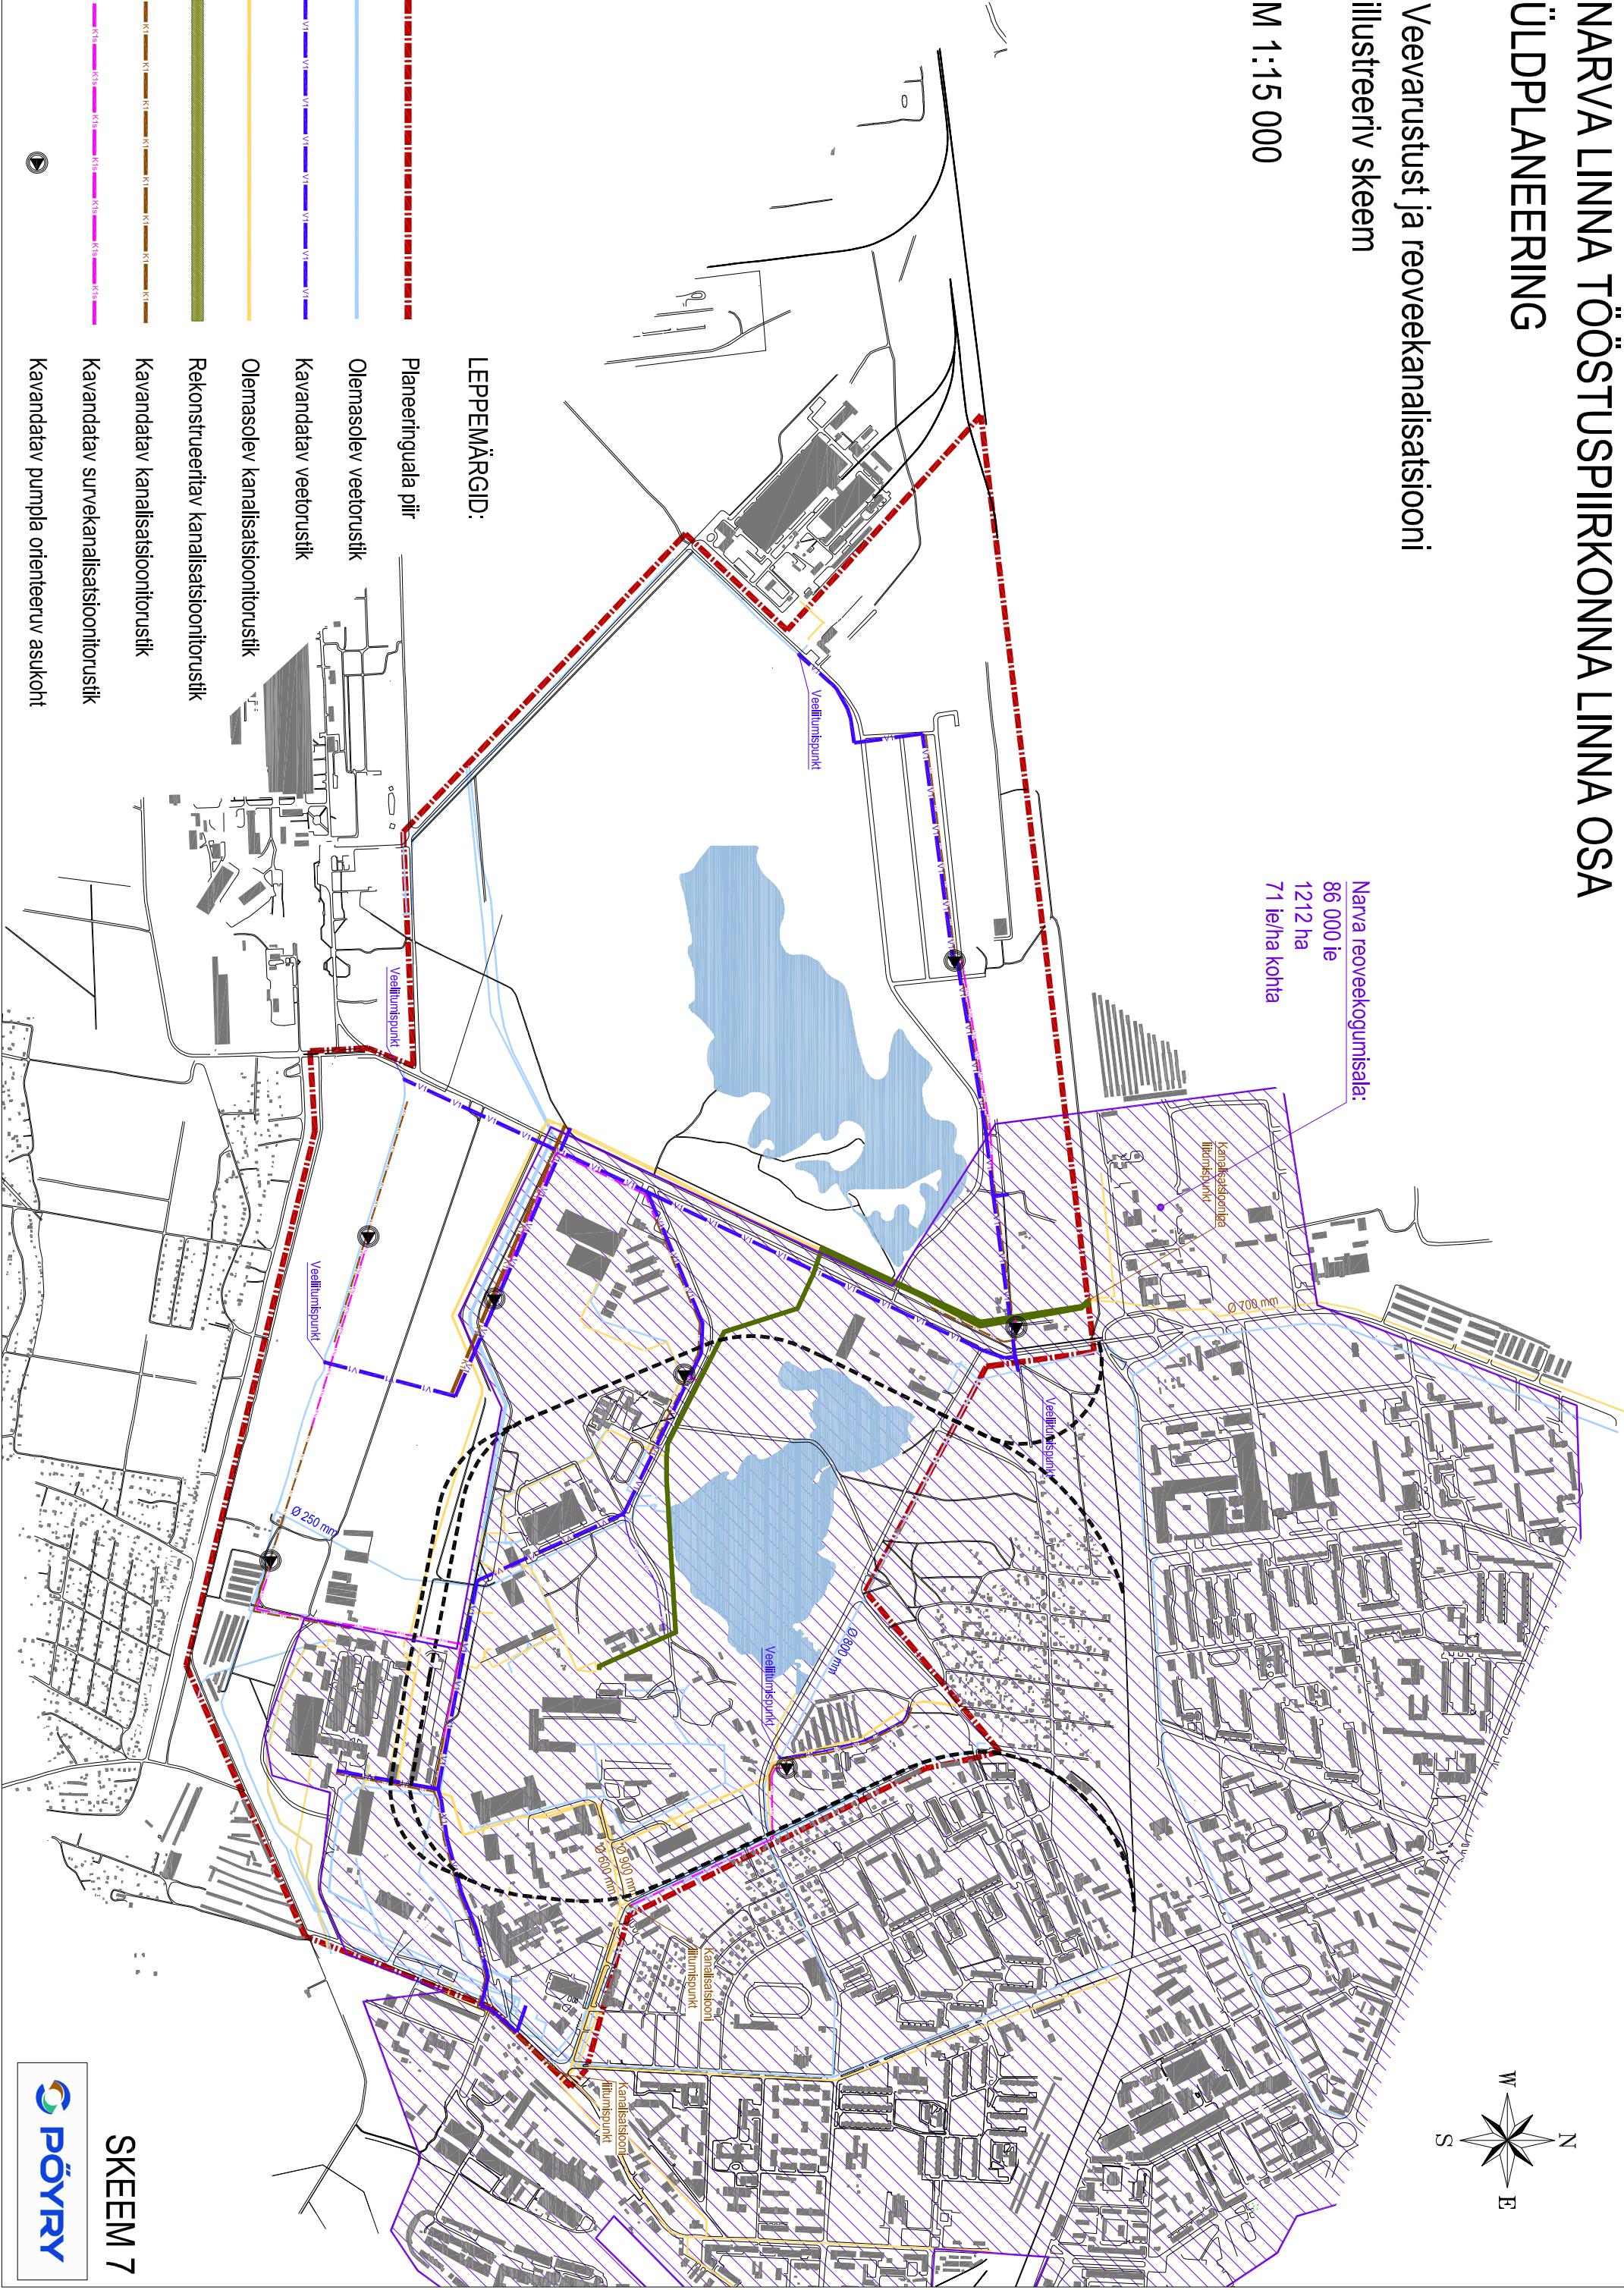

LEPPEMÄRGID:

Planeeringuala piir

Olemasolev veetorustik

Kavandatav veetorustik

Olemasolev kanalisatsioonitorustik

Rekonstrueeritav kanalisatsioonitorustik

Kavandatav kanalisatsioonitorustik

Kavandatav survekanalisatsioonitorustik

Kavandatav pumpla orienteeruv asukoht

