




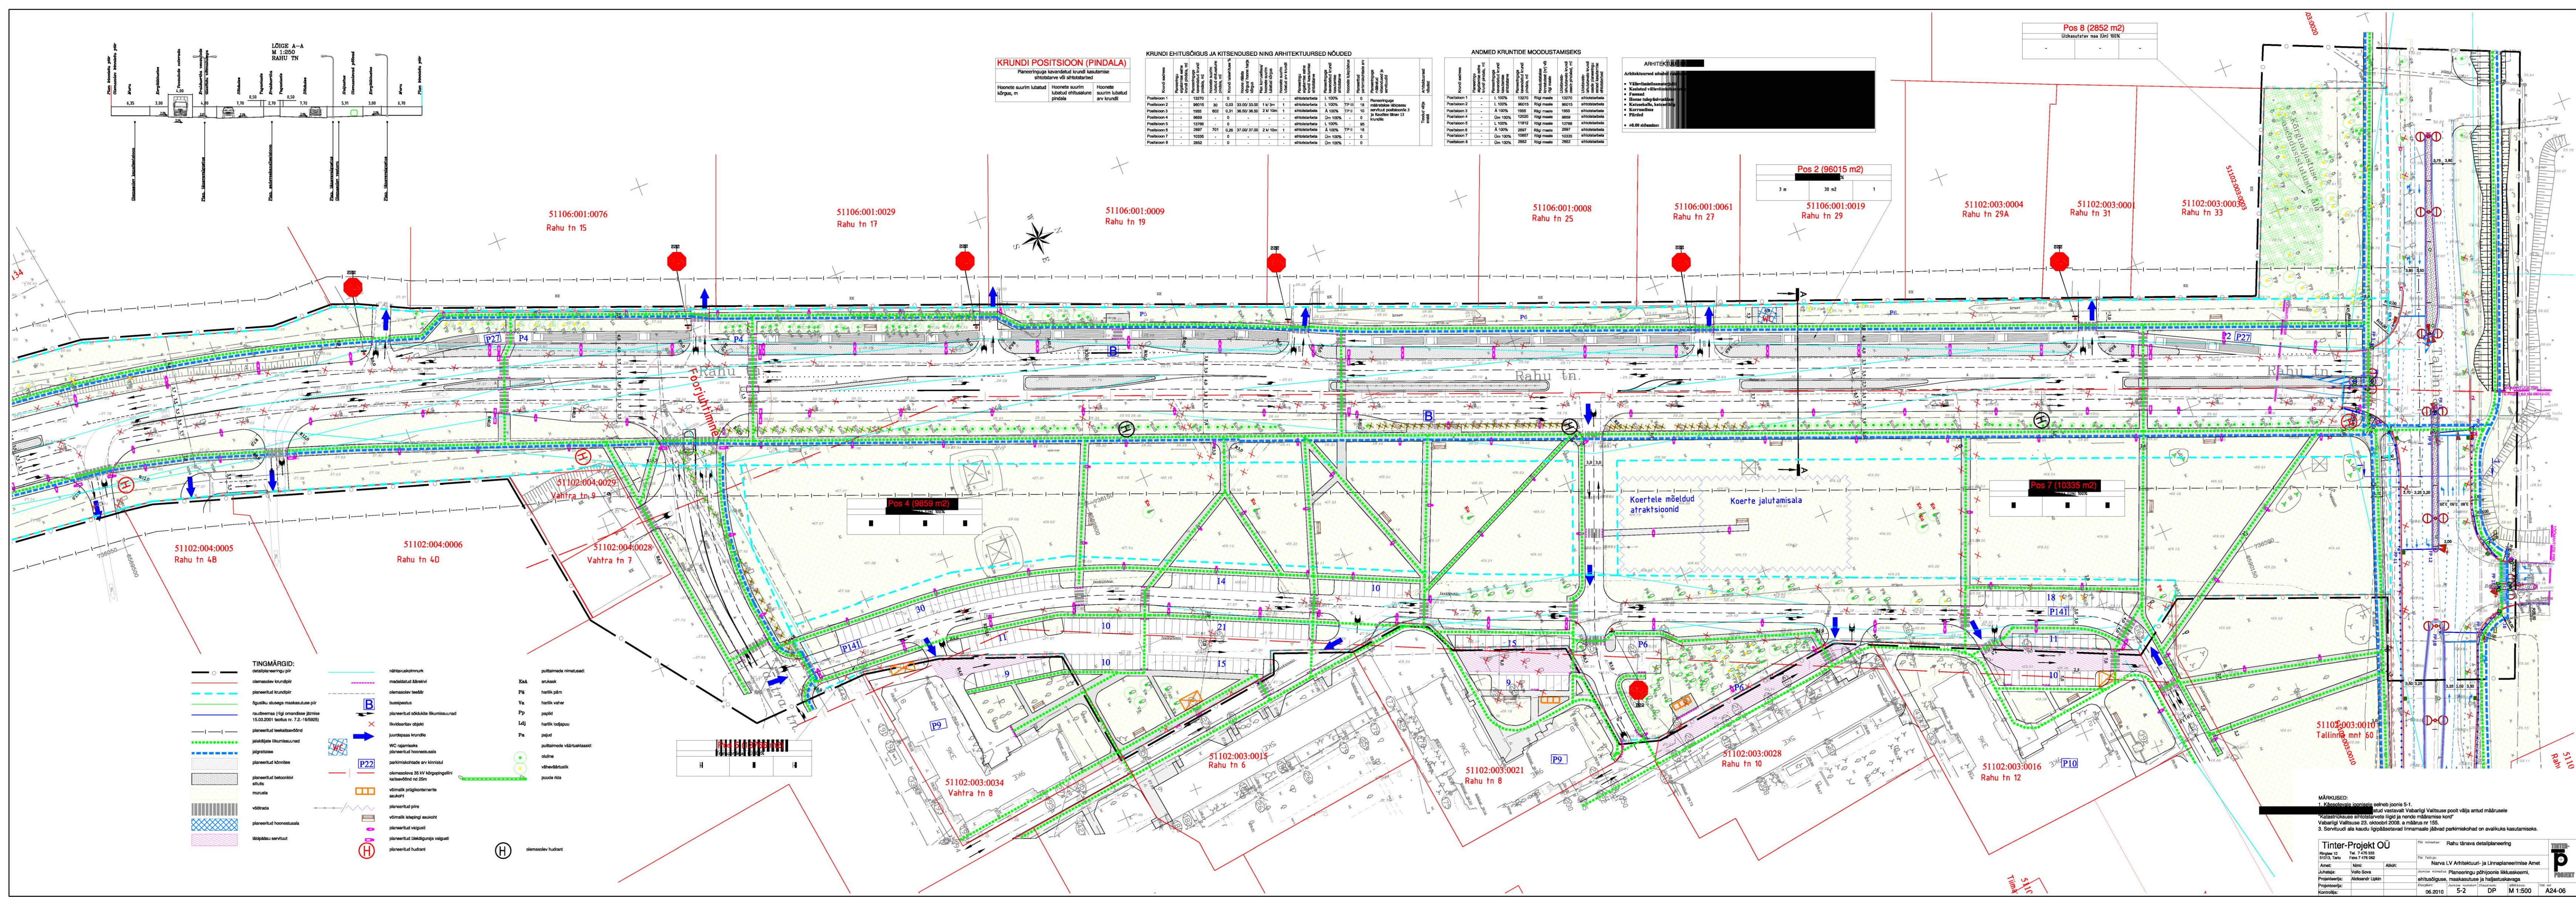

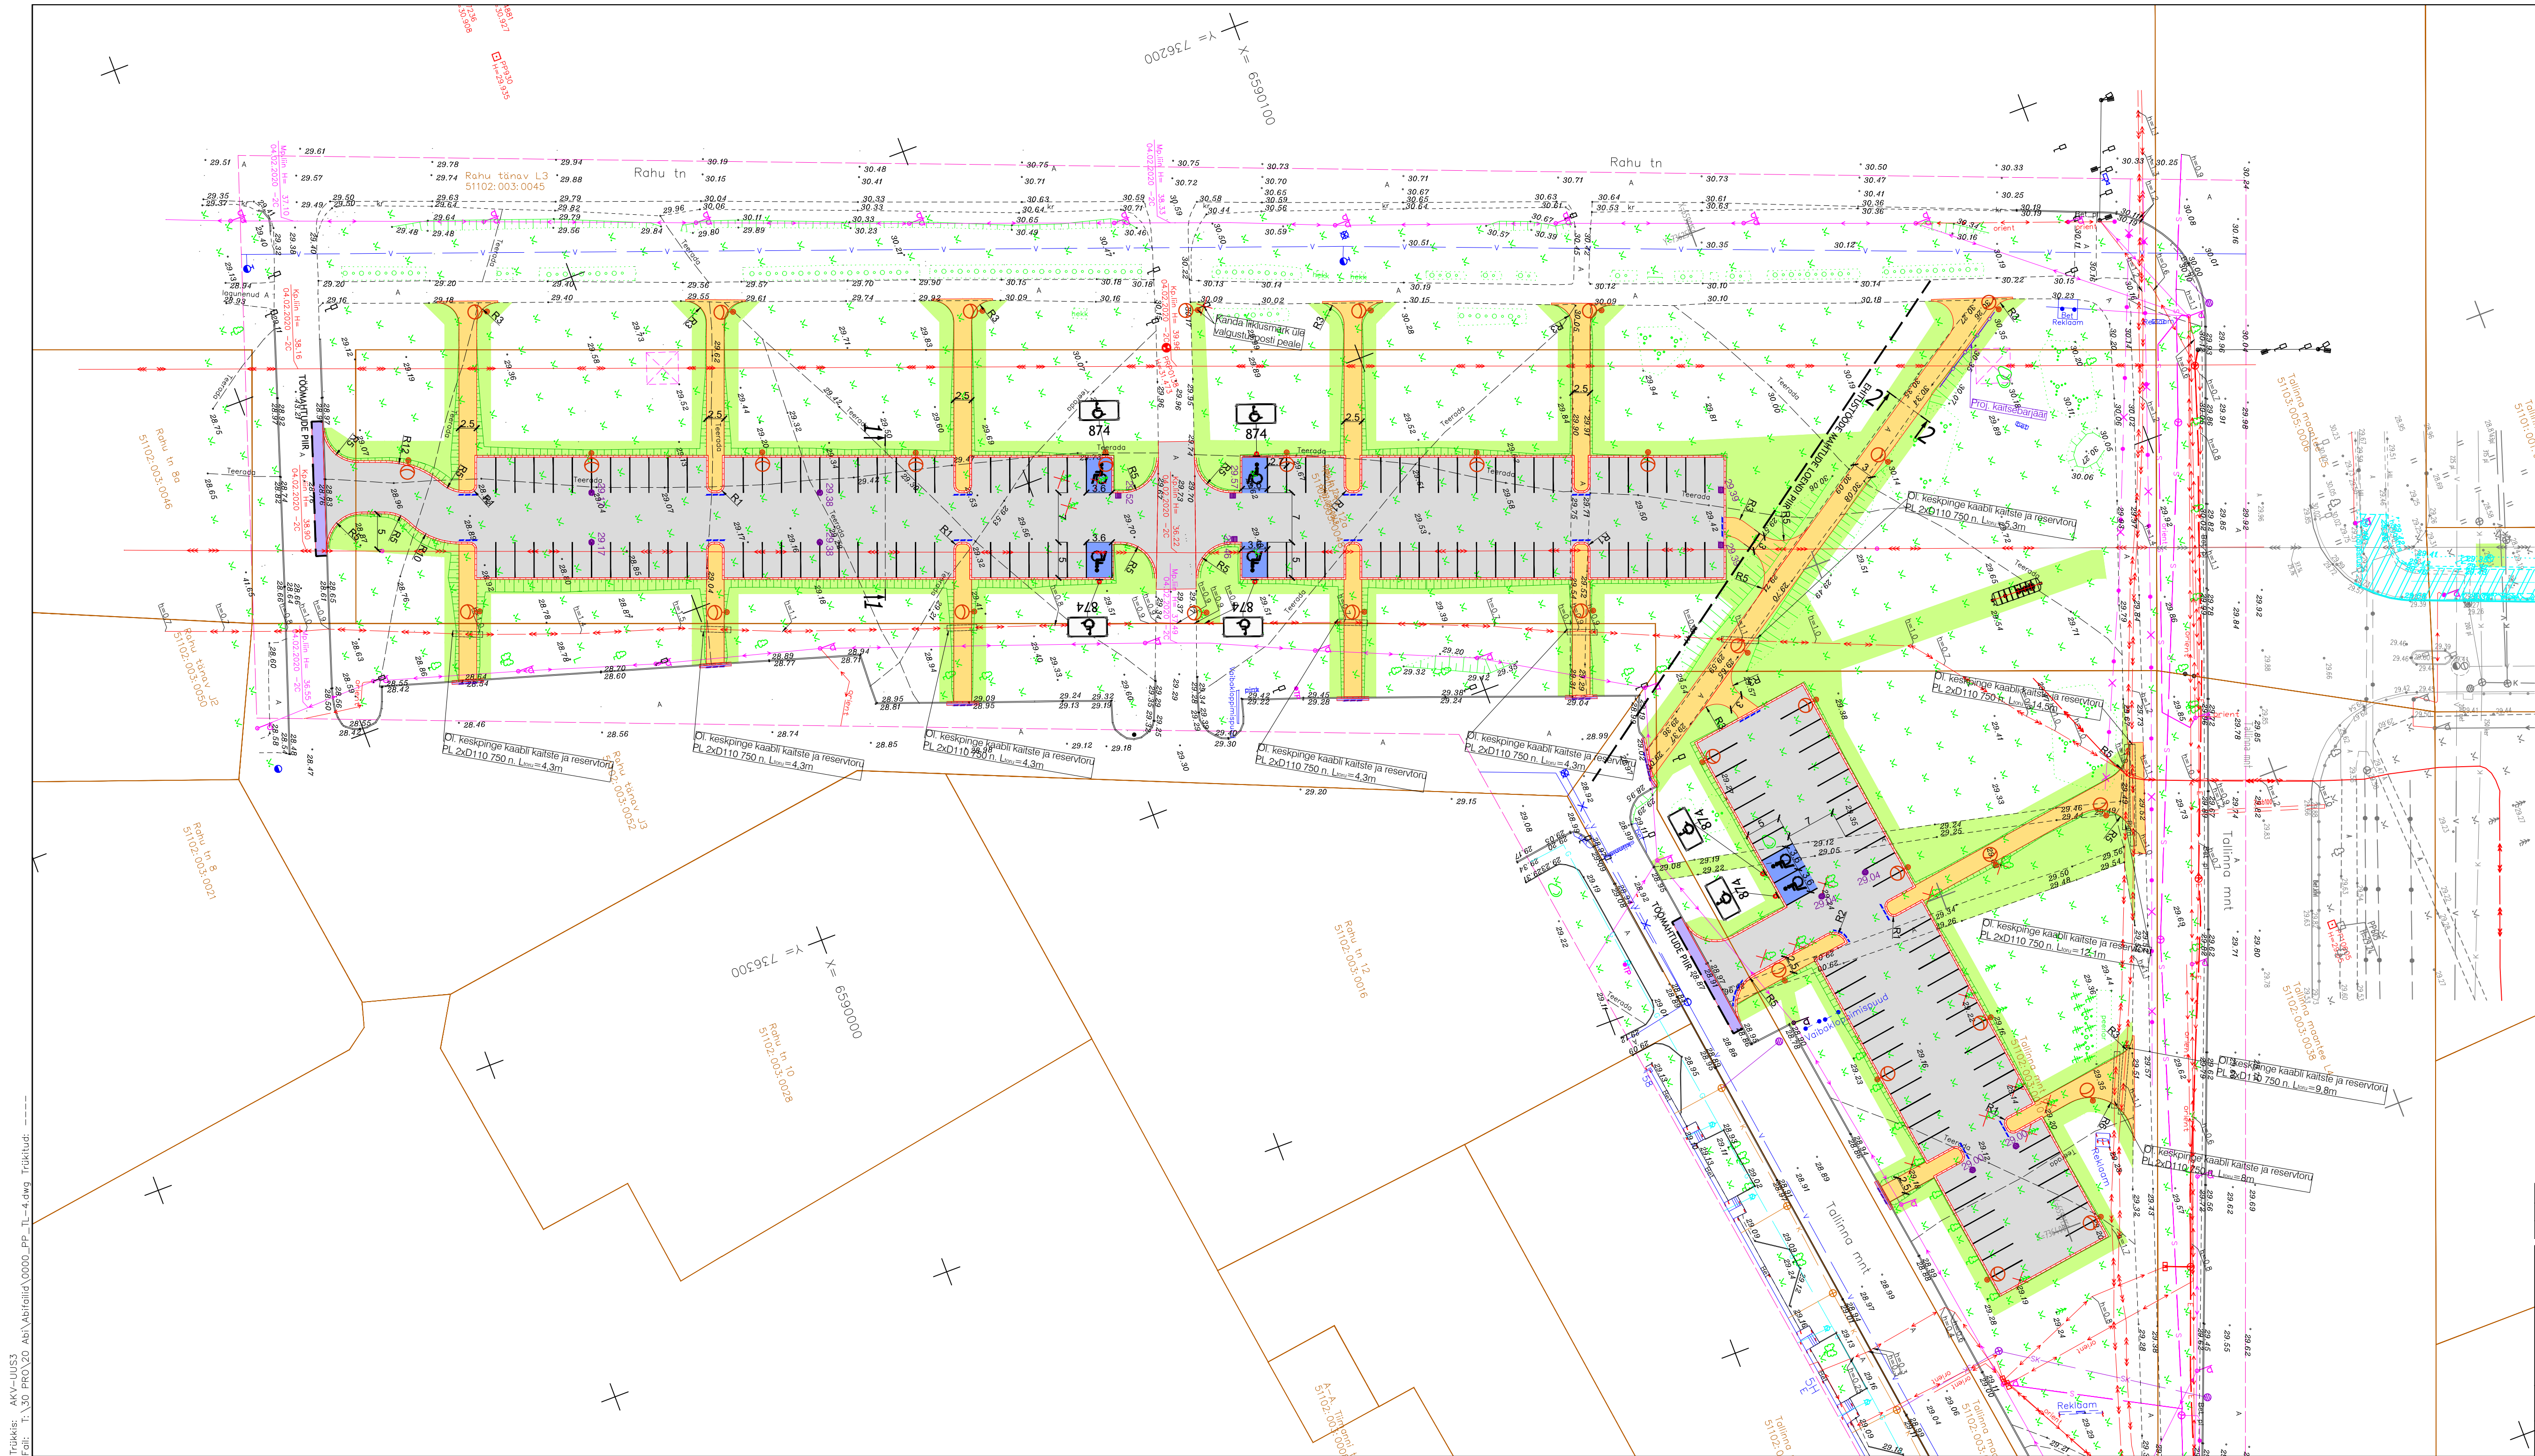

TINGMÄRGID: OSA 1 Teed

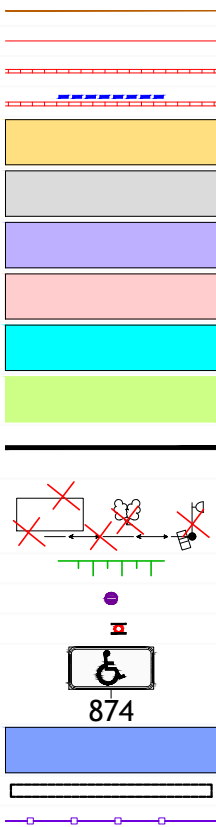

- Kinnistu piir
- Proj. tee servajooned
- Proj. sõidutee äärekivi 150x300 (h=8 cm)
- Proj. sõidutee äärekivi 150x300 (h=1 cm)
- Proj. kõnnitee ab-katend
- Proj. sõidutee ab-katend
- Proj. sõidutee ab-katendi tasandufreesimine
- Ol. ol. sõidutee ab-katendi taastamine
- Ol. ol. betoonplaadi taastamine
- Proj. haljasalade murukatte
- Proj. teekattemärgistus
- Likvideeritavad objektid
- Proj. murunölv
- Proj. restkaev
- Proj. post
- Proj. märk
- Proj. puuetega inimese parkimiskoht
- Proj. kaitsetoru ja reservuor
- Proj. kaitsebarjäär

TINGMÄRGID: OSA 3 Tānavavalgustus



- Proj. tānavavalgustuse mast (h=8m)
- "EH-96-18 Äkkeküla ja Rahu tn katendite teostusjoonis"

Muudatuse nr		Kuupäev	Projekteerija	Vastutav spetsialist	Selgitus
Projekteerija		 Keskonnaprojekt ENGINEERING & CONSULTATIONS		Töö nimetus Tallinna mnt 60 ja Tallinna mnt J3 ning Rahu tn 12a parklad	
Projekti juht		Vadim Mahkats		Töö tellija Narva Linnavalitsuse Linnamajandusamet	
Projekteeris		Andrei Mintšenkov		Töö väljaandmise aeg 17.09.2020	
Allkiri		Allkiri		Joonise digiaadress 2206_PP_TL-4.dwg	
Allkiri		Allkiri		Joonise number 2206	
Objekti aadress		Narva linn, Ida-Viru maakond		Mootkava	
Tallinna mnt 60, Tallinna mnt J3, Tallinna mnt L5, Rahu tn J3, Rahu tn L3, Rahu tn 12a				1:500	
				Joonise number TL-4-01	